



Karar Sayısı: 167

Bartın İli hudutları dâhilinde yer alan ve ekli liste ile haritada kamulaştırma bilgileri ve güzergâhı gösterilen Bartın OSB TM (Akçalı DM) Enerji Nakil Hattının yapımı amacıyla söz konusu güzergâha isabet eden taşınmazlarda pilon yerlerinin mülkiyet şeklinde, hat emniyet sahalalarının ise irtifak hakkı kurulmak suretiyle Türkiye Elektrik Dağıtım Anonim Şirketi Genel Müdürlüğü tarafından acele kamulaştırılmasına, 2942 sayılı Kamulaştırma Kanununun 27 nci maddesi gereğince karar verilmiştir.


10 Ekim 2018

Recep Tayyip ERDOĞAN
CUMHURBAŞKANI

10/10/2018 TARİHLİ VE 167 SAYILI CUMHURBAŞKANI KARARININ EKİ LİSTE

SIRA NO	ENH ADI	UZUNLUĞU (M)	İSTİMLAK ALANI (M ²)	İRTİFAK ALANI (M ²)
1	Bartın OSB TM (Akçalı DM) ENH	9.034,50	1.631,59	109.436,18

10/10/2018 TARİHLİ VE 167 SAYILI CUMHURBAŞKANI KARARININ EKİ HARİTA

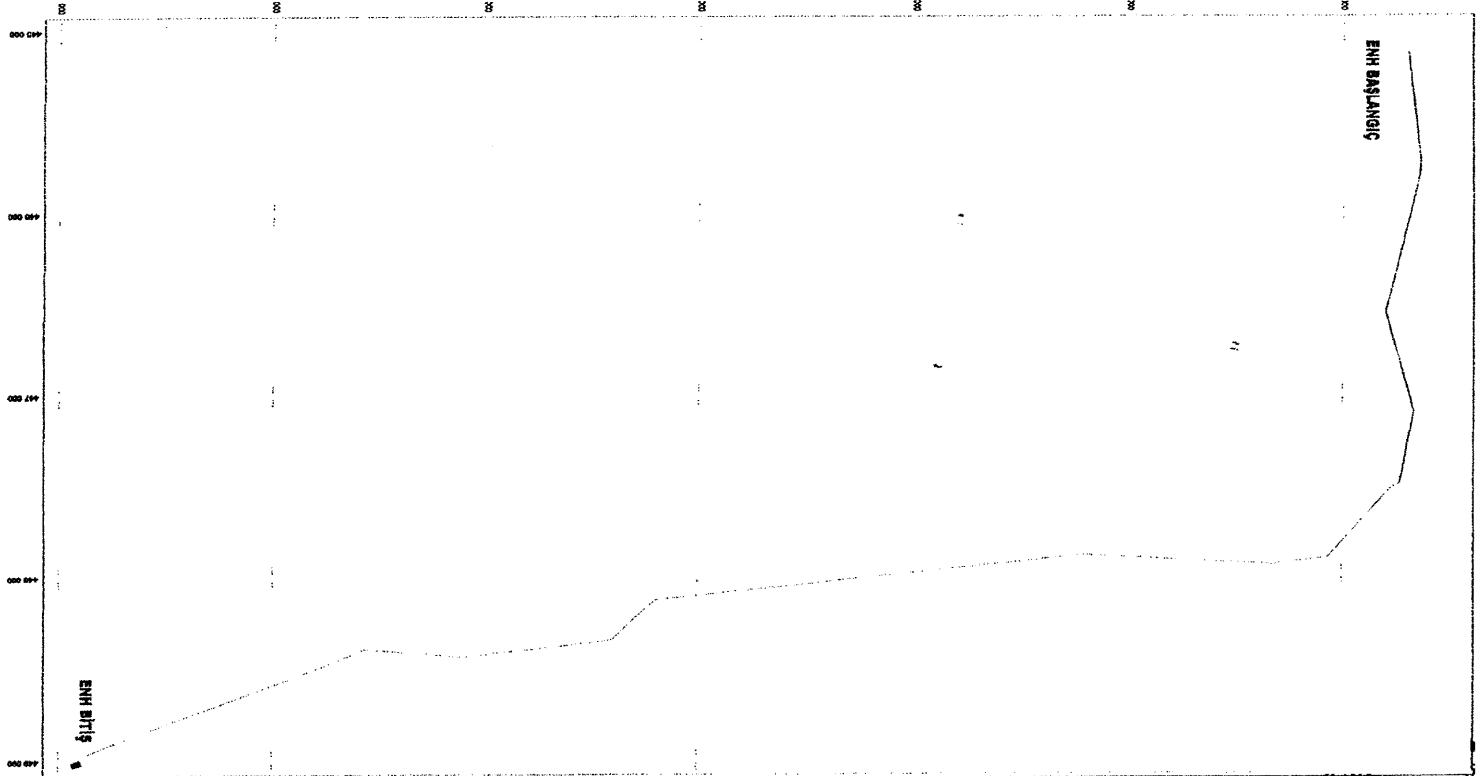

TÜRKİYE ELEKTRİK DAĞITIM A.Ş.



BARTIN OSB (AKÇALI DM) - ŞEHİR MERKEZİ ENH
KAMULAŞTIRMA PROJESİ
TRAFO - DAĞITIM MERKEZLERİ

BARTIN OSB (AKÇALI DM) - ŞEHİR MERKEZİ
ENERJİ NAKİL HATTI
KAMULAŞTIRMA YAPILACAK GÖZERGİ