

CUMHURBAŞKANI KARARI

**Karar Sayısı: 4459**

Hatay İli sınırları içerisinde tesis edilecek olan ve ekli liste ile haritada kamulaştırma bilgileri ve güzergâhı gösterilen “9H3130 Kızılkaya-Baldıran Enerji Nakil Hattı”nın yapımı amacıyla söz konusu güzergâha isabet eden taşınmazlarda elektrik dağıtım tesis yerlerinin mülkiyet şeklinde, hat emniyet sahalarının ise irtifak hakkı kurulmak suretiyle Türkiye Elektrik Dağıtım Anonim Şirketi Genel Müdürlüğü tarafından acele kamulaştırılmasına, 2942 sayılı Kamulaştırma Kanununun 27 nci maddesi gereğince karar verilmiştir.


3 Eylül 2021

Recep Tayyip ERDOĞAN

CUMHURBAŞKANI

3/9/2021 TARİHLİ VE 4459 SAYILI CUMHURBAŞKANI KARARININ EKİ**LİSTE VE HARİTA**

ENERJİ NAKİL HATTI ADI	UZUNLUĞU (m)	İSTİMLAK ALANI (m ²)	İRTİFAK ALANI (m ²)
9H3130 Kızılkaya-Baldıran Enerji Nakil Hattı	6.485,45	776,60	92.365,14

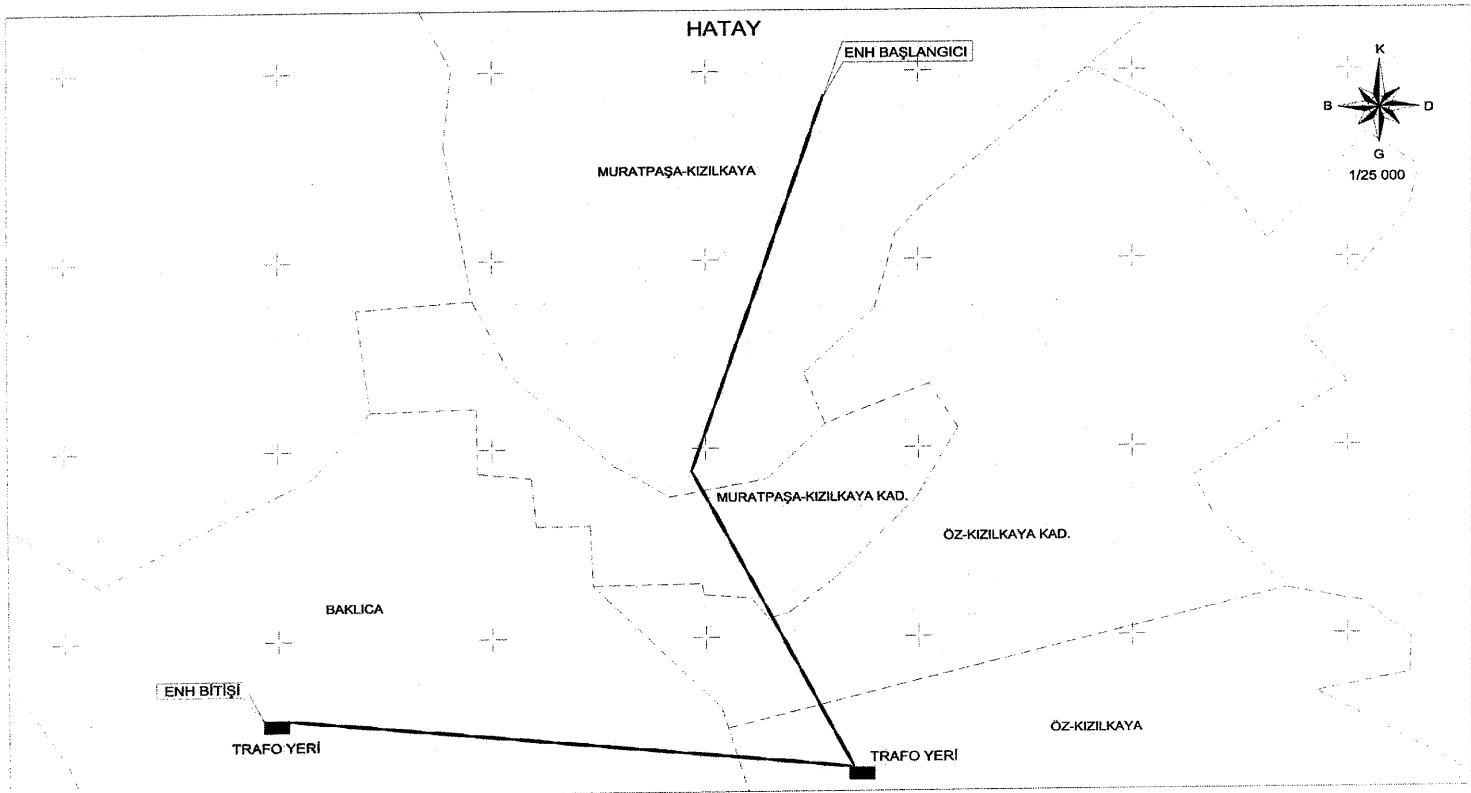

TÜRKİYE ELEKTRİK DAĞITIM A.Ş.
TOROSLAR ELEKTRİK DAĞITIM A.Ş.

— TESIS EDİLECEK ENH
- - - TESIS EDİLECEK YERALTI
■ TESIS EDİLECEK TRAFYO

9H3130 KIZILKAYA - BALDIRAN
ENERJİ NAKİL HATTI
KAMULAŞTIRMA YAPILACAK GÜZERGAH

İLİ: HATAY
İLÇESİ: KIRIKHAN
MAH.: MURATPAŞA-KIZILKAYA,
MURATPAŞA-KIZILKAYA KAD.,
ÖZ-KIZILKAYA KAD., ÖZ-KIZILKAYA ve BAKLICA

DATUM : ED50
D.O.M. : 39
DILIM GENİŞLİĞİ : 6