

## Karar Sayısı : 2017/10482

Türkiye Elektrik İletim Anonim Şirketi Genel Müdürlüğüne ait “154 kV Alaşehir Havza TM-(Kula TM-Alaşehir TM) Brş. N. Kadar Enerji İletim Hattı Proje”si kapsamında ekli haritada gösterilen güzergâha isabet eden taşınmazlarda direk yerlerinin mülkiyet şeklinde, iletken salınım gabarisinin ise irtifak hakkı kurulmak suretiyle adı geçen Genel Müdürlük tarafından acele kamulaştırılması; Enerji ve Tabii Kaynaklar Bakanlığının 16/6/2017 tarihli ve 17048 sayılı yazısı üzerine, 2942 sayılı Kamulaştırma Kanununun 27 nci maddesine göre, Bakanlar Kurulu’nca 3/7/2017 tarihinde kararlaştırılmıştır.

**Recep Tayyip ERDOĞAN**  
CUMHURBAŞKANI

Binali YILDIRIM

Başbakan

N. CANİKLİ

Başbakan Yardımcısı

M. ŞİMŞEK

Başbakan Yardımcısı

N. KURTULMUŞ

Başbakan Yardımcısı

Y. T. TÜRKER

Başbakan Yardımcısı

V. KAYNAK

Başbakan Yardımcısı

B. BOZDAĞ

Adalet Bakanı

F. B. SAYAN KAYA

Aile ve Sosyal Politikalar Bakanı

Ö. ÇELİK

Avrupa Birliği Bakanı

F. ÖZLÜ

Bilim, Sanayi ve Teknoloji Bakanı

M. MÜEZZİNOĞLU

Çalışma ve Sosyal Güvenlik Bakanı

M. ÖZHASEKİ

Çevre ve Şehircilik Bakanı

V. EROĞLU

Dışişleri Bakanı V.

N. ZEYBEKÇİ

Ekonomi Bakanı

B. ALBAYRAK

Enerji ve Tabii Kaynaklar Bakanı

A. Ç. KILIÇ

Gençlik ve Spor Bakanı

R. AKDAĞ

Gıda, Tarım ve Hayvancılık Bakanı V.

B. TÜFENKÇİ

Gümrük ve Ticaret Bakanı

S. SOYLU

İçişleri Bakanı

L. ELVAN

Kalkınma Bakanı

N. AVCI

Kültür ve Turizm Bakanı

N. AĞBAL

Maliye Bakanı

İ. YILMAZ

Milli Eğitim Bakanı

F. İŞİK

Milli Savunma Bakanı

V. EROĞLU

Orman ve Su İşleri Bakanı


R. AKDAĞ

Sağlık Bakanı

A. ARSLAN

Ulaştırma, Denizcilik ve Haberleşme Bakanı

# 3/7/2017 TARİHLİ VE 2017/10482 SAYILI KARARNAMENİN EKİ HARİTA

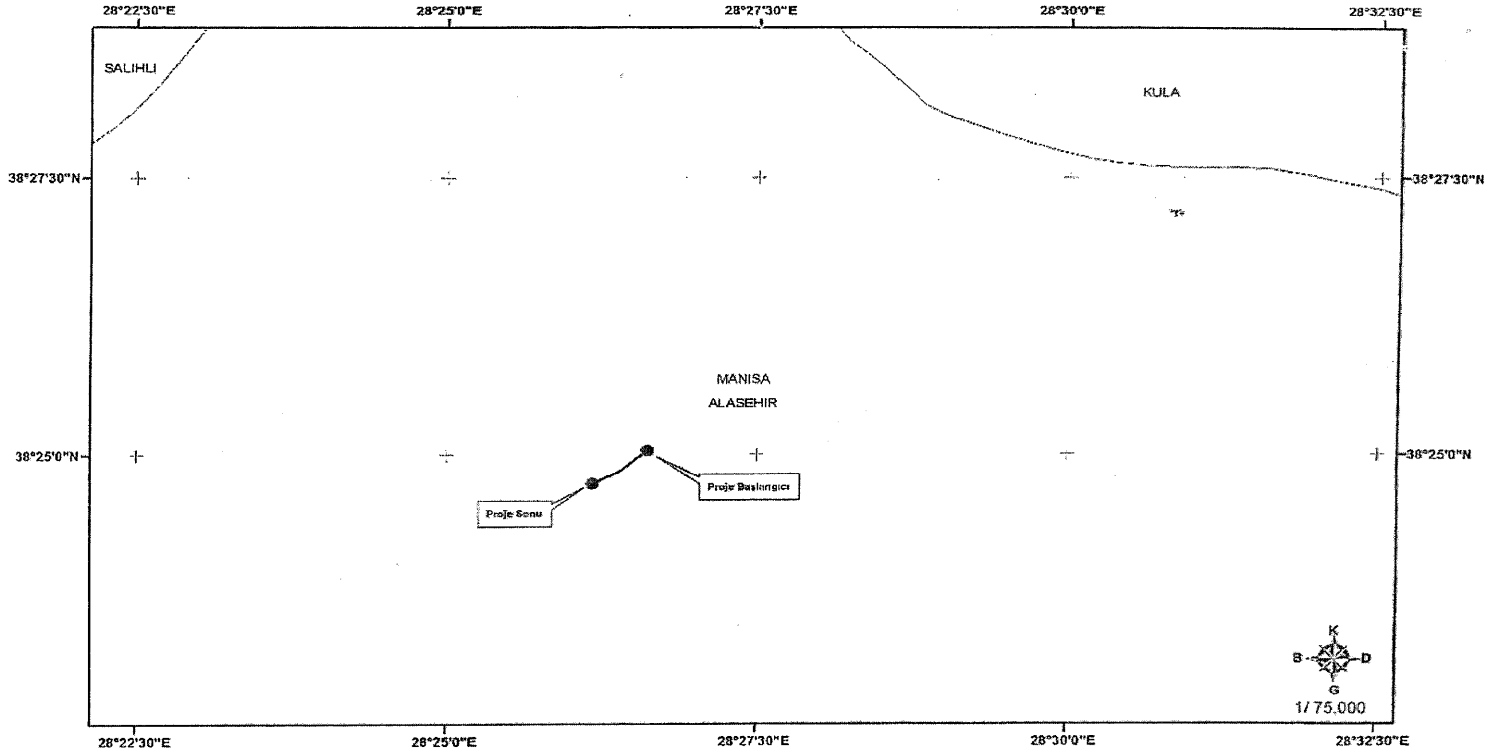

TÜRKİYE ELEKTRİK İLETİM A.Ş.

154 KV ALAŞEHİR HAVZA TM-(KULA TM-ALAŞEHİR TM) BRŞ.N. KADAR EİH  
ACELE KAMULAŞTIRMA YAPILACAK GÜZERGAH

PROJE NO: 16.D.00.0750