

CUMHURBAŞKANI KARARI



Karar Sayısı: 1601


Adana İli sınırları içerisinde tesis edilecek olan ve ekli liste ile haritada kamulaştırma bilgileri ve güzergâhı gösterilen Sarıçam Çelikler Enerji Nakil Hattının yapımı amacıyla söz konusu güzergâha isabet eden taşınmazlarda pylon yerlerinin mülkiyet şeklinde, hat emniyet sahalarnının ise irtifak hakkı kurulmak suretiyle Türkiye Elektrik Dağıtım Anonim Şirketi Genel Müdürlüğü tarafından acele kamulaştırılmasına, 2942 sayılı Kamulaştırma Kanununun 27 nci maddesi gereğince karar verilmiştir.

3 Ekim 2019

Recep Tayyip ERDOĞAN
CUMHURBAŞKANI

3/10/2019 TARİHLİ VE 1601 SAYILI CUMHURBAŞKANI KARARININ EKİ
LİSTE VE HARİTA

ENH ADI	UZUNLUĞU (M)	İSTİMLAK ALANI (M ²)	İRTİFAK ALANI (M ²)
Sarıçam Çelikler Enerji Nakil Hattı	11.165,64	767,03	140.157,51

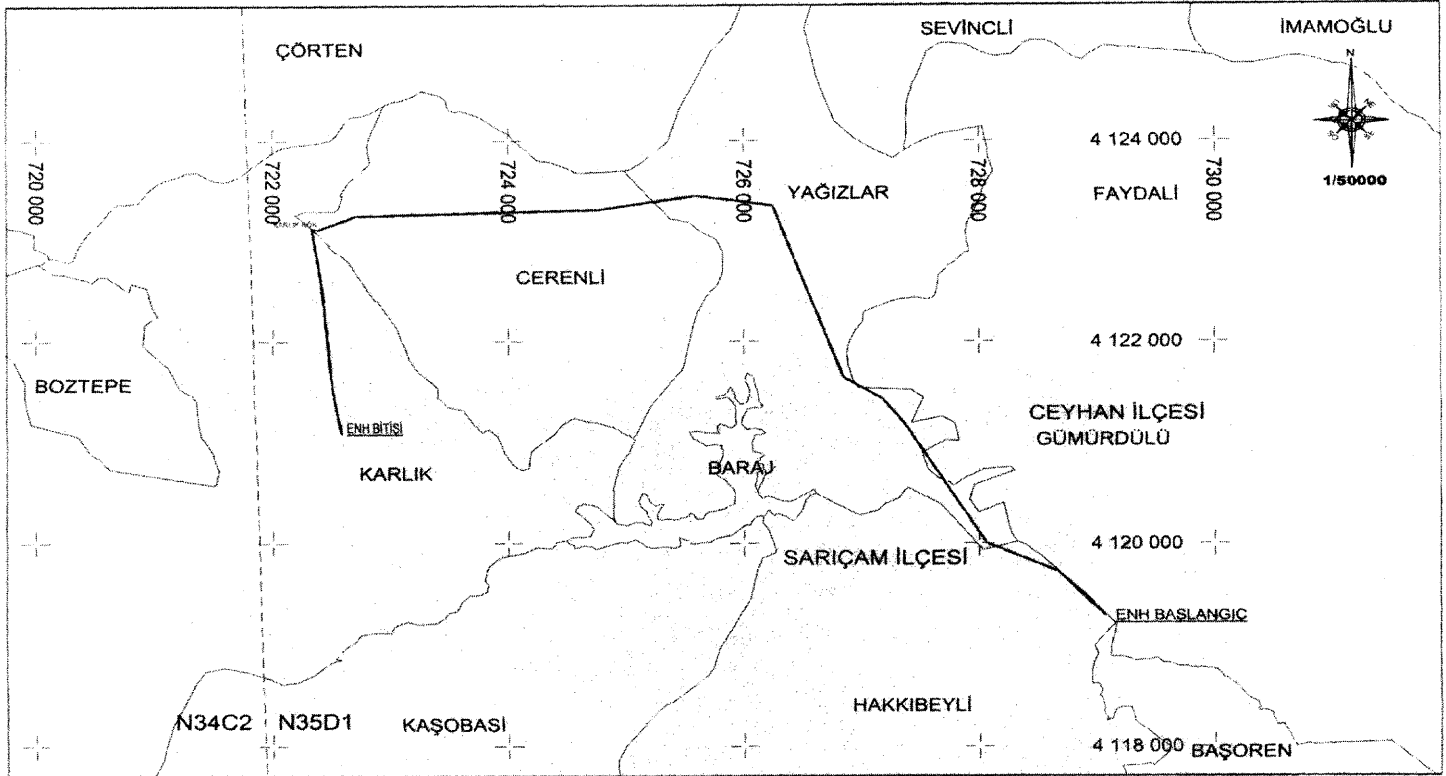

**TÜRKİYE ELEKTRİK
DAĞITIM A.Ş.**

SARIÇAM ÇELİKLER ENH

**ÖLÇEK
1 / 50 000**

**KOORDİNAT SİSTEMİ : ED50 6°
DİLİM NO: 36° DOM:33°**