

CUMHURBAŞKANI KARARI

**Karar Sayısı: 4693**

Ankara İli sınırları içerisinde tesis edilecek olan ve ekli liste ile haritada kamulaştırma bilgileri ve güzergâhı gösterilen “Kayı DM-Yeni İlyakut KÖK Enerji Nakil Hattı”nın yapımı amacıyla söz konusu güzergâha isabet eden taşınmazlarda elektrik dağıtım tesis yerlerinin mülkiyet şeklinde, hat emniyet sahalarının ise irtifak hakkı kurulmak suretiyle Türkiye Elektrik Dağıtım Anonim Şirketi Genel Müdürlüğü tarafından acele kamulaştırılmasına, 2942 sayılı Kamulaştırma Kanununun 27 nci maddesi gereğince karar verilmiştir.

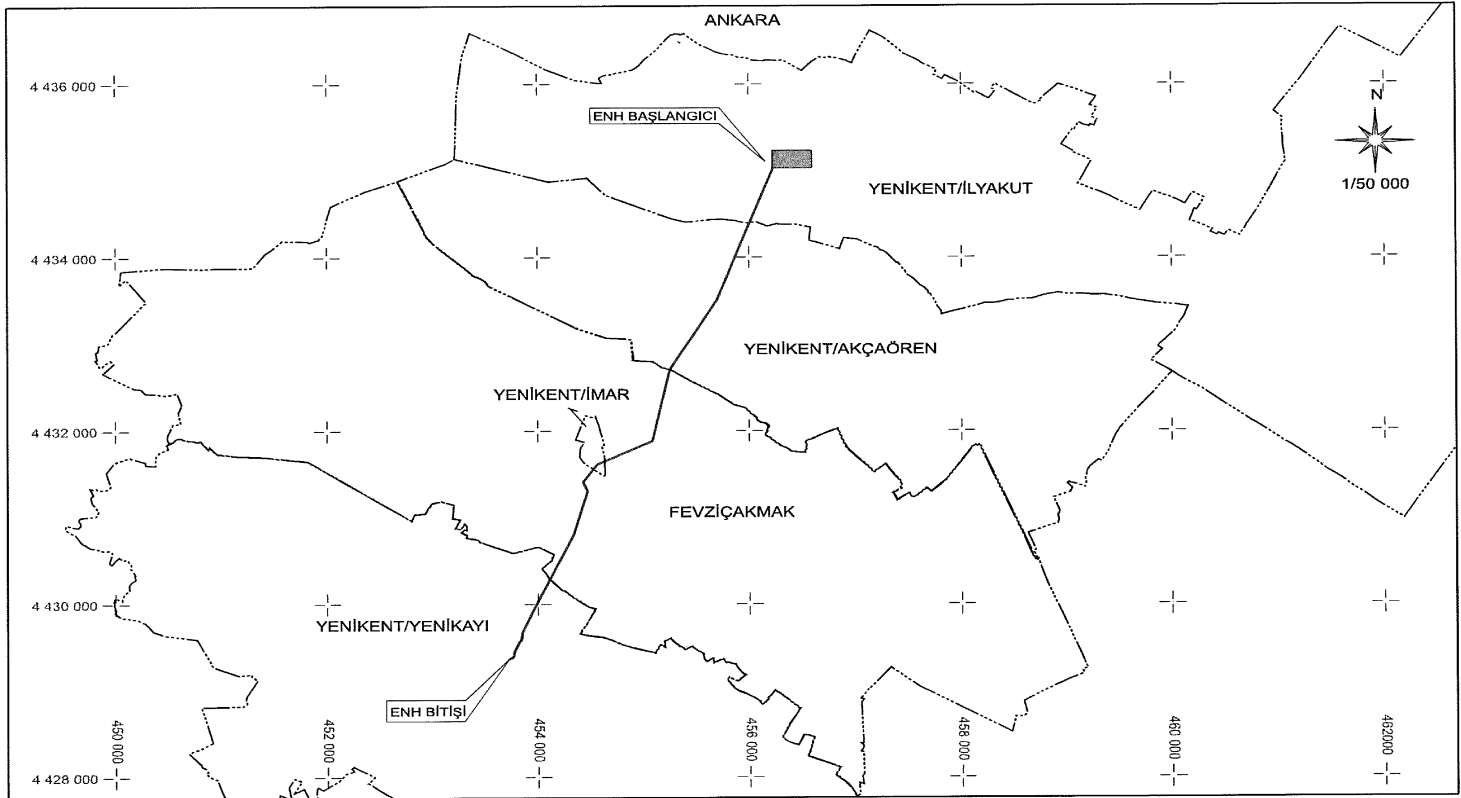
28 Ekim 2021

Recep Tayyip ERDOĞAN
CUMHURBAŞKANI




28/10/2021 TARİHLİ VE 4693 SAYILI CUMHURBAŞKANI KARARININ EKİ

LİSTE VE HARİTA

ENERJİ NAKİL HATTI ADI	UZUNLUĞU (m)	İSTİMLAK ALANI (m ²)	İRTİFAK ALANI (m ²)
Kayı DM-Yeni İlyakut KÖK Enerji Nakil Hattı	6.404,93	852,69	103.122,83



TÜRKİYE ELEKTRİK DAĞITIM A.Ş.
BAŞKENT ELEKTRİK DAĞITIM A.Ş.

-  TESİS EDİLECEK ENH
-  TESİS EDİLECEK YERALTI
-  TESİS EDİLECEK TRAFİ

KAYI DM - YENİ İLYAKUT KÖK ARASI
ENERJİ NAKİL HATTI
KAMULAŞTIRMA YAPILACAK GÜZERGAH

İLİ : ANKARA
İLÇE : SINCAN
MAH. : YENİKENT/İLYAKUT,
YENİKENT/AKÇAÖREN, FEVZİÇAKMAK,
YENİKENT/İMAR, YENİKENT/YENİKAYI

DATUM : ED50
D.O.M. : 33
DİLİM GENİŞLİĞİ : 6