


## CUMHURBAŞKANI KARARI

**Karar Sayısı: 1698**


Adana İli sınırları içerisinde tesis edilecek olan ve ekli haritada kamulaştırma bilgileri ve güzergâhı gösterilen Sarıçam-Hocallı Çirışgediđi Enerji Nakil Hattının yapımı amacıyla söz konusu güzergâha isabet eden taşınmazlarda pilon yerlerinin mülkiyet şeklinde, hat emniyet sahalalarının ise irtifak hakkı kurulmak suretiyle Türkiye Elektrik Dađıtım Anonim Şirketi Genel Müdürlüğü tarafından acele kamulaştırılmasına, 2942 sayılı Kamulaştırma Kanununun 27 nci maddesi geređince karar verilmiştir.

23 Ekim 2019

**Recep Tayyip ERDOĐAN**  
CUMHURBAŞKANI

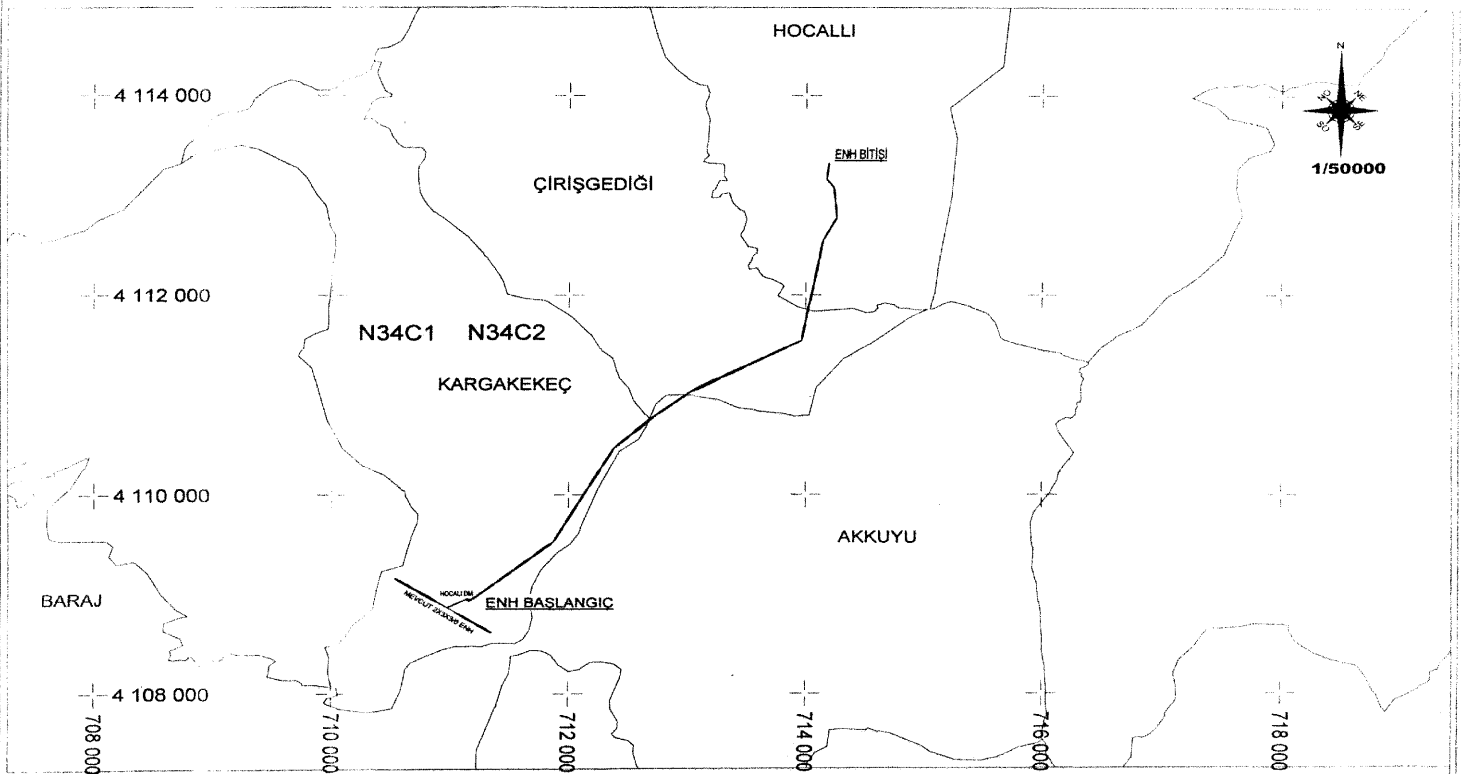

TÜRKİYE ELEKTRİK  
DAĞITIM AŞ.

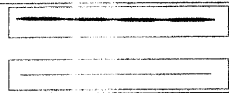

34.5 KV 3/0 AWG SARIÇAM -HOCALLI ÇİRİŞGEDİĞİ ENH  
ENERJİ NAKİL HATTI  
Uzunluğu: 6.919,06 m  
İstimlak Alanı: 957,48 m<sup>2</sup>  
İrtifak Alanı: 97.716,57 m<sup>2</sup>

ÖLÇEK  
1/50000

KOORDİNAT SİSTEMİ : ED50 6 DERECE  
DİLİM NO: 36 DOM: 33