

## CUMHURBAŞKANI KARARI


**Karar Sayısı: 2876**

Zonguldak İli sınırları içerisinde tesis edilecek olan ve ekli liste ile haritada kamulaştırma bilgileri ve güzergâhı gösterilen “Karadon TM-Yeniçates DM Enerji Nakil Hattı”nın yapımı amacıyla söz konusu güzergâha isabet eden taşınmazlarda pylon yerlerinin mülkiyet şeklinde, hat emniyet sahalarının ise irtifak hakkı kurulmak suretiyle Türkiye Elektrik Dağıtım Anonim Şirketi Genel Müdürlüğü tarafından acele kamulaştırılmasına, 2942 sayılı Kamulaştırma Kanununun 27 nci maddesi gereğince karar verilmiştir.

26 Ağustos 2020

**Recep Tayyip ERDOĞAN**  
CUMHURBAŞKANI**26/08/2020 TARİHLİ VE 2876 SAYILI CUMHURBAŞKANI KARARININ EKİ****LİSTE VE HARİTA**

| ENERJİ NAKİL HATTININ ADI                  | UZUNLUĞU (m) | İSTİMLAK ALANI (m <sup>2</sup> ) | İRTİFAK ALANI (m <sup>2</sup> ) |
|--|--------------|----------------------------------|---------------------------------|
| Karadon TM-Yeniçates DM Enerji Nakil Hattı | 5.963,97     | 935,28                           | 53.108,82                       |

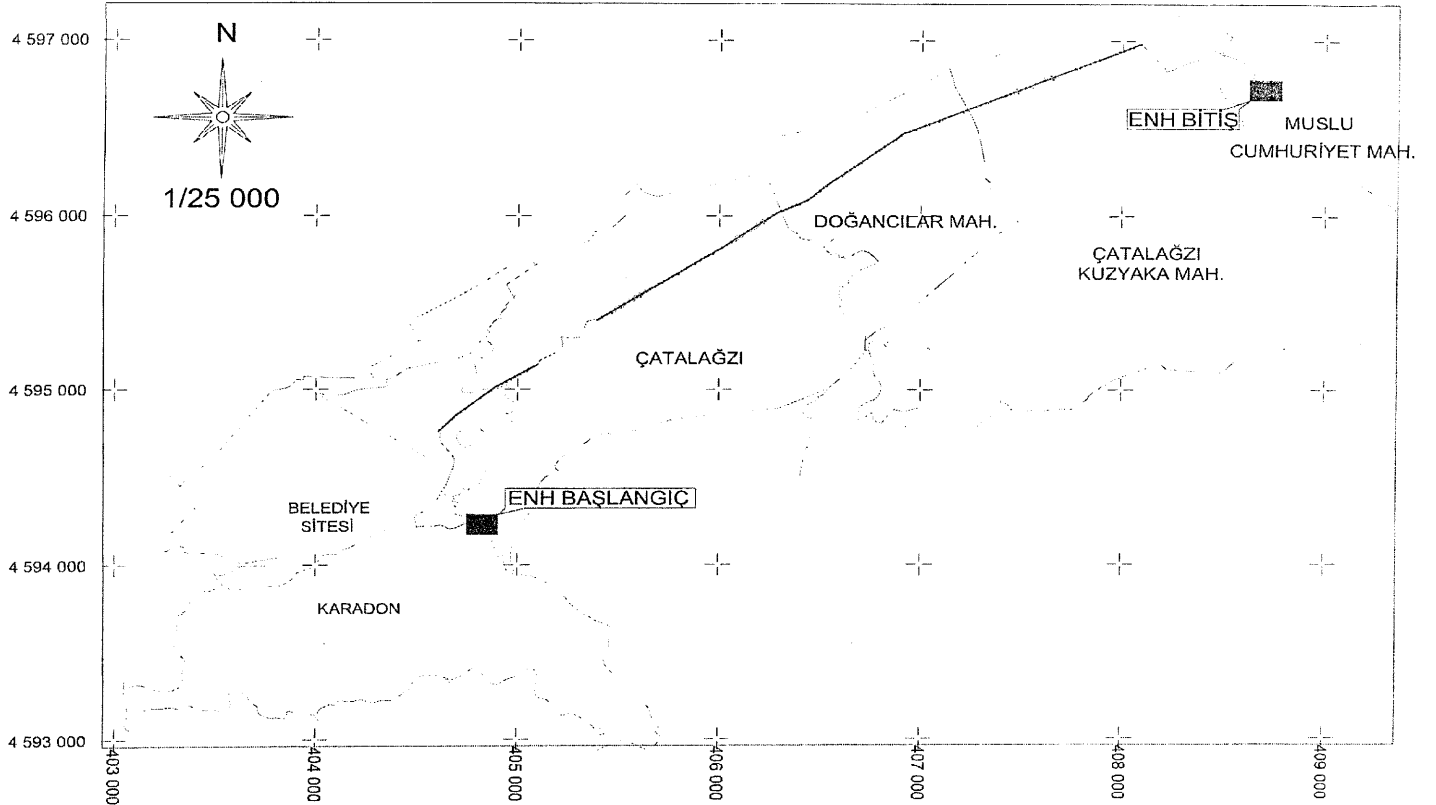

|  |  |  |  |  |
|--|--|--|--|--|
| <p>TÜRKİYE ELEKTRİK DAĞITIM A.Ş.<br/>BAŞKENT ELEKTRİK DAĞITIM A.Ş.</p> | <p>KARADON TM - YENİÇATES DM ENH HATTI<br/>TRAFO - DAĞITIM MERKEZLERİ<br/>YER ALTI GÜZERGAHI</p> | <p>KARADON TM - YENİÇATES DM ENH HATTI<br/>KAMULAŞTIRMA YAPILACAK GÜZERGAH</p> | <p>İLİ ZONGULDAK<br/>İLÇESİ MERKEZ<br/>MAH.KÖY:ÇATALAĞZI,BELEDİYE SİTESİ , DOĞANÇILAR<br/>KUZYAKA MAH.,KARADON</p> | <p>DATUM: ED90<br/>DAĞ.38<br/>ÖLİM GENİŞLİĞİ:6</p> |
|--|--|--|--|--|