

Karar Sayısı : 2018/11866

Türkiye Elektrik İletim Anonim Şirketi Genel Müdürlüğüne ait “154 kV Sakarya-Kaynarca Enerji İletim Hattı Yenileme Projesi” kapsamında ekli haritada gösterilen güzergâha isabet eden taşınmazlarda direk yerlerinin mülkiyet şeklinde, iletken salınım gabarisinin ise irtifak hakkı kurulmak suretiyle adı geçen Genel Müdürlük tarafından acele kamulaştırılması; Enerji ve Tabii Kaynaklar Bakanlığının 24/5/2018 tarihli ve 16929 sayılı yazısı üzerine, 2942 sayılı Kamulaştırma Kanununun 27 nci maddesine göre, Bakanlar Kurulu’nca 4/6/2018 tarihinde kararlaştırılmıştır.

Recep Tayyip ERDOĞAN
CUMHURBAŞKANI

Binali YILDIRIM

Başbakan

B. BOZDAĞ

Başbakan Yardımcısı

M. ŞİMŞEK

Başbakan Yardımcısı

F. IŞIK

Başbakan Yardımcısı

R. AKDAĞ

Başbakan Yardımcısı

H. ÇAVUŞOĞLU

Başbakan Yardımcısı

A. GÜL

Adalet Bakanı

F. B. SAYAN KAYA

Aile ve Sosyal Politikalar Bakanı

Ö. ÇELİK

Avrupa Birliği Bakanı

F. ÖZLÜ

Bilim, Sanayi ve Teknoloji Bakanı

J. SARİEROĞLU

Çalışma ve Sosyal Güvenlik Bakanı

M. ÖZHASEKİ

Çevre ve Şehircilik Bakanı

S. SOYLU

Dışişleri Bakanı V.

N. ZEYBEKÇİ

Ekonomi Bakanı

B. ALBAYRAK

Enerji ve Tabii Kaynaklar Bakanı

O. A. BAK

Gençlik ve Spor Bakanı

A. E. FAKİBABA

Gıda, Tarım ve Hayvancılık Bakanı

B. TUFENKÇİ

Gümrük ve Ticaret Bakanı

S. SOYLU

İçişleri Bakanı

L. ELVAN

Kalkınma Bakanı

N. KURTULMUŞ

Kültür ve Turizm Bakanı

N. AĞBAL

Maliye Bakanı

İ. YILMAZ

Millî Eğitim Bakanı

N. CANIKLI

Millî Savunma Bakanı

V. EROĞLU

Orman ve Su İşleri Bakanı


A. DEMİRCAN

Sağlık Bakanı

A. ARSLAN

Ulaştırma, Denizcilik ve Haberleşme Bakanı

4/6/2018 TARİHLİ VE 2018/11866 SAYILI KARARNAMENİN EKİ HARİTA

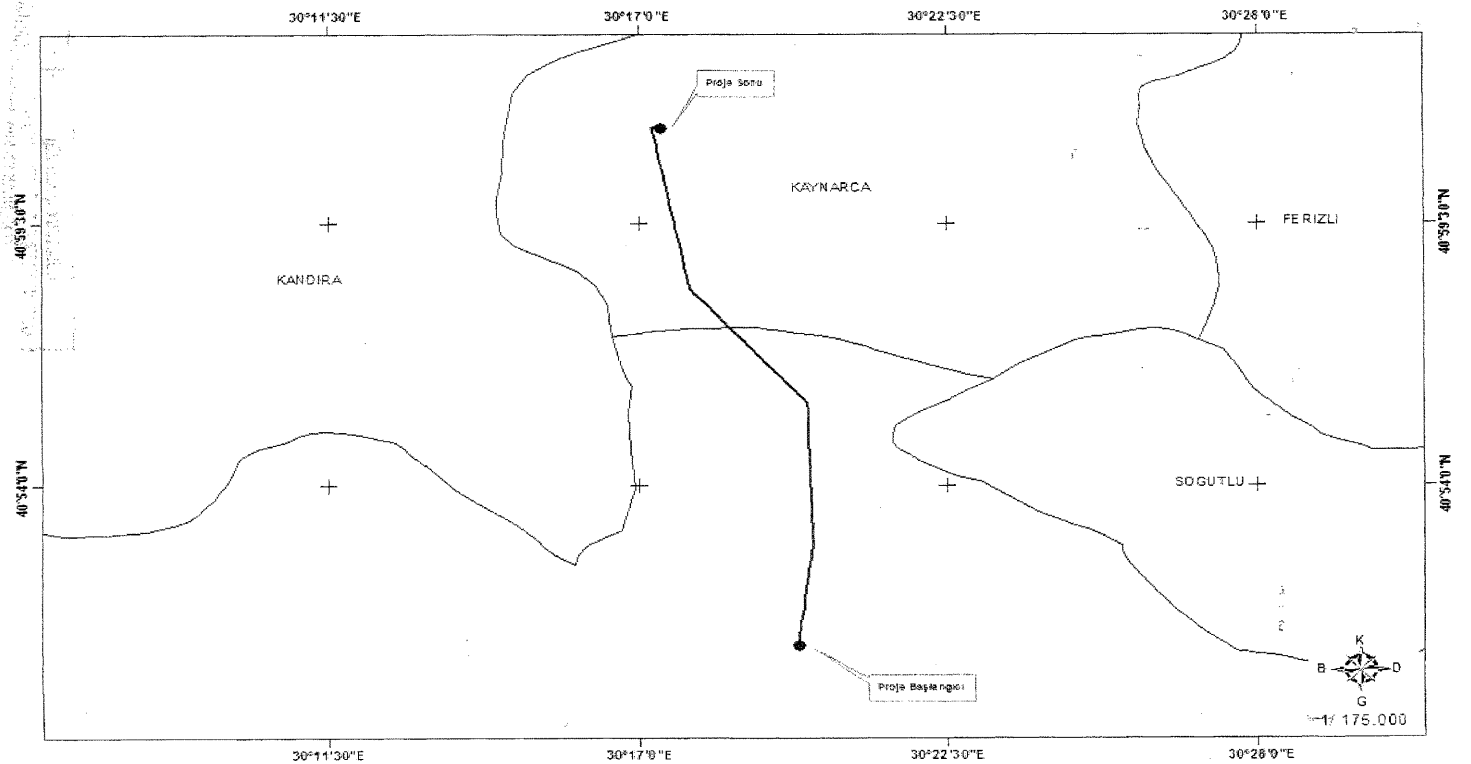

TÜRKİYE ELEKTRİK İLETİM A. Ş.



154 kV SAKARYA-KAYNARCA EHV YENİLEME
ACELE KAMULAŞTIRMA YAPILACAK GÜZERGAH

PROJE NO: 18D002600