

CUMHURBAŞKANI KARARI

**Karar Sayısı: 4211**

Kırıkkale İli sınırları içerisinde tesis edilecek olan ve ekli liste ile haritada kamulaştırma bilgileri ve güzergâhı gösterilen "Keskin OSB DM-Keskin Giriş DM Enerji Nakil Hattı"nın yapımı amacıyla söz konusu güzergâha isabet eden taşınmazlarda elektrik dağıtım tesis yerlerinin mülkiyet şeklinde, hat emniyet sahalarının ise irtifak hakkı kurulmak suretiyle Türkiye Elektrik Dağıtım Anonim Şirketi Genel Müdürlüğü tarafından acele kamulaştırılmasına, 2942 sayılı Kamulaştırma Kanununun 27 nci maddesi gereğince karar verilmiştir.


2 Temmuz 2021

Recep Tayyip ERDOĞAN
CUMHURBAŞKANI

2/7/2021 TARİHLİ VE 4211 SAYILI CUMHURBAŞKANI KARARININ EKİ

LİSTE VE HARİTA

ENERJİ NAKİL HATTI ADI	UZUNLUĞU (m)	İSTİMLAK ALANI (m ²)	İRTİFAK ALANI (m ²)
Keskin OSB DM-Keskin Giriş DM Enerji Nakil Hattı	7.203,47	756,72	95.116,5

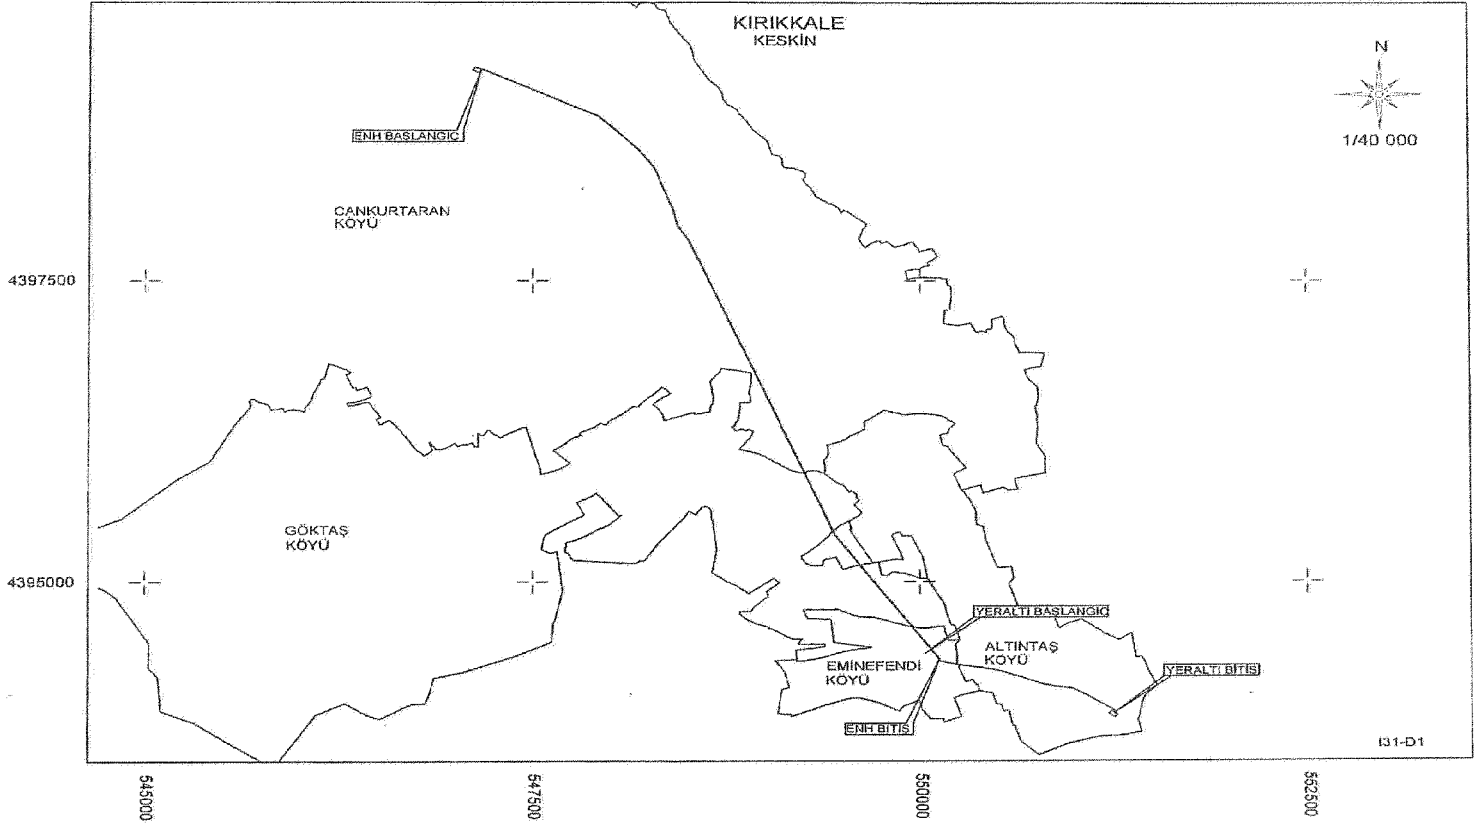

İ31-D1

TÜRKİYE ELEKTRİK DAĞITIM A.Ş.
BAŞKENT ELEKTRİK DAĞITIM A.Ş.



ENERJİ NAKİL HATTI
TRAFO - DAĞITIM MERKEZLERİ
YER ALTI KABLOSU

KESKİN OSB DM-KESKİN GİRİŞ DM ENH
ENERJİ NAKİL HATTI
KAMULAŞTIRMA YAPILACAK GÖZERGAH

İ. KIRIKKALE
KESKİN
MAYKÖY, CANKURTARAN
GÖKTAŞ
EMİNEFENDİ
ALTINTAŞ

DATUM: ED50
D.NO:36
DİLİM GENİŞLİĞİ:6°