



Karar Sayısı: 168

Ankara İli hudutları dâhilinde yer alan ve ekli liste ile haritada kamulaştırma bilgileri ve güzergâhı gösterilen Polis Okulu Kalaba TM - Kozayağı Enerji Nakil Hattının yapımı amacıyla söz konusu güzergâha isabet eden taşınmazlarda pilon yerlerinin mülkiyet şeklinde, hat emniyet sahalarının ise irtifak hakkı kurulmak suretiyle Türkiye Elektrik Dağıtım Anonim Şirketi Genel Müdürlüğü tarafından acele kamulaştırılmasına, 2942 sayılı Kamulaştırma Kanununun 27 nci maddesi gereğince karar verilmiştir.


10 Ekim 2018

Recep Tayyip ERDOĞAN
CUMHURBAŞKANI

10/10/2018 TARİHLİ VE 168 SAYILI CUMHURBAŞKANI KARARININ EKİ LİSTE

SIRA NO	ENH ADI	UZUNLUĞU (M)	İSTİMLAK ALANI (M ²)	İRTİFAK ALANI (M ²)
1	Polis Okulu Kalaba TM-Kozayağı ENH	13.926,79	1.869,29	191.205,97

ANKARA İLİ AKYURT İLÇESİ
AKYURT POLİS OKULU KALABA TM-KOZAYAĞI KÖK ENH

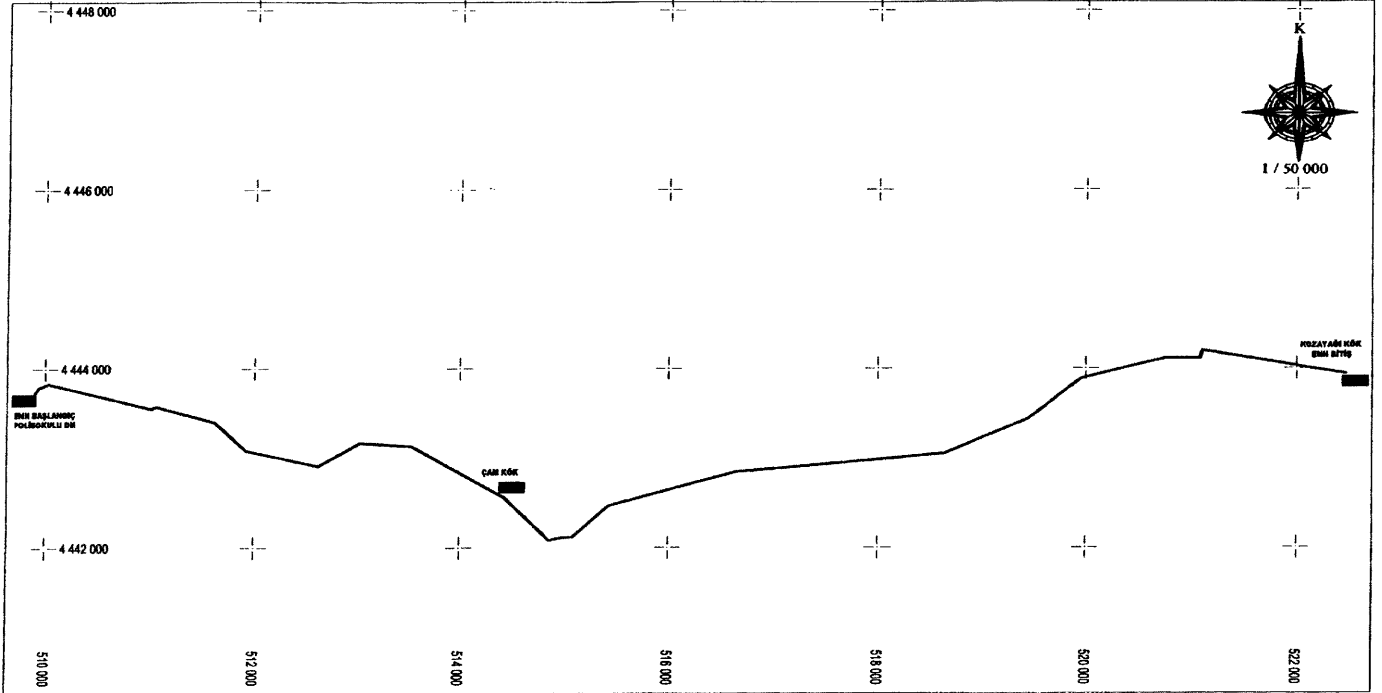

TÜRKİYE ELEKTRİK
DAĞITIM A.Ş.

AKYURT POLİS OKULU KALABA TM-KOZAYAĞI KÖK
ENERJİ NAKİL MATTI

TRAFO - DAĞITIM MERKEZLERİ

ÖLÇEK
1/50 000