

CUMHURBAŞKANI KARARI


**Karar Sayısı: 3291**

Manisa İli, Turgutlu İlçesi sınırları içerisinde tesis edilecek olan trafo binasının yapımı amacıyla ekli haritada kamulaştırma bilgileri ve konumu belirtilen taşınmazın Türkiye Elektrik Dağıtım Anonim Şirketi Genel Müdürlüğü tarafından acele kamulaştırılmasına, 2942 sayılı Kamulaştırma Kanununun 27 nci maddesi gereğince karar verilmiştir.

9 Aralık 2020

Recep Tayyip ERDOĞAN
CUMHURBAŞKANI

**9/12/2020 TARİHLİ VE 3291 SAYILI
CUMHURBAŞKANI KARARININ EKİ HARİTA**

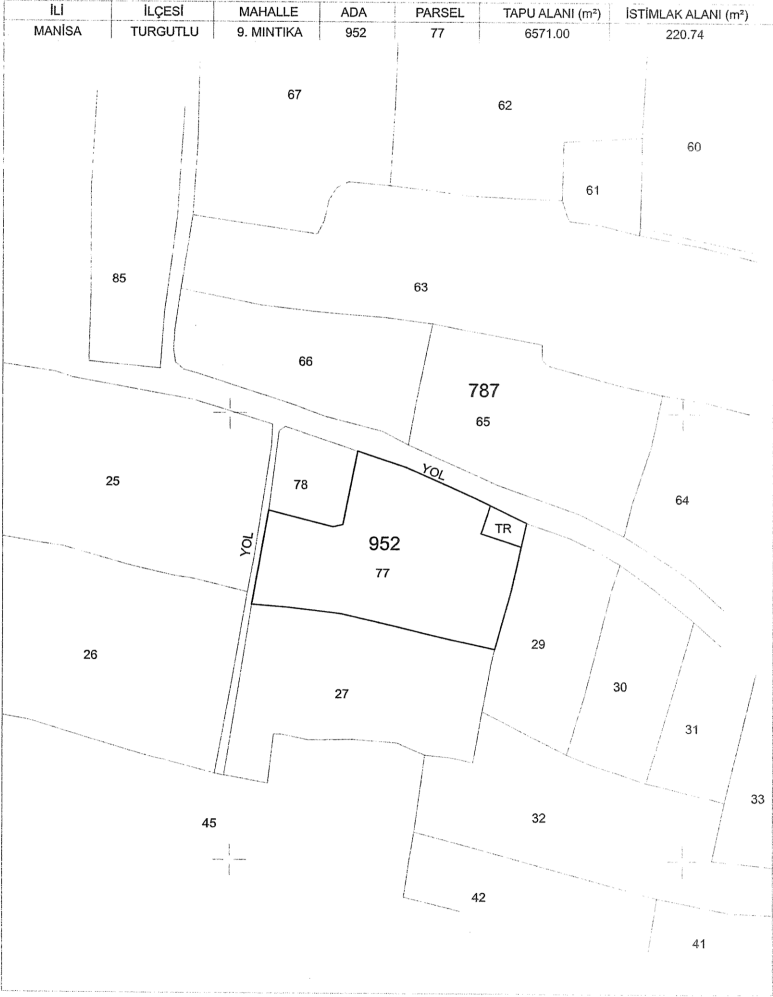

TÜRKİYE ELEKTRİK DAĞITIM AŞ.	1 ADET TRAFİKO BİNASI	ÖLÇEK 1/2000	KOORDİNAT SİSTEMİ: ITRF 96 3° DİLİM NO: 27°
---------------------------------	--------------------------	-----------------	--