

CUMHURBAŞKANI KARARI

**Karar Sayısı: 5492**

Ekli liste ile haritalarda kamulaştırma bilgileri ve güzergâhları gösterilen enerji nakil hatlarının yapımı amacıyla söz konusu güzergâhlara isabet eden taşınmazlarda elektrik dağıtım tesis yerlerinin mülkiyet şeklinde, hat emniyet sahalarının ise irtifak hakkı kurulmak suretiyle Türkiye Elektrik Dağıtım Anonim Şirketi Genel Müdürlüğü tarafından acele kamulaştırılmasına, 2942 sayılı Kamulaştırma Kanununun 27 nci maddesi gereğince karar verilmiştir.


21 Nisan 2022

Recep Tayyip ERDOĞAN
CUMHURBAŞKANI

LİSTE VE HARİTALAR

SIRA NO	ENH ADI	İL	UZUNLUK (m)	İSTİMLAK ALANI (m ²)	İRTİFAK ALANI (m ²)
1	8A4537 Akpınar DM-Akpınar ENH	ADANA	18.329,06	2.623,37	189.928,09
2	İscehisar TM-İscehisar DM ENH	AFYONKARAHİSAR	5.888,78	713,61	45.303,45
3	Salihler KÖK-Yeni Eşrefli KÖK ENH	AFYONKARAHİSAR	10.822,35	862,64	124.250,08
4	Yeni Eşrefli KÖK-Yarıkkaya KÖK ENH	AFYONKARAHİSAR	5.946,45	352,62	64.594,63
5	Yeni Eşrefli KÖK-Yeni Toklucak KÖK-Yeni Köy KÖK ENH	AFYONKARAHİSAR	6.196,19	843,12	66.847,03
6	Emirdağı TM-Yeni Emirdağ DM-Salihler DM ENH	AFYONKARAHİSAR	20.157,08	1.291,06	220.068,04
7	Yıldırımören Grubu ENH	ANKARA	24.325,98	3.212,00	371.166,41
8	Paşayaylası-Zeytinköy KÖK ENH	AYDIN	1.616,50	319,24	23.762,43
9	Aşağıyakacık Kuyucak-Yukarıyakacık ENH	AYDIN	5.322,66	605,08	76.739,40
10	Sarıalan Grubu ENH	ÇANKIRI	4.097,29	463,92	61.500,82
11	Karahisar DM-Çiftlikköy KÖK Ve İrt. ENH	DENİZLİ	6.348,28	604,31	84.972,53
12	8G8001-Gülpınar DM Kasaba ENH	GAZİANTEP	22.241,33	3.755,86	289.058,99
13	9G1912 Sanayi TM-Günbulur ENH	GAZİANTEP	23.523,33	7.060,48	274.497,34
14	9G7010-Köklüce KÖK Ziyaret KÖK ENH	GAZİANTEP	18.895,46	5.063,99	260.028,37
15	9H3191 Reyhanlı-Bükülmez ENH	HATAY	6.879,57	1.427,19	84.589,15
16	9H3192 Reyhanlı-Fevzipaşa-Alakuzu ENH	HATAY	6.608,41	1.040,95	82.265,84
17	YH3078 Reyhanlı-Karahöyük-Ahmetbeyli ENH	HATAY	12.563,21	3.133,41	158.437,56
18	9H1182 Ballıöz-Mızraklı ENH	HATAY	15.061,12	4.008,58	211.394,29
19	Balıkliova DM-Karareis DM ENH	İZMİR	6.025,75	874,22	84.973,92

20	Gödençe KÖK- Payamlı-Kavacık ENH	İZMİR	6.978,51	351,22	80.439,85
21	Gödençe KÖK- Gölcük Fideri ENH	İZMİR	8.933,73	1.095,24	94.829,66
22	Gödençe KÖK- Efemçukuru ENH	İZMİR	4.507,23	332,49	55.825,56
23	Germiyan İM- Karareis DM ENH	İZMİR	12.577,47	2.059,06	162.174,04
24	Emirler KÖK-Alpı KÖK ENH	KASTAMONU	4.331,25	1.151,15	58.897,74
25	Zintaş KÖK- Omcular KÖK ENH	KASTAMONU	17.890,84	2.630,89	268.530,23
26	Kaşçılar KÖK- Sarıca KÖK ENH	KASTAMONU	7.084,61	547,67	111.350,09
27	Yeni Çamlı KÖK ENH	KONYA	2.249,60	346,34	24.700,05
28	9M5262 Taşucu TM-Gökbelen ENH	MERSİN	26.841,52	5.194,67	340.237,47
29	9M5269-Narlıkuyu- Hüseyinler ENH	MERSİN	11.771,73	2.689,58	147.282,96
30	9M5620 Silifke- Kocapınar- Tahtacibelen ENH	MERSİN	2.396,39	222,17	36.998,37
31	9M6453 Çataak- Çukurabanoz ENH	MERSİN	10.997,68	1.736,07	152.297,96
32	YM2010 Yenişehir Karaisalı-Çavak- Emirler ENH	MERSİN	6.294,31	529,08	36.868,83
33	8M4725 Tozlu- Hacıalanı ENH	MERSİN	18.681,61	6.446,08	269.077,08
34	Gökbel-KÖK Kösten TR Ve Gökbel TR3 Brş ENH	MUĞLA	2.556,24	143,58	36.803,41
35	Nebiler ENH	MUĞLA	17.222,54	1.048,81	225.410,24
36	Çayboyu-Burungöz ENH	MUĞLA	5.590,72	381,70	84.755,60
37	Üzümlü Kızılbil Söğütlü ENH ve Söğütlü TR1 İrt. ENH	MUĞLA	11.380,36	1.247,73	166.280,19
38	Dalaman TR7- Akkaya Grup ENH	MUĞLA	4.425,40	227,98	49.663,02
39	Yerkesik KÖK-2 - Köyler Çıkışı ENH	MUĞLA	12.269,97	1.217,46	175.846,85
40	8Q6891 Kızlaç ENH	OSMANİYE	11.689,52	2.692,85	127.419,14
41	Kandilli İM- Sarıkorkmaz DM ENH	ZONGULDAK	9.995,11	1.605,46	158.098,58

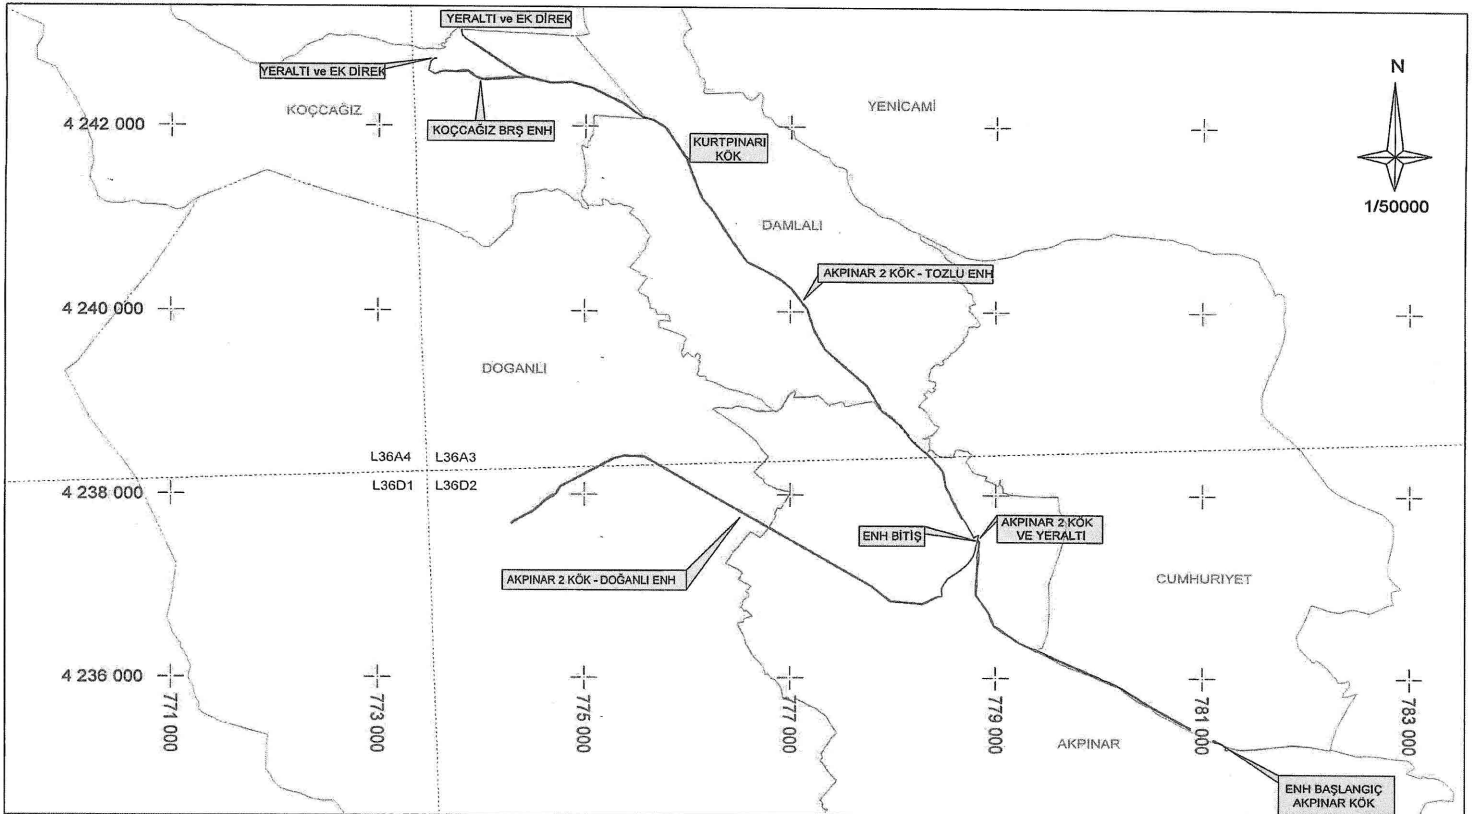



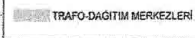
TÜRKİYE ELEKTRİK DAĞITIM A.Ş.
TOROSLAR ELEKTRİK DAĞITIM A.Ş.


8A4537 - AKPINAR DM - AKPINAR ENH
KAMULAŞTIRMA YAPILACAK GÜZERGAH
25000 LİK PAFTA NO : L36-A3,A4 , L36-D1,D2

İLİ : ADANA
İLÇESİ : TUFANBEYLİ
KÖY : AKPINAR,CUMHURİYET,DOĞANLI
DAMLALI,KOÇÇAĞIZ

DATUM : ED50
D NO : 33
DİLİM GENİŞLİĞİ : 6°

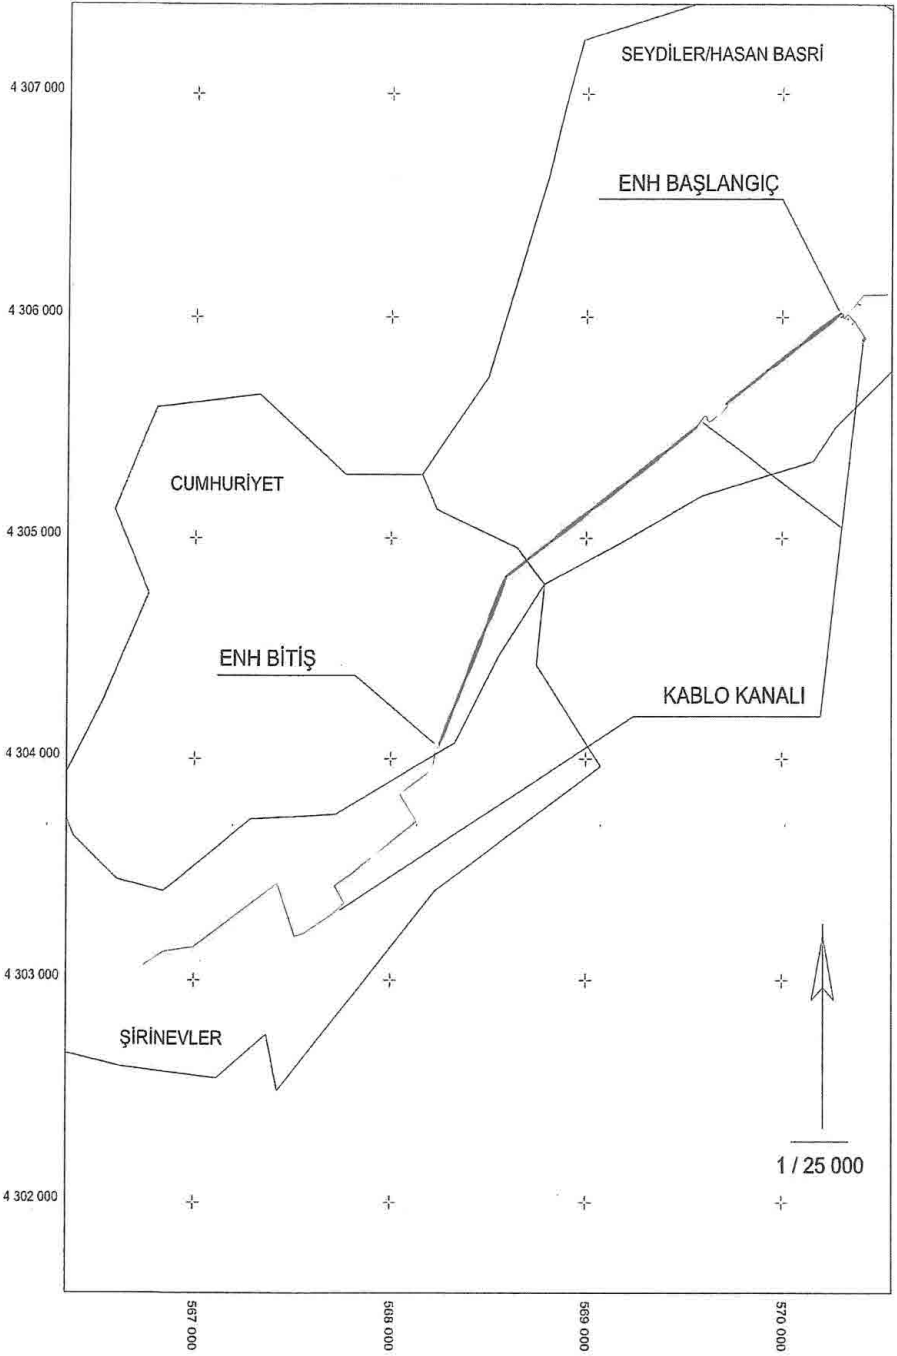

TÜRKİYE ELEKTRİK DAĞITIM A.Ş. OSMANGAZİ ELEKTRİK DAĞITIM A.Ş.	 ENERJİ NAKİL HATTI  TRAFÖ-DAĞITIM MERKEZLERİ	İSCEHİSAR TM - İSCEHİSAR DM ENERJİ NAKİL HATTI KAMULAŞTIRMA YAPILACAK GÜZERGAH	İLİ : AFYONKARAHİSAR İLÇESİ : İSCEHİSAR KÖY : SEYDİLER/HASANBASRI, CUMHURİYET, ŞİRİNEVLER	DATUM : ITRF96 D.O.M.: 30 DİLİM GENİŞLİĞİ: 3
--	--	--	--	--

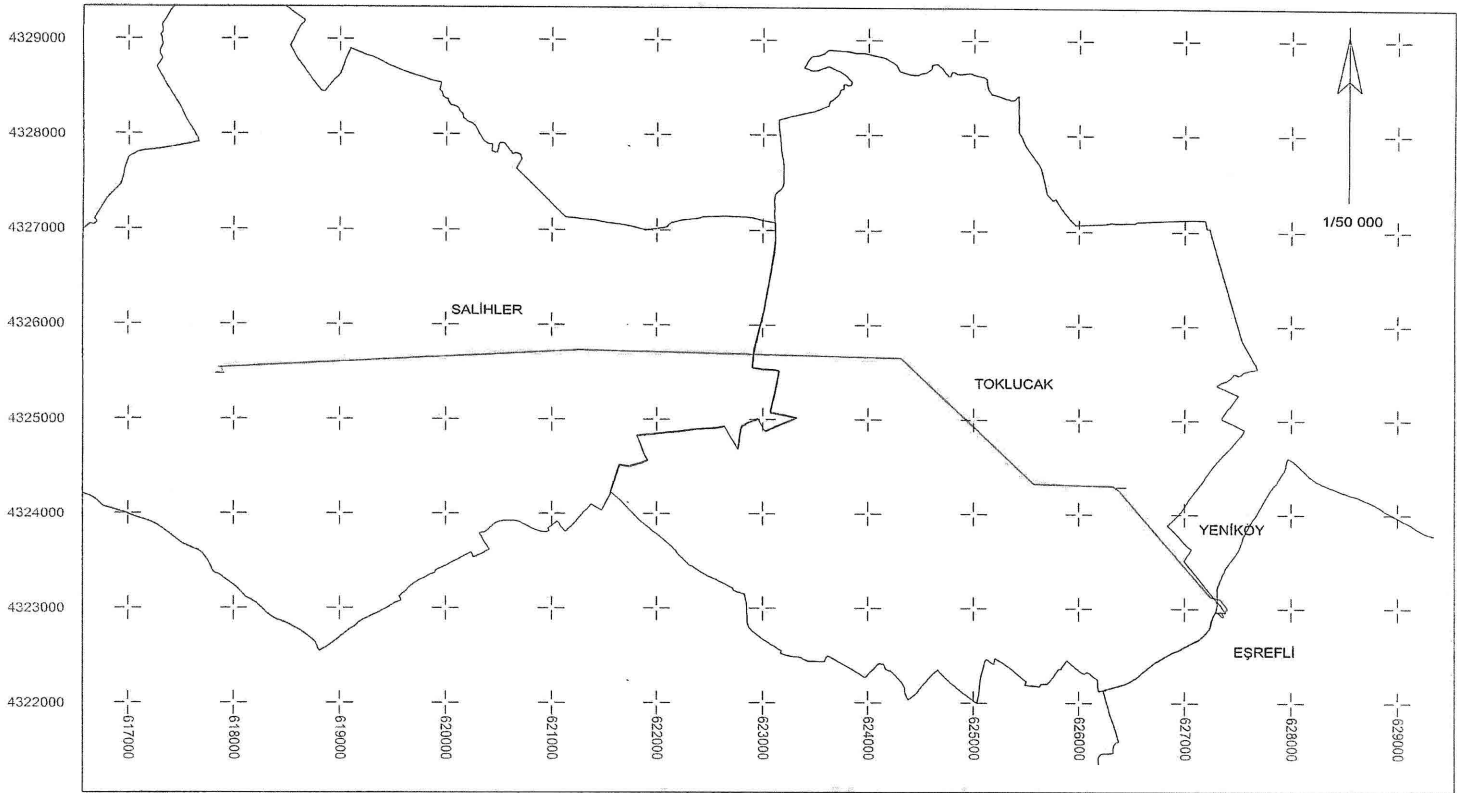


TÜRKİYE ELEKTRİK DAĞITIM A.Ş.
OSMANGAZİ ELEKTRİK DAĞITIM A.Ş.

ENERJİ NAKİL HATTI
TRAFO-DAĞITIM MERKEZLERİ


SALİHLER KÖK-YENİ EŞREFLİ KÖK
ENERJİ NAKİL HATTI
KAMULAŞTIRMA YAPILACAK GÜZERGAH

İLİ : AFYONKARAHİSAR
İLÇESİ : EMİRDAG
KÖY : SALİHLER, TOKLUCAK
YENİKÖY, EŞREFLİ

DATUM : ITRF96
D.O.M.:30
DİLİM GENİŞLİĞİ : 3

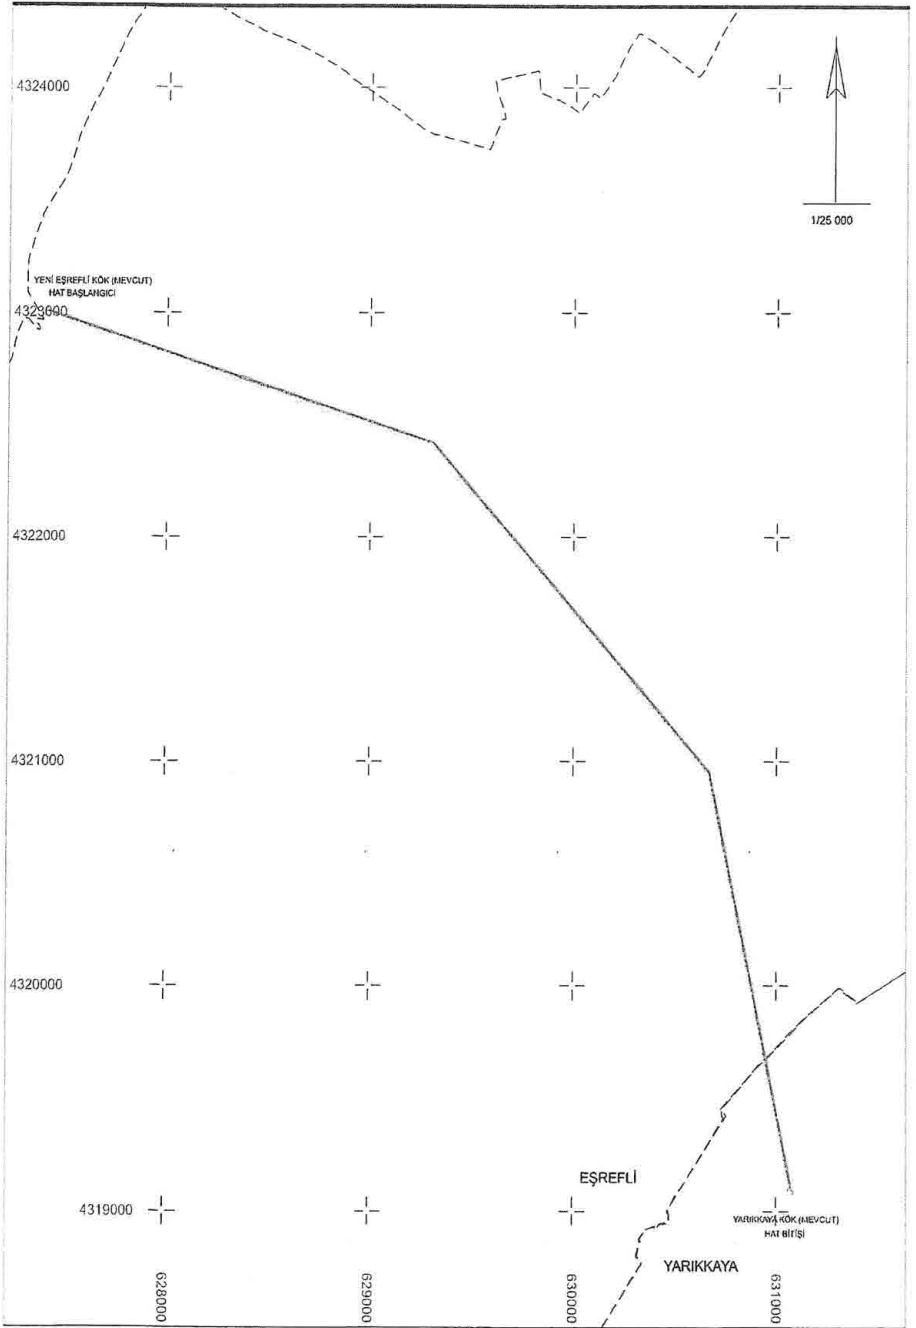

<p>TÜRKİYE ELEKTRİK DAĞITIM A.Ş. OSMANCAZI ELEKTRİK DAĞITIM A.Ş.</p>	<p>ENERJİ NAKİL HATTI</p> <p>TRAFİKO-DAGITIM MERKEZLERİ</p>	<p>YENİ EŞREFLİ KÖK-YARIKKAYA KÖK ENERJİ NAKİL HATTI KAMULAŞTIRMA YAPILACAK GÜZERGAH</p>	<p>İL : AFYONKARAHİSAR İLÇESİ EMİRDAĞ EŞREFLİ, YARIKKAYA</p>	<p>DATUM : ITRF95 D.O.M. : 30 DİLİM GENİŞLİĞİ : 3</p>
--	---	--	--	---

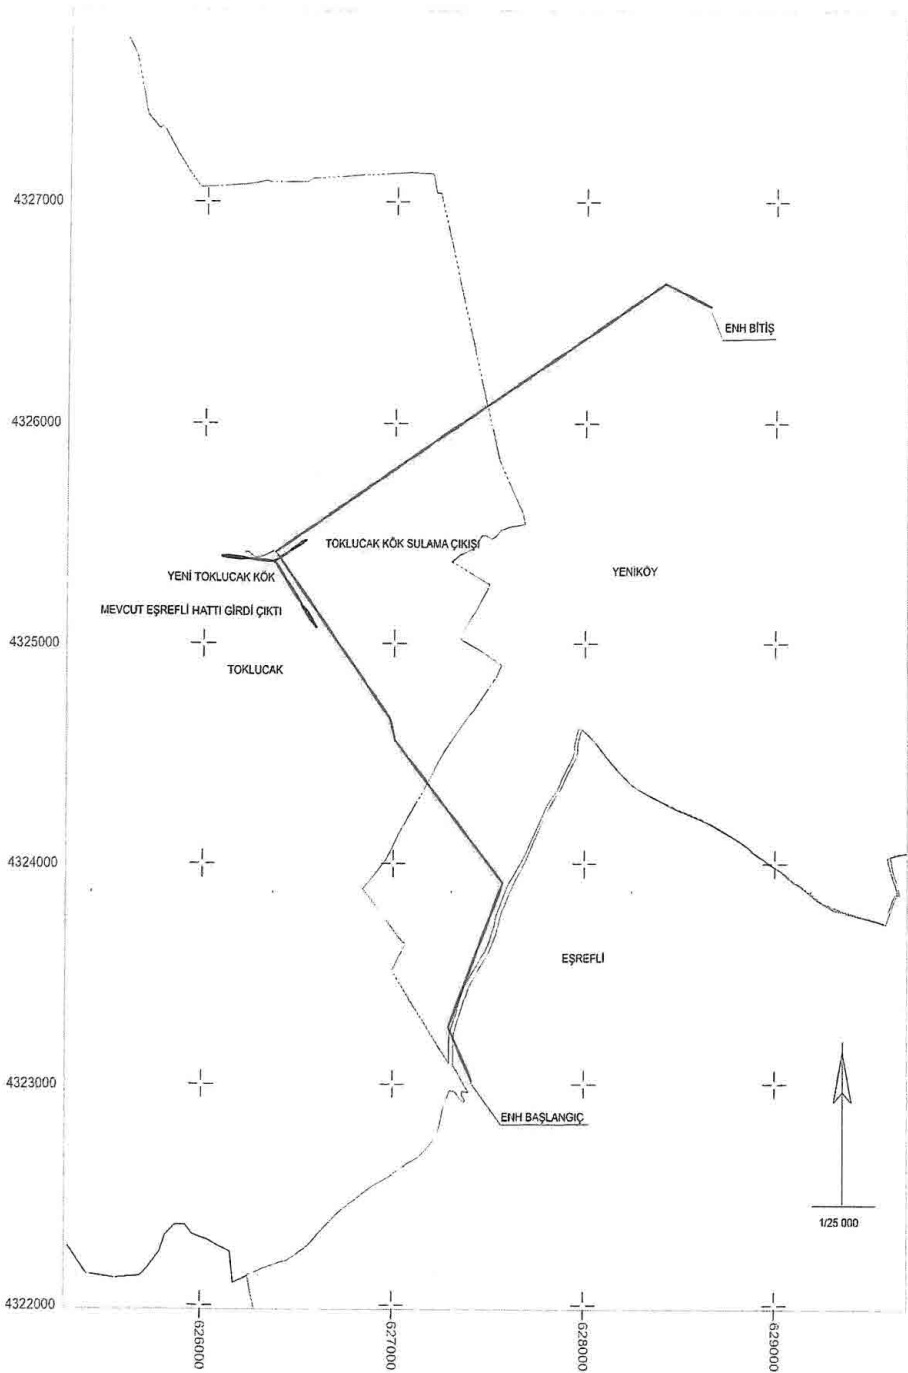


TÜRKİYE ELEKTRİK DAĞITIM A.Ş.
OSMANGAZİ ELEKTRİK DAĞITIM A.Ş.

ENERJİ NAKİL HATTI
TRAFİKO-DAĞITIM MERKEZLERİ

YENİ EŞREFLİ KÖK-YENİ TOKLUCAK KÖK-YENİ KÖY KÖK
ENERJİ NAKİL HATTI
KAMULAŞTIRMA YAPILACAK GÜZERGAH

İLİ : AFYONKARAHİSAR
İLÇESİ : EMİRDAG
KÖYÜ: EŞREFLİ,YENİKÖY,
TOKLUCAK

DATUM : ITRF96
D.O.M. : 30
DİLM GENİŞLİĞİ : 3

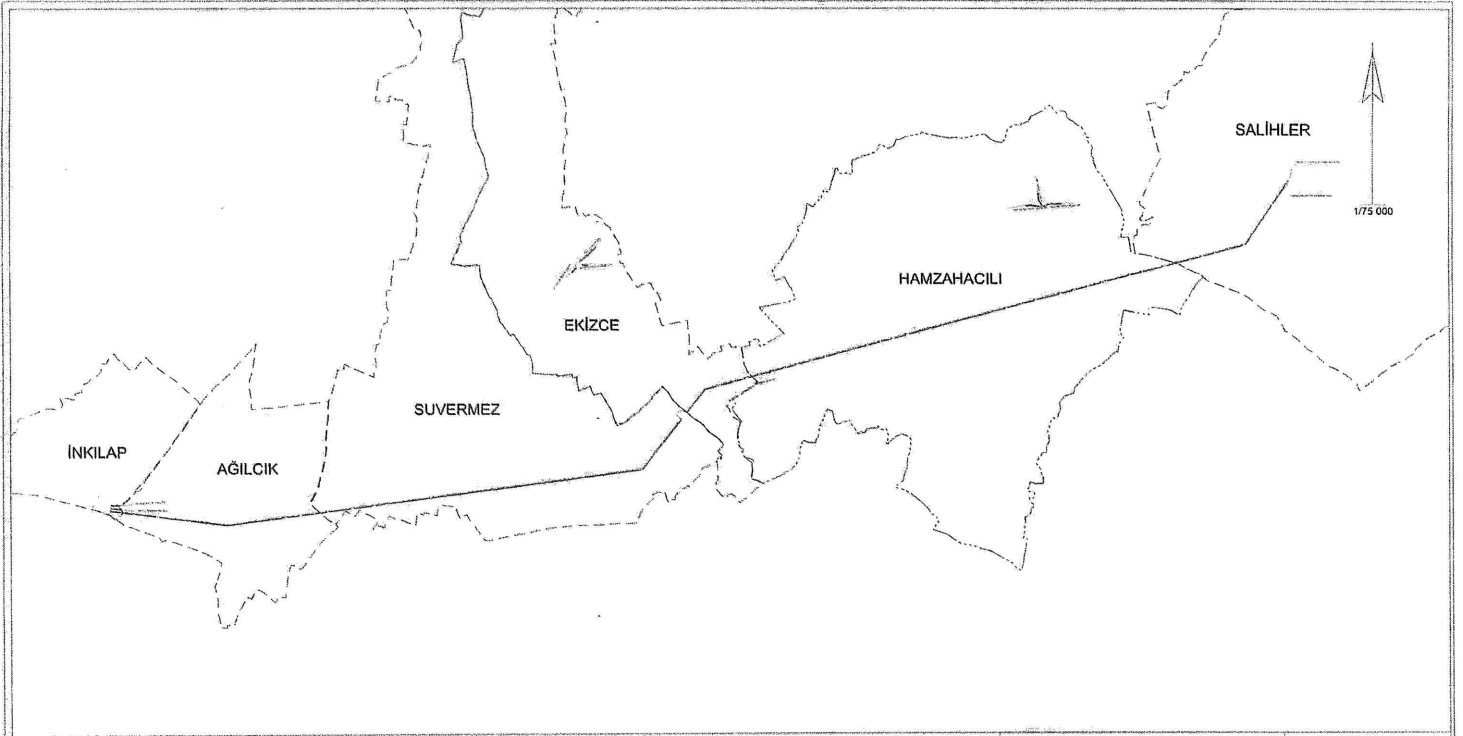


TÜRKİYE ELEKTRİK DAĞITIM A.Ş.
OSMANGAZİ ELEKTRİK DAĞITIM A.Ş.

ENERJİ NAKİL HATTI
TRAFO-DAĞITIM MERKEZLERİ

EMİRDAĞ TM - YENİ EMİRDAĞ DM - SALIHLER DM ENH
ENERJİ NAKİL HATTI
KAMULAŞTIRMA YAPILACAK GÜZERGAH

İL : AFYONKARAHİSAR
İLÇESİ : EMİRDAĞ
İNKILAP, AĞILCIK, SUVERMEZ,
EKİZCE, HAMZAHACILI, SALIHLER

DATUM : ITRF96
DİLİM GENİŞLİĞİ : 3

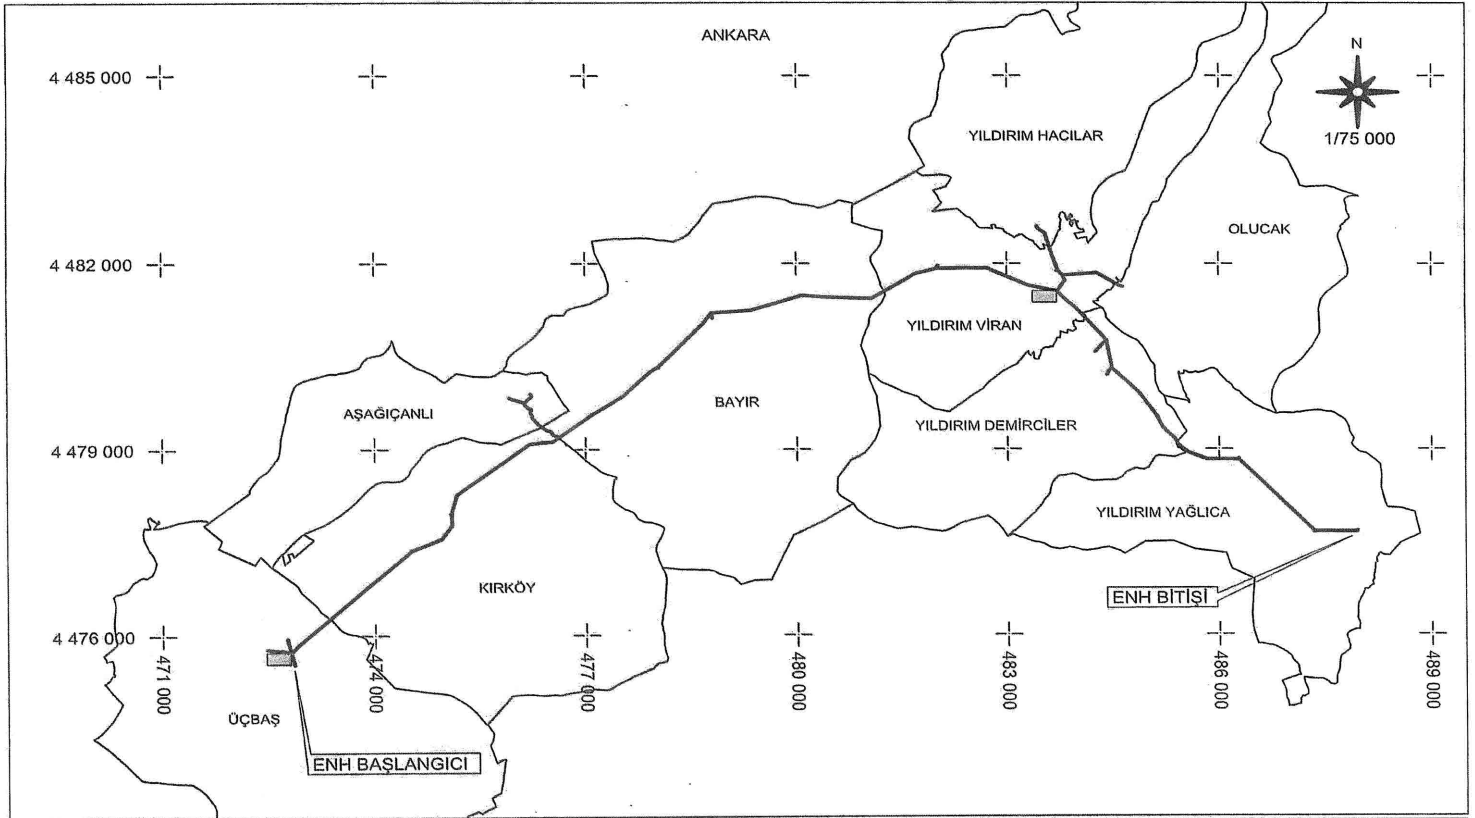

TÜRKİYE ELEKTRİK DAĞITIM A.Ş.
BAŞKENT ELEKTRİK DAĞITIM A.Ş.

- TESIS EDİLECEK ENH
- TESIS EDİLECEK YERALTI
- TESIS EDİLECEK TRAFÖ

YILDIRIMÖREN GRUP
ENERJİ NAKİL HATTI
KAMULAŞTIRMA YAPILACAK GÜZERGAH

İLİ : ANKARA
İLÇE : KIZILCAHAMAM
KÖY : ÜÇBAŞ, KIRKÖY, AŞAĞI ÇANLI, BAYIR
YILDIRIM VİRAN, YILDIRIM HACILAR, OLUCAK
YILDIRIM DEMİRCİLER, YILDIRIM YAĞLICA

DATUM : ED50
D.O.M. : 33
DİLİM GENİŞLİĞİ : 6

4201000 —
575000

4200000 —
575000

4199000 —
575000

4198000 —
575000

+

+

+

+

+

+

+

+

+

+

+

+

+

+

+

+

+


576000

577000

578000

579000

580000

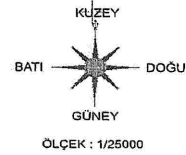

ENH BAŞLANGIÇ
ENH BİTİŞ
ZEYTİNKÖY TR PAŞAYAYLASI ÇIKIŞI


TÜRKİYE ELEKTRİK DAĞITIM A.Ş.
ADM ELEKTRİK DAĞITIM A.Ş.

ENH
YERALTI KABLO KANALI
TRAFİKO DAĞITIM MERKEZLERİ


PAŞAYAYLASI-ZEYTİNKÖY KÖK
ENERJİ NAKİL HATTI

İLİ: AYDIN
İLÇESİ: EFELER
KÖYÜ: ZEYTİNKÖY

DATUM: ED50
D.NO:35
DİLİM GENİŞLİĞİ:6

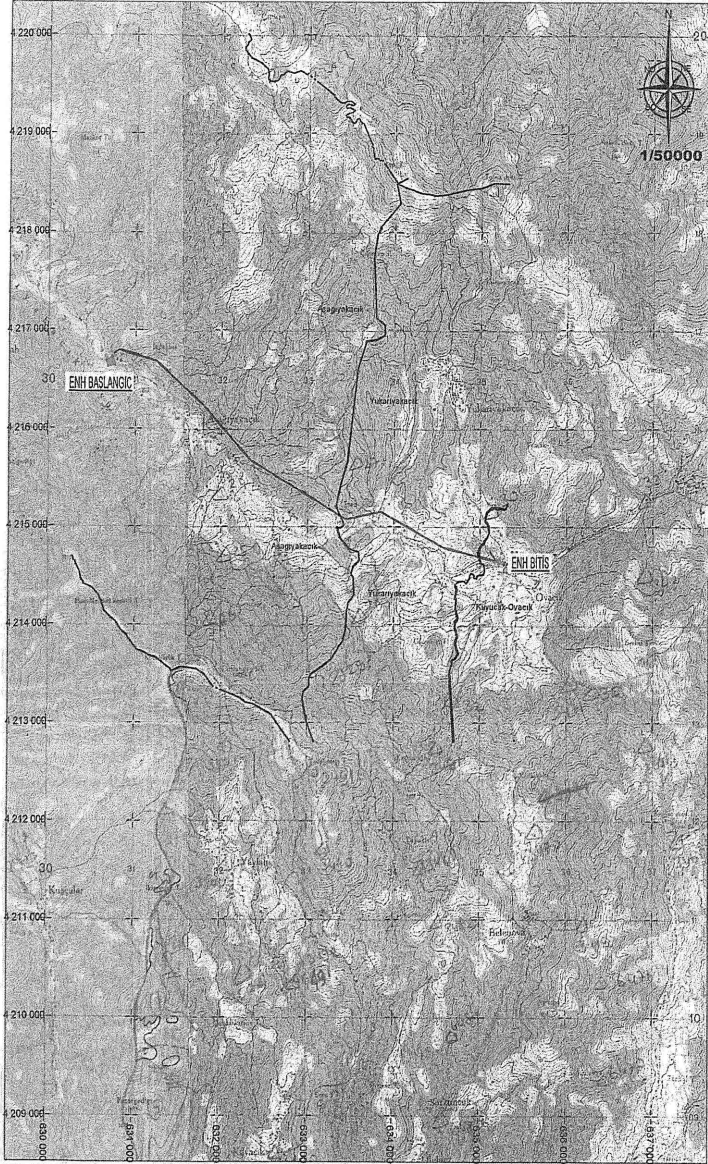


**ADM ELEKTRİK
DAĞITIM AŞ.**

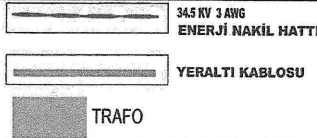

**HAZILI-AŞAĞIYAKAÇIK
KUYUCAK-YUKARIYAKAÇIK ENH
ENERJİ NAKİL HATTI**

**ÖLÇEK
1/50000**

DATUM : UTM ED50
ÖLÇEK NO : 35
BİLM GENİŞLİĞİ : 6

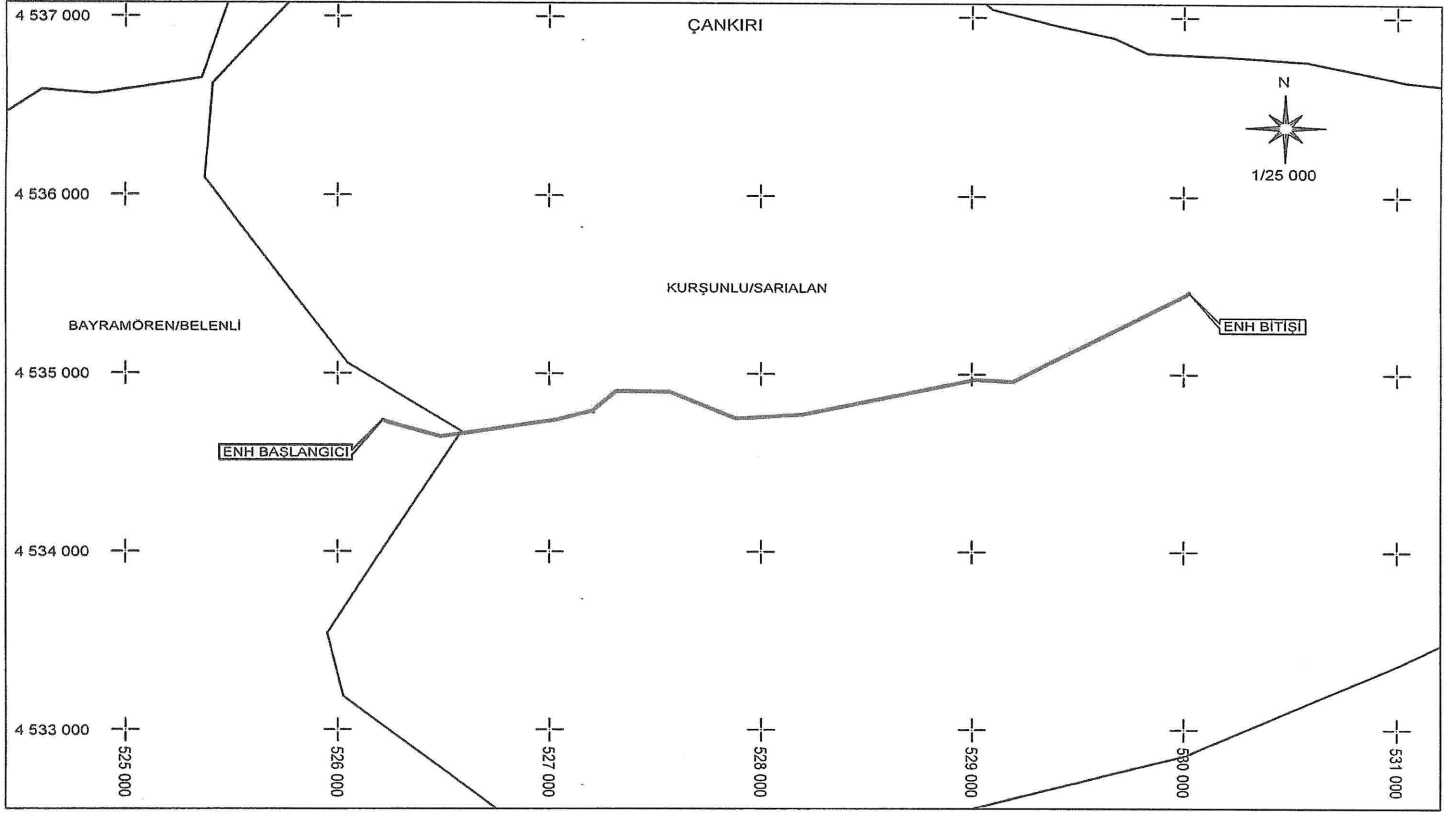

TÜRKİYE ELEKTRİK DAĞITIM A.Ş.
BAŞKENT ELEKTRİK DAĞITIM A.Ş.


TESİS EDİLECEK TRAFU
TESİS EDİLECEK ENH
TESİS EDİLECEK YERALTI

SARIALAN GRUBU
ENERJİ NAKİL HATTI
KAMULAŞTIRMA YAPILACAK GÜZERGAH

İLİ : ÇANKIRI
İLÇE/KÖYÜ : BAYRAMÖREN/BELENLİ
KURŞUNLU/SARIALAN

DATUM : ED50
D.O.M. : 36
DİLİM GENİŞLİĞİ : 6

DENİZLİ İLİNDE YER ALAN
KARAHİSAR DM ÇİFTLİKKÖY KÖK
ENERJİ NAKİL HATTI

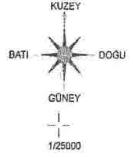

ENH BAŞLANGIÇ

4164000

671000

4163000

671000

4162000

671000

KARAHİSAR

VAKIF

4161000

671000

4160000

671000

ALTINOVA

4159000

671000

672000

673000

674000

675000

ÇİFTLİKKÖY

ENH BİTİŞ

TÜRKİYE ELEKTRİK DAĞITIM A.Ş.



KARAHİSAR DM ÇİFTLİKKÖY KÖK ENH

KARAHİSAR DM ÇİFTLİKKÖY KÖK ENH
KAMULAŞTIRMA GÜZERGAHI

İL: DENİZLİ

İLÇESİ: TAVAŞ

KÖY/MAH: KARAHİSAR
VAKIF / ÇİFTLİKKÖY

DATUM: EDS0

D.NO: 35

DİLEM GENİŞLİĞİ: 9°


ADM ELEKTRİK DAĞITIM A.Ş.



ENAH DAĞITIM VERİLERİ



VERİLEN KARAR KARŞILIĞI

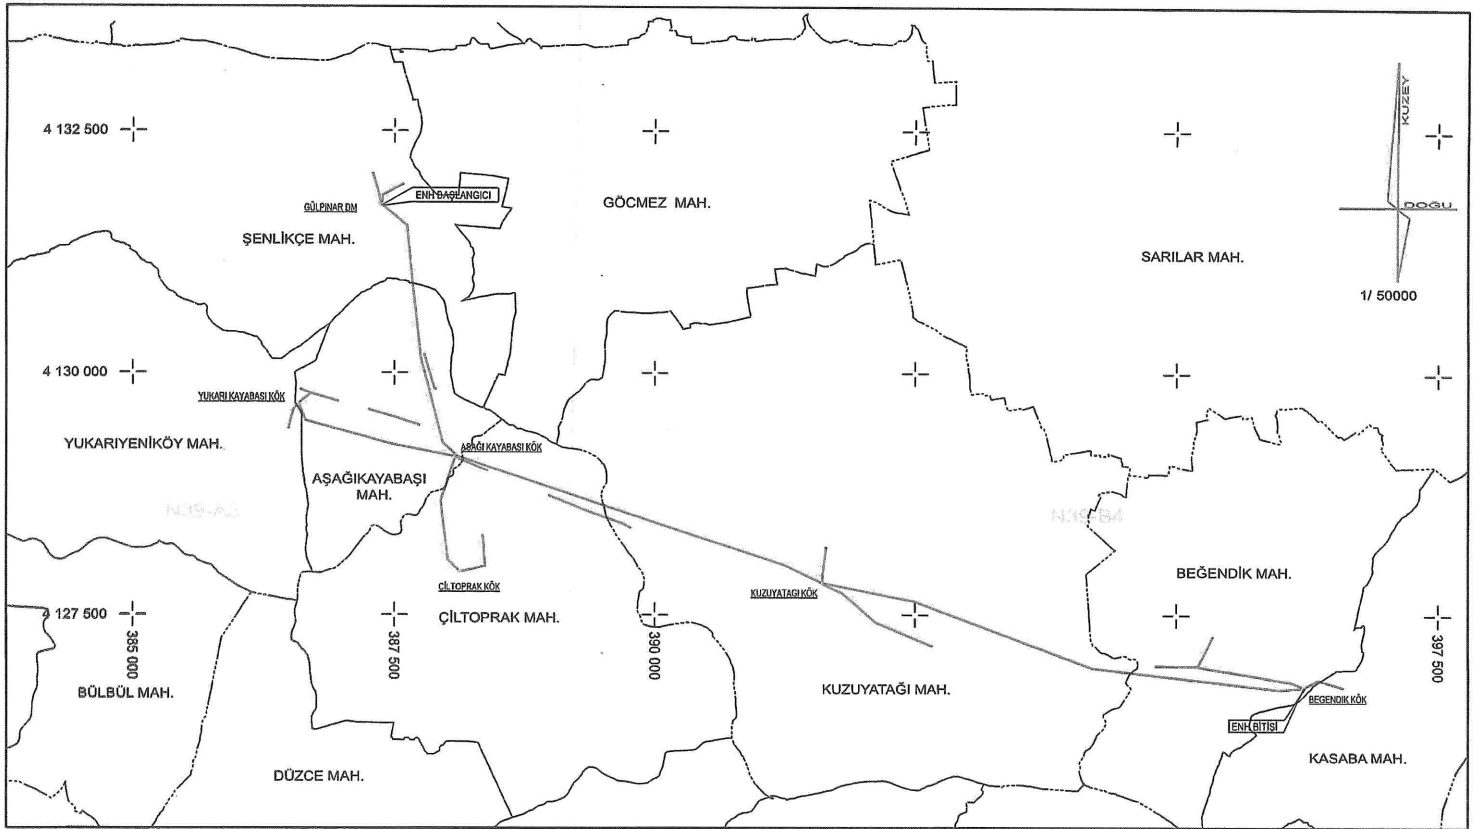


TÜRKİYE ELEKTRİK DAĞITIM A.Ş.
TOROSLAR ELEKTRİK DAĞITIM A.Ş.

□ TESİS EDİLECEK TRAFİKO
— TESİS EDİLECEK ENH
— TESİS EDİLECEK YERALTI


8G8001-GÜLPINAR DM KASABA KÖYÜ ENH
KAMULAŞTIRMA YAPILACAK GÜZERGAH

İLİ :GAZİANTEP
İLÇESİ :YAVUZELİ
MAH. :YUKARIYENİKÖY, AŞAĞIKAYABAŞI, ŞENLİKÇE, ÇİLTOPRAK,
KUZUYATAĞI, BEĞENDİK, KASABA

DATUM : ED50
DİLİM NO : 37
DİLİM GENİŞLİĞİ: 6°

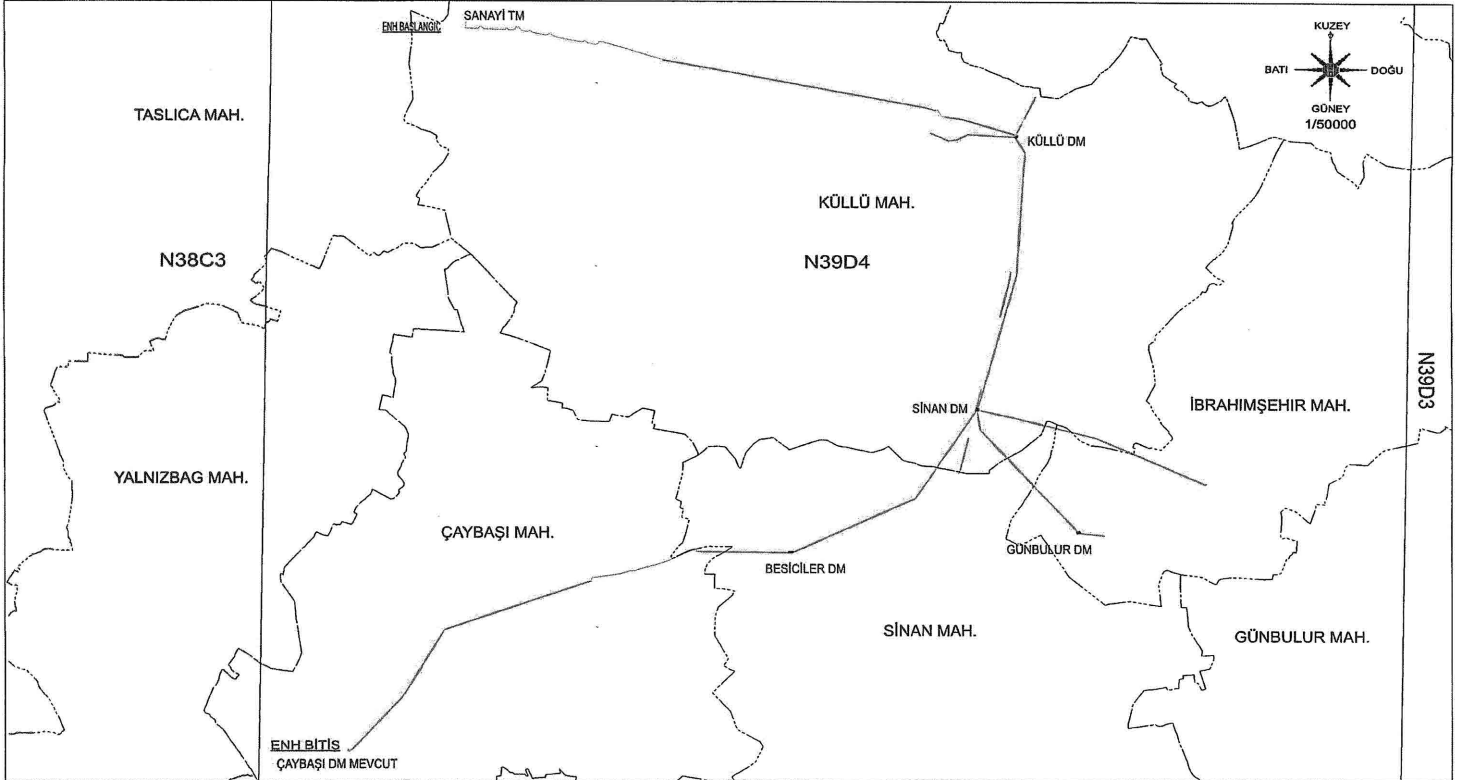

<p>TÜRKİYE ELEKTRİK DAĞITIM A.Ş</p> <p>TOROSLAR ELEKTRİK DAĞITIM A.Ş</p>	<p>— 34.5 Kv 9G1912 SANAYİ TM-GÜNBLUR KÖYÜ ENH</p> <p>▬ YERALTI KABLO KANALI</p> <p>■ TRAFO-DAĞITIM MERKEZLERİ</p>	<p>9G1912 SANAYİ TM-GÜNBLUR KÖYÜ ENH PROJESİ KAMULAŞTIRMA GÜZERGAHI</p>	<p>İLİ:GAZİANTEP İLÇESİ:ŞEHİTKAMİL KÖY/MAH:KÖLLÜ,SİNAN İBRAHİMŞEHİR İLÇESİ:OĞUZELİ KÖY/MAH: ÇAYBAŞI</p>	<p>DATUM:ED50</p> <p>D.NO:37</p>
--	--	---	---	----------------------------------

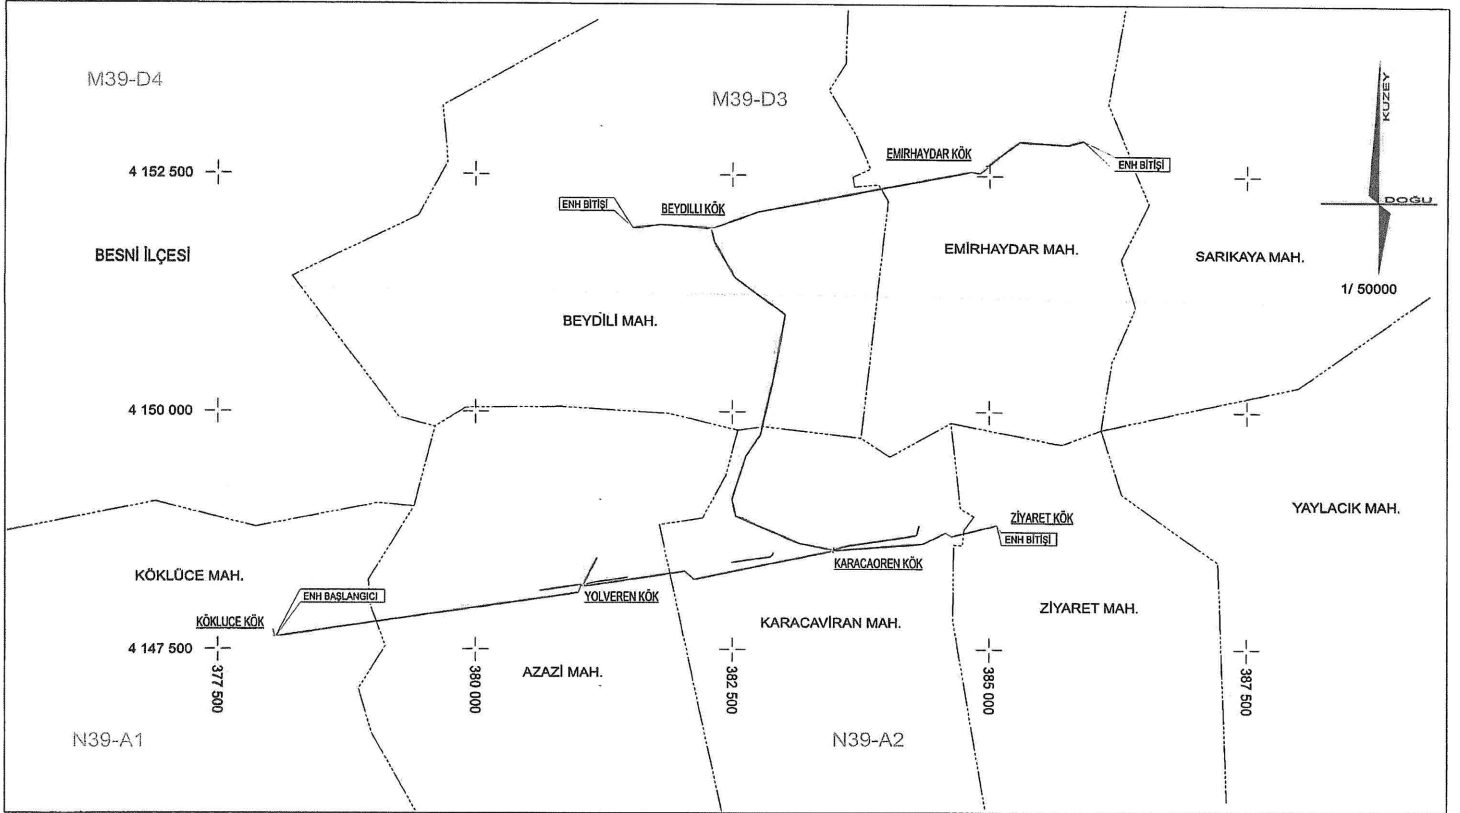


TÜRKİYE ELEKTRİK DAĞITIM A.Ş.
TOROSLAR ELEKTRİK DAĞITIM A.Ş.

TESİS EDİLECEK TRAFÖ
TESİS EDİLECEK ENH
TESİS EDİLECEK YERALTI

9G7010-KÖKLÜCE KÖK ZİYARET KÖK
ENH PROJESİ
KAMULAŞTIRMA YAPILACAK GÜZERGAH

İLİ : GAZİANTEP
İLÇESİ : ARABAN
MAH. : KÖKLÜCE, AZAZI, KARACAVİRAN, ZİYARET,
BEYDİLİ, EMİRHAYDAR

DATUM : ED50
DİLİM NO : 37
DİLİM GENİŞLİĞİ : 6°

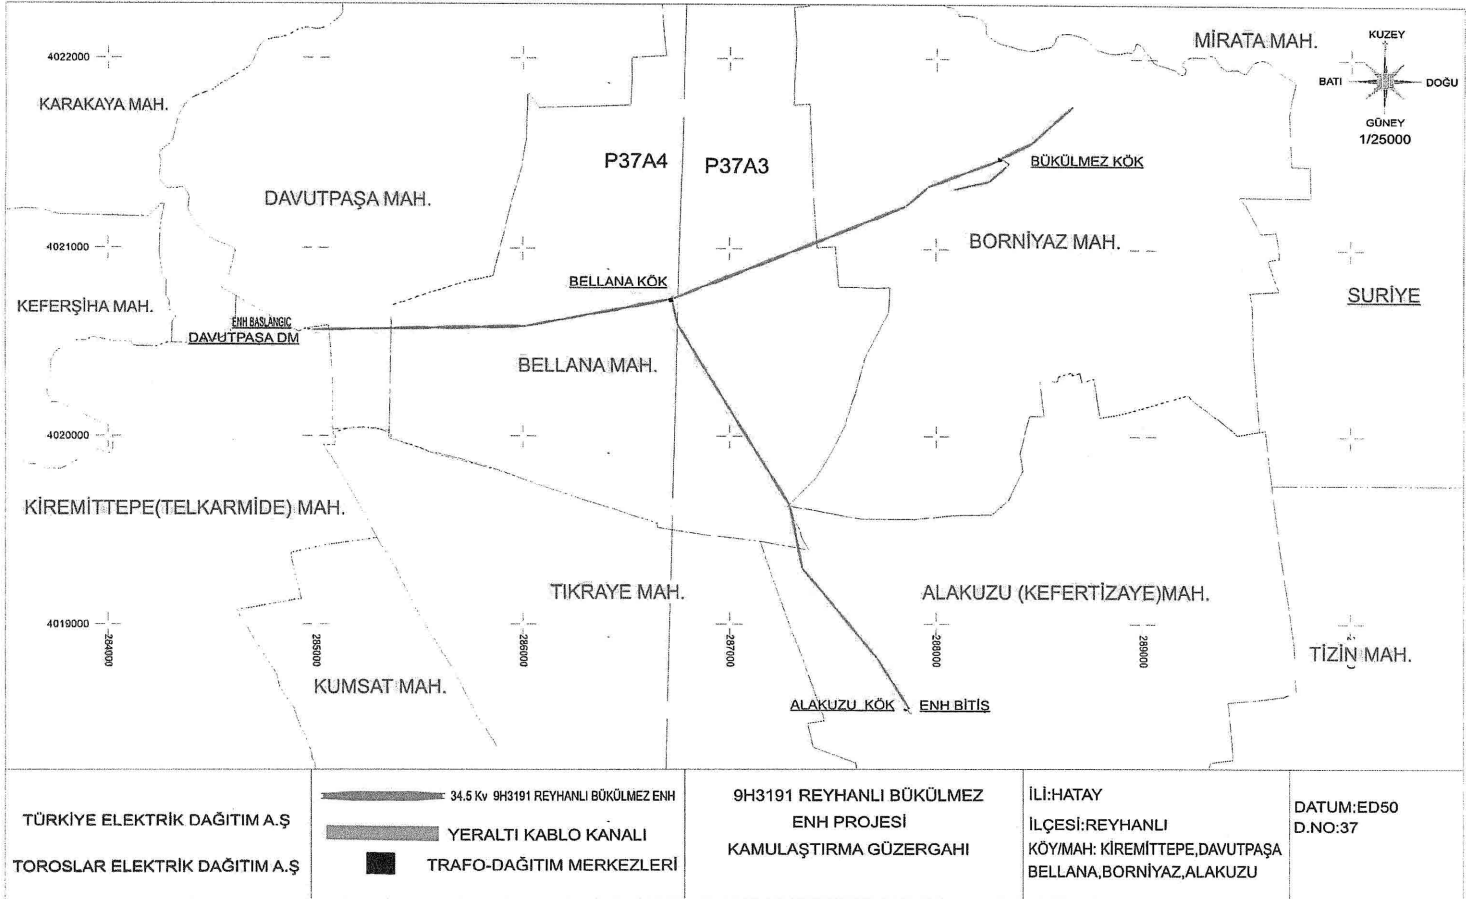


TÜRKİYE ELEKTRİK DAĞITIM A.Ş.
TOROSLAR ELEKTRİK DAĞITIM A.Ş.


34.5 Kv 9H3191 REYHANLI BÜKÜLMEZ ENH
YERALTI KABLO KANALI
TRAFO-DAĞITIM MERKEZLERİ

9H3191 REYHANLI BÜKÜLMEZ
ENH PROJESİ
KAMULAŞTIRMA GÜZERGAHI

İLİ: HATAY
İLÇESİ: REYHANLI
KÖY/MAH.: KİREMİTTEPE, DAVUTPAŞA,
BELLANA, BORNİYAZ, ALAKUZU

DATUM: ED50
D.NO: 37

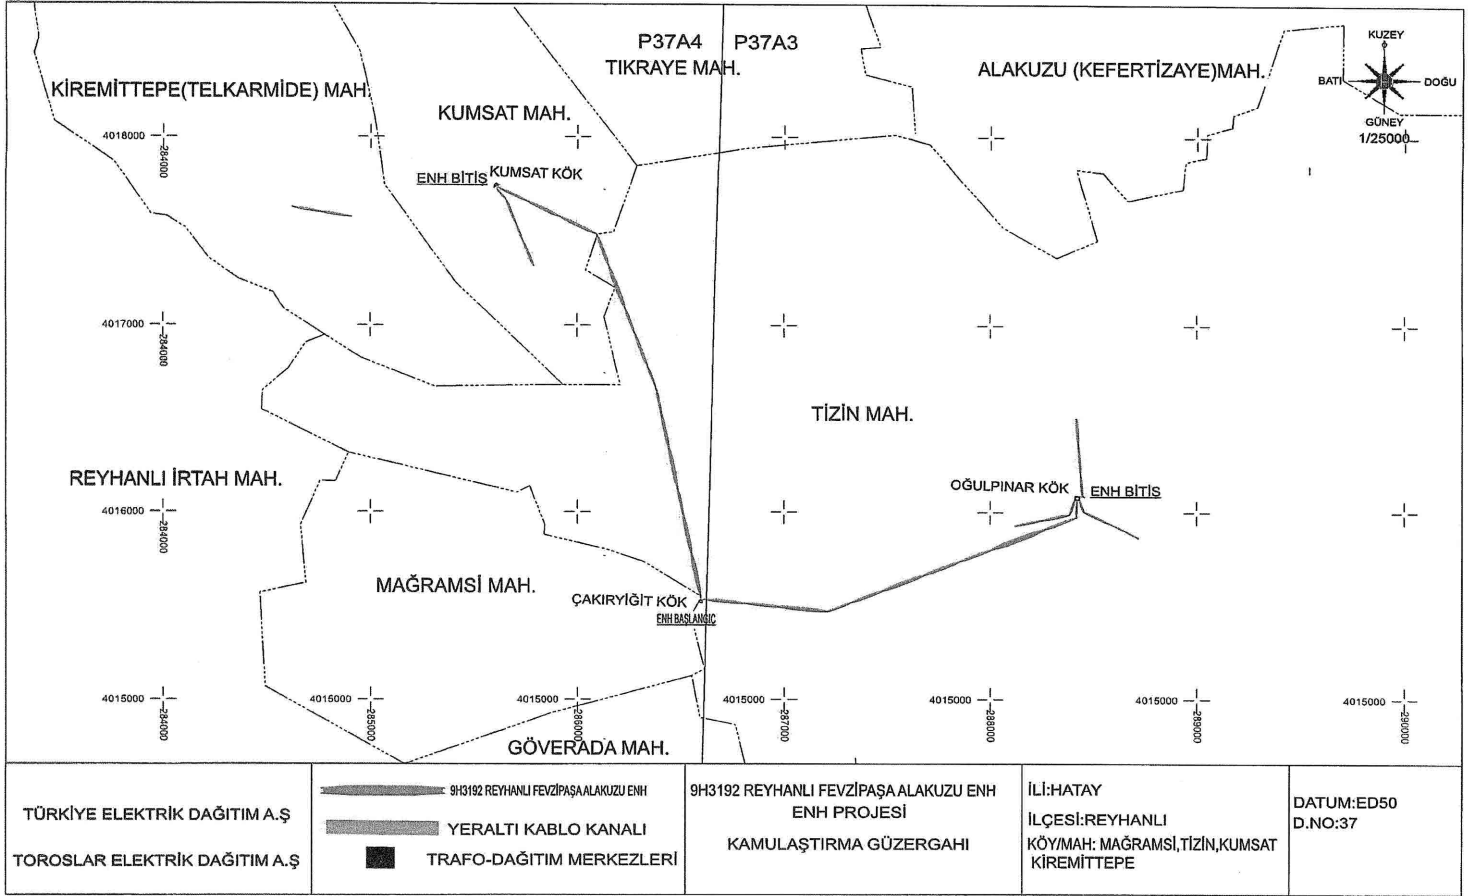

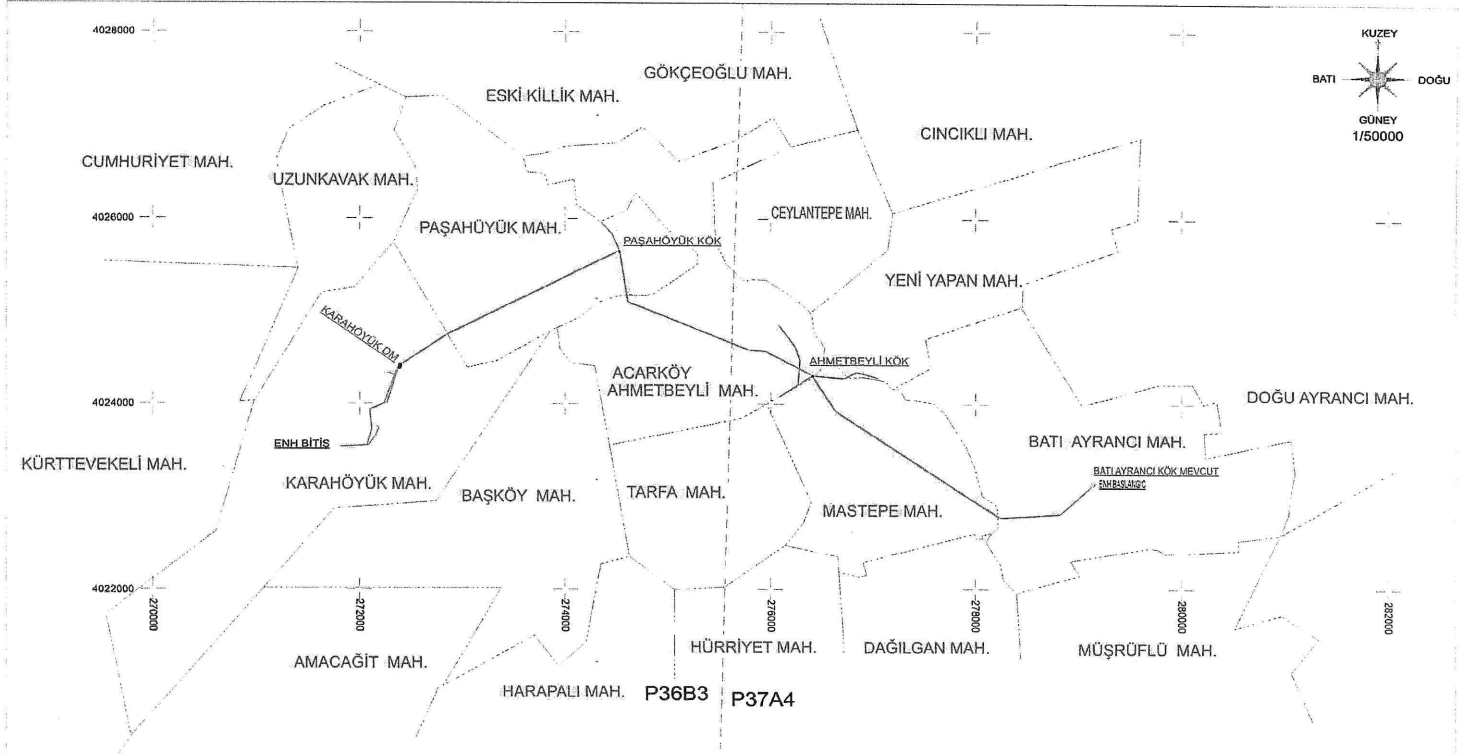

TÜRKİYE ELEKTRİK DAĞITIM A.Ş.

TOROSLAR ELEKTRİK DAĞITIM A.Ş.

34,5 KV YH3078 REYHANLI KARAHÖYÜK AHMETBEYLİ

YERALTI KABLO KANALI

TRAFO-DAĞITIM MERKEZLERİ

YH3078 REYHANLI KARAHÖYÜK AHMETBEYLİ
ENH PROJESİ

KAMULAŞTIRMA GÜZERGAHI


İLİ: HATAY


İLÇESİ: KUMLU
KÖY/MAH: BATI AYRANCI, YENİ YAPAN
İLÇESİ: REYHANLI
KÖY/MAH: MASTEPE, ACARKÖY AHMETBEYLİ
PAŞAHÖYÜK, KARAHÖYÜK

DATUM: ED50

D.NO: 37

DİLİM GENİŞLİĞİ: 6 °

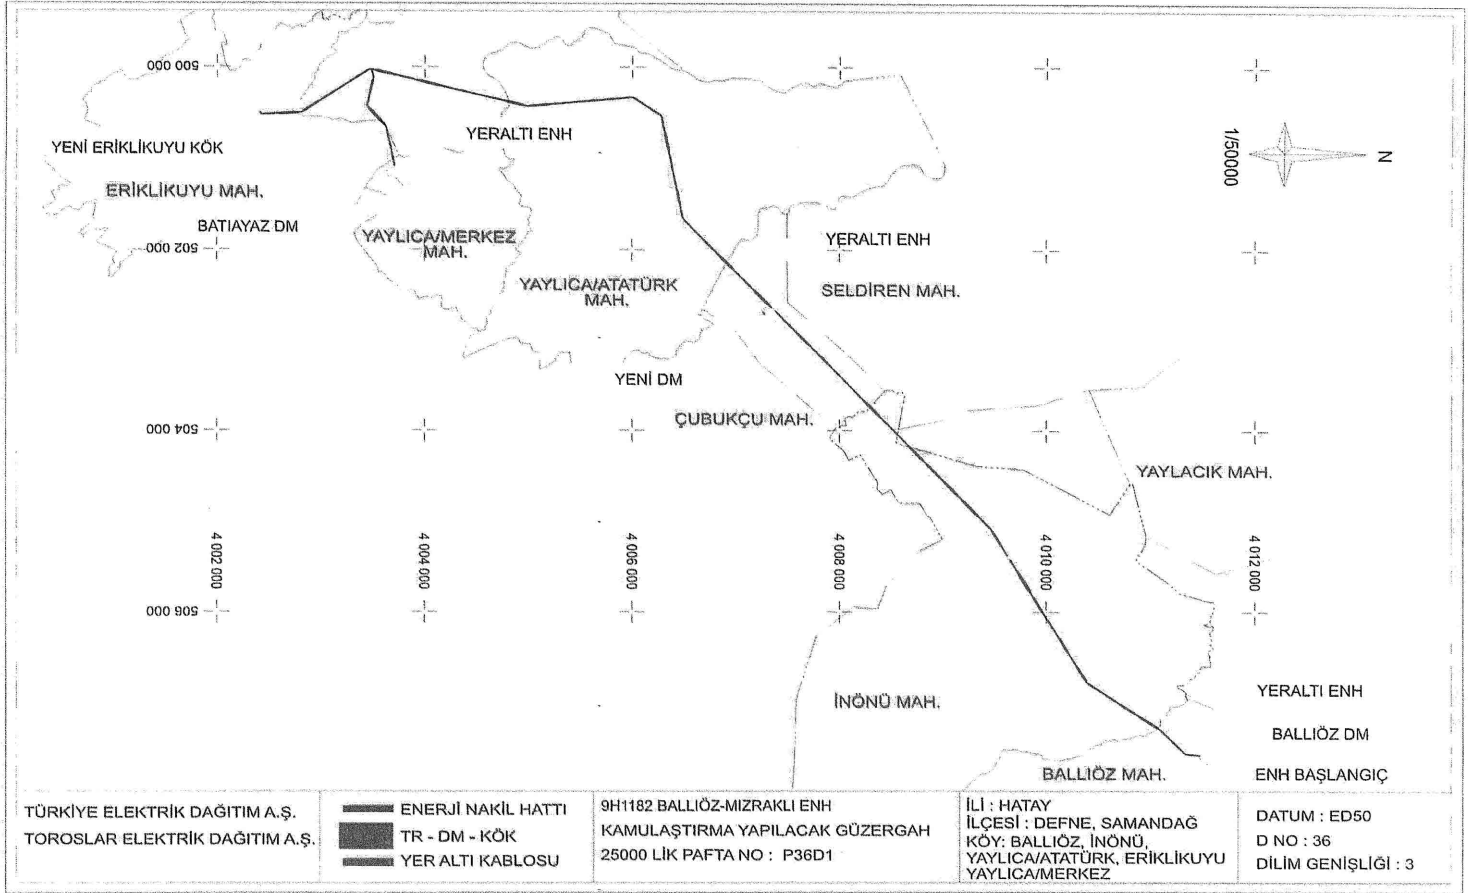

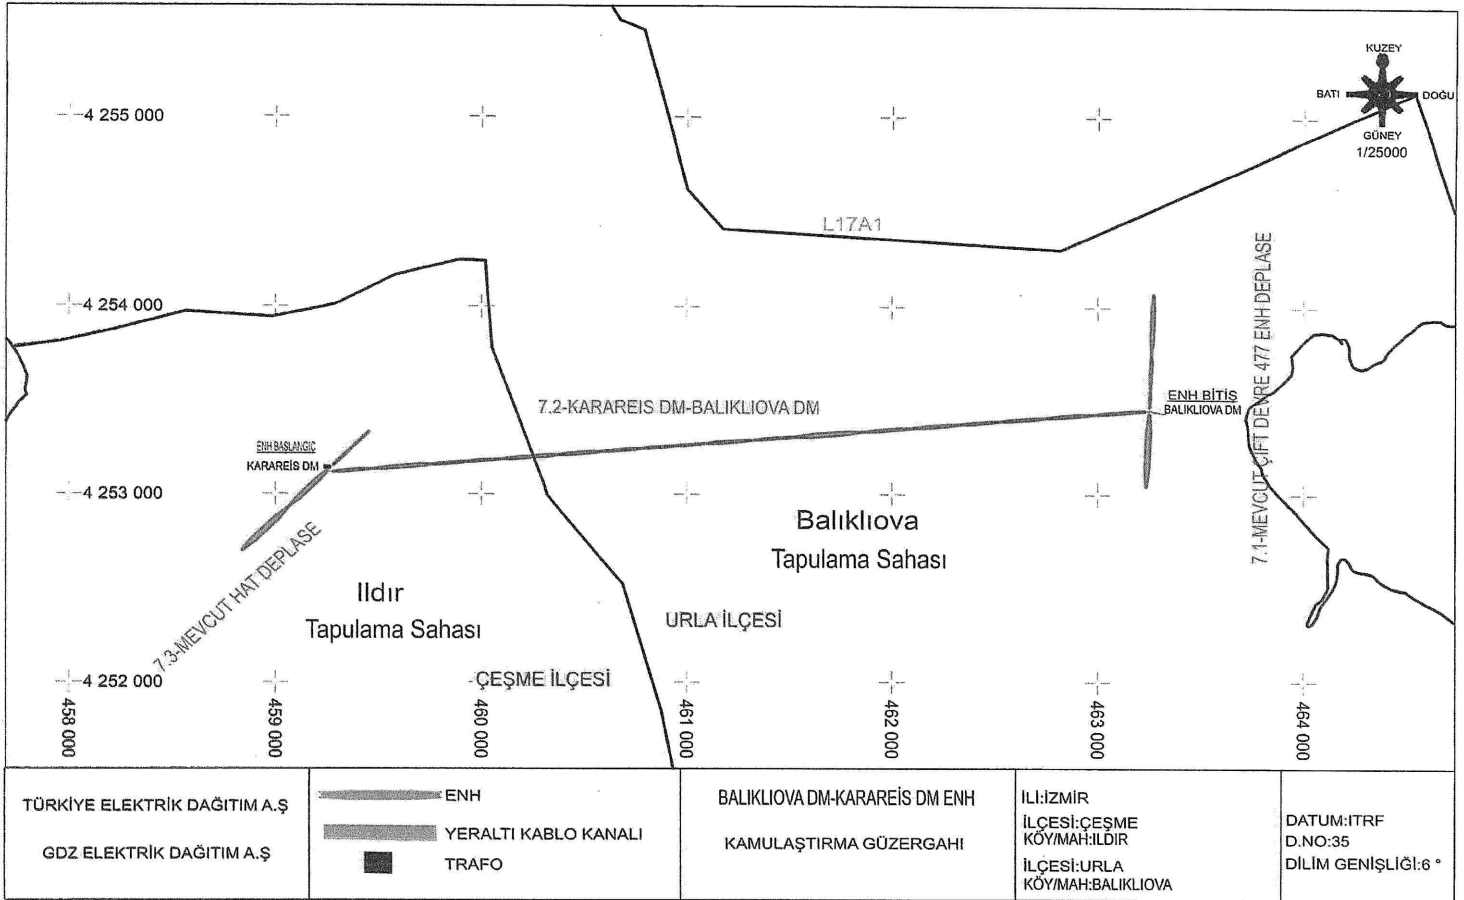

TÜRKİYE ELEKTRİK DAĞITIM A.Ş

GDZ ELEKTRİK DAĞITIM A.Ş

ENH

YERALTI KABLO KANALI

TRAFİO

BALIKLIOVA DM-KARAREİS DM ENH

KAMULAŞTIRMA GÜZERGAHI

İL:İZMİR

İLÇESİ:ÇEŞME

KÖY/MAH:İLDİR


İLÇESİ:URLA

KÖY/MAH:BALIKLIOVA

DATUM:İTRF

D.NO:35

DİLİM GENİŞLİĞİ:6°

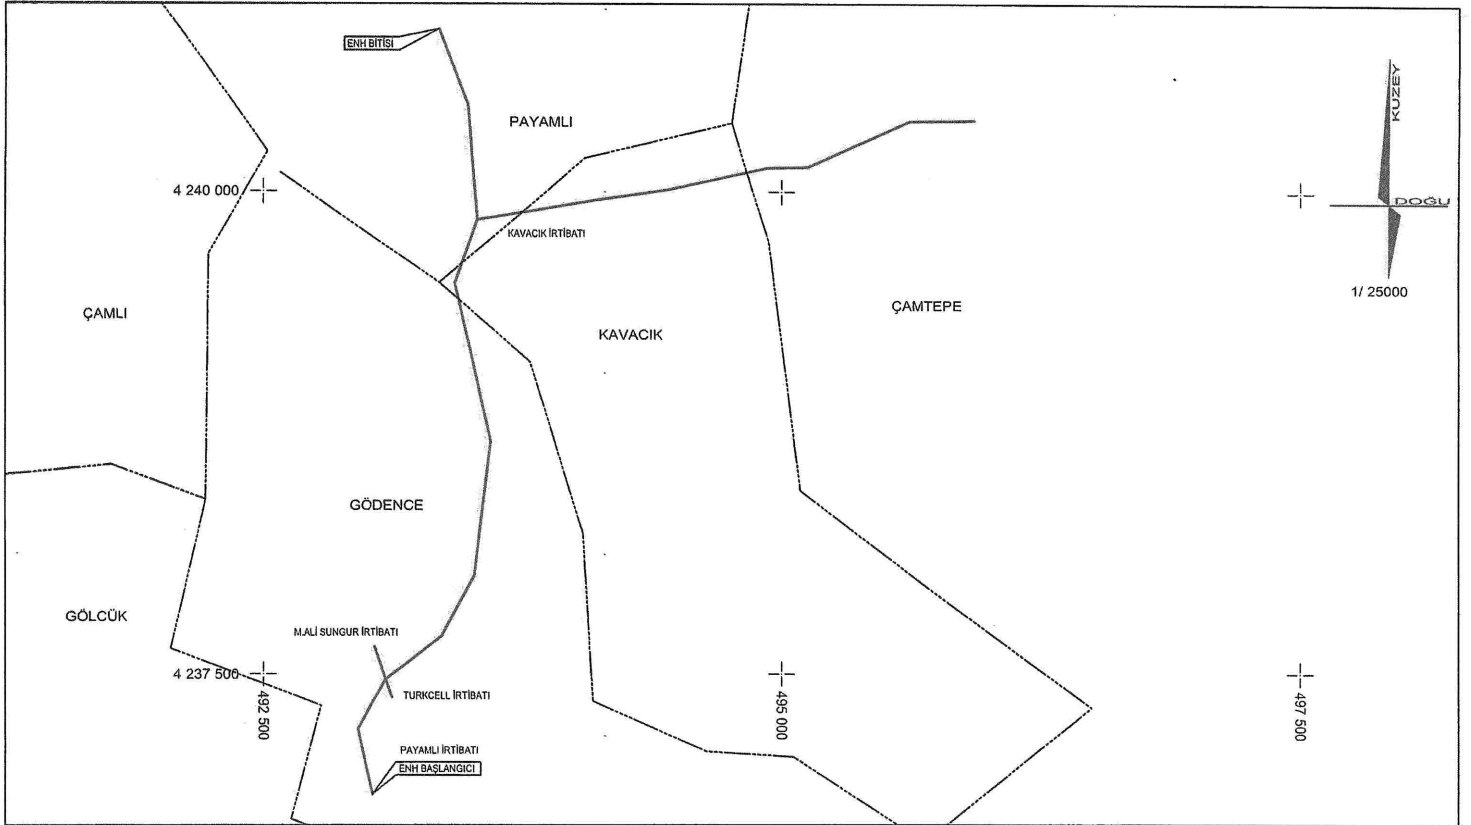


TÜRKİYE ELEKTRİK DAĞITIM A.Ş.
GDZ ELEKTRİK DAĞITIM A.Ş.

TESİS EDİLECEK TRAFO
 TESİS EDİLECEK ENH
 TESİS EDİLECEK YERALTI

GÖDENCE KÖK-PAYAMLI-KAVACIK
ENERJİ NAKİL HATTI
KAMULAŞTIRMA YAPILACAK GÜZERGAH

İLİ : İZMİR
 İLÇESİ : SEFERİHİSAR
 MAH. : GÖDENCE, PAYAMLI, KAVACIK

DATUM : ITRF96
 DİLİM NO : 35
 DİLİM GENİŞLİĞİ : 6°

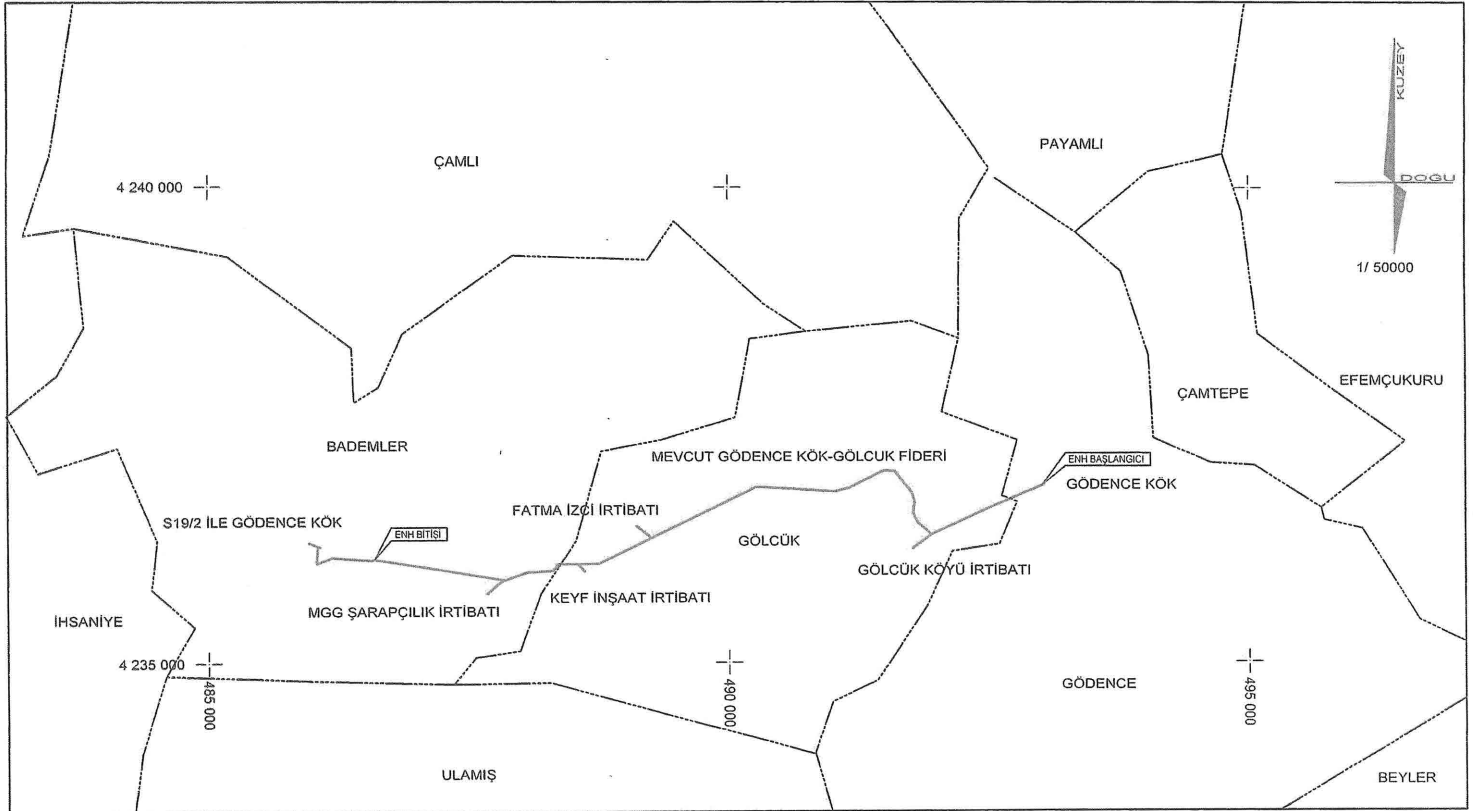


TÜRKİYE ELEKTRİK DAĞITIM A.Ş.
GDZ ELEKTRİK DAĞITIM A.Ş.

TESİS EDİLECEK TRAF0
TESİS EDİLECEK ENH
TESİS EDİLECEK YERALTI

MEVCUT GÖDENCE KÖK-GÖLCÜK FİDERİ
ENERJİ NAKİL HATTI VE GÖDENCE KÖK PROJESİ
KAMULAŞTIRMA YAPILACAK GÜZERGAH

İLİ :İZMİR
İLÇESİ :SEFERİHİSAR, URLA
MAH. :GÖDENCE, GÖLCÜK, BADEMLER

DATUM :ITRF96
DİLİM NO :35
DİLİM GENİŞLİĞİ:6°

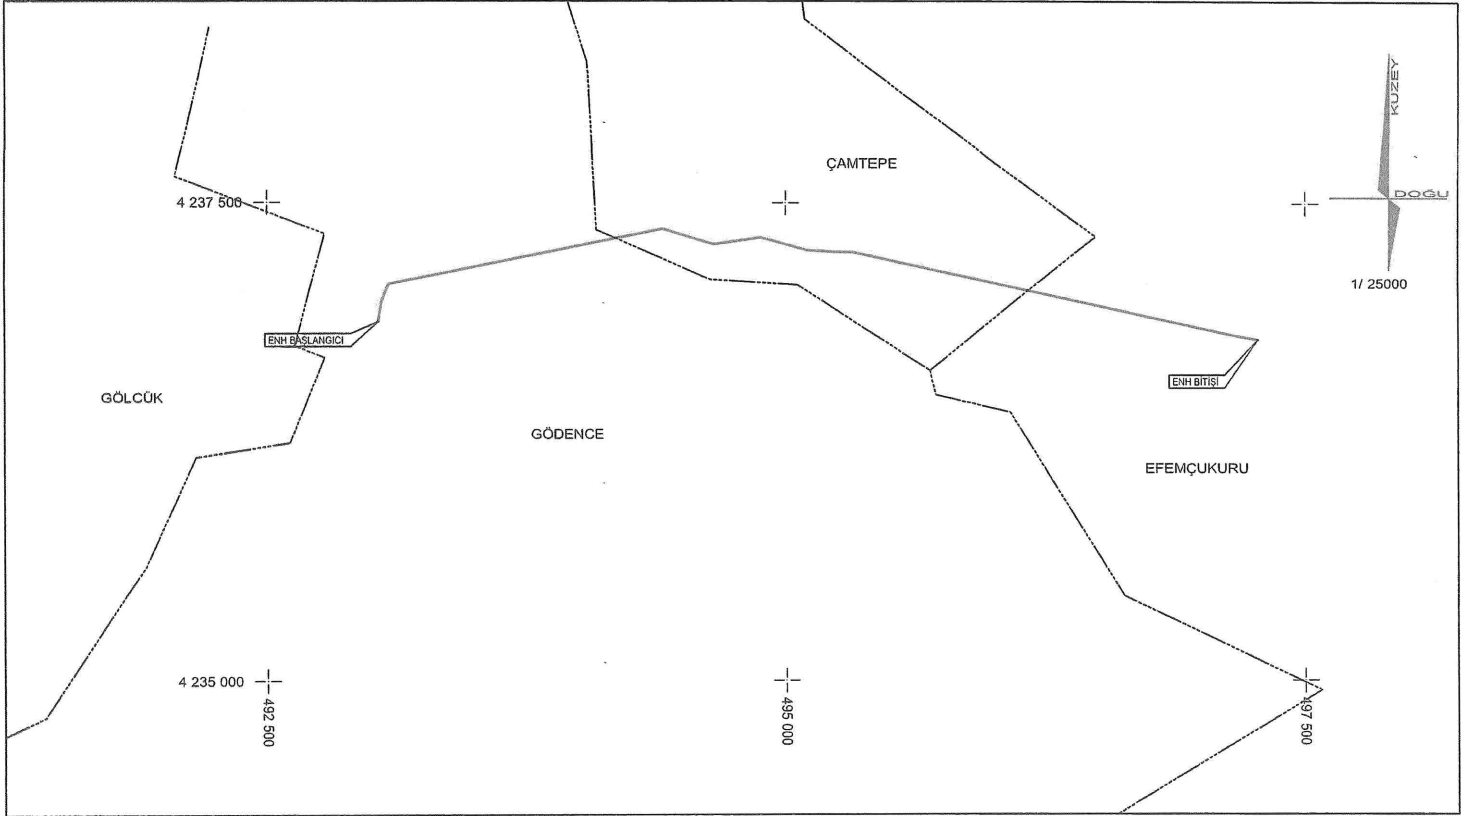


TÜRKİYE ELEKTRİK DAĞITIM A.Ş.
GDZ ELEKTRİK DAĞITIM A.Ş.

TESİS EDİLECEK TRAFÖ
TESİS EDİLECEK ENH
TESİS EDİLECEK YERALTI


GÖDENCE KÖK-EFEMÇUKURU
ENERJİ NAKİL HATTI
KAMULAŞTIRMA YAPILACAK GÜZERGAH

İLİ :İZMİR
İLÇESİ :SEFERİHİSAR
MAH. :GÖDENCE, ÇAMTEPE, EFEMÇUKURU


DATUM :ITRF96
DİLİM NO : 35
DİLİM GENİŞLİĞİ: 6°

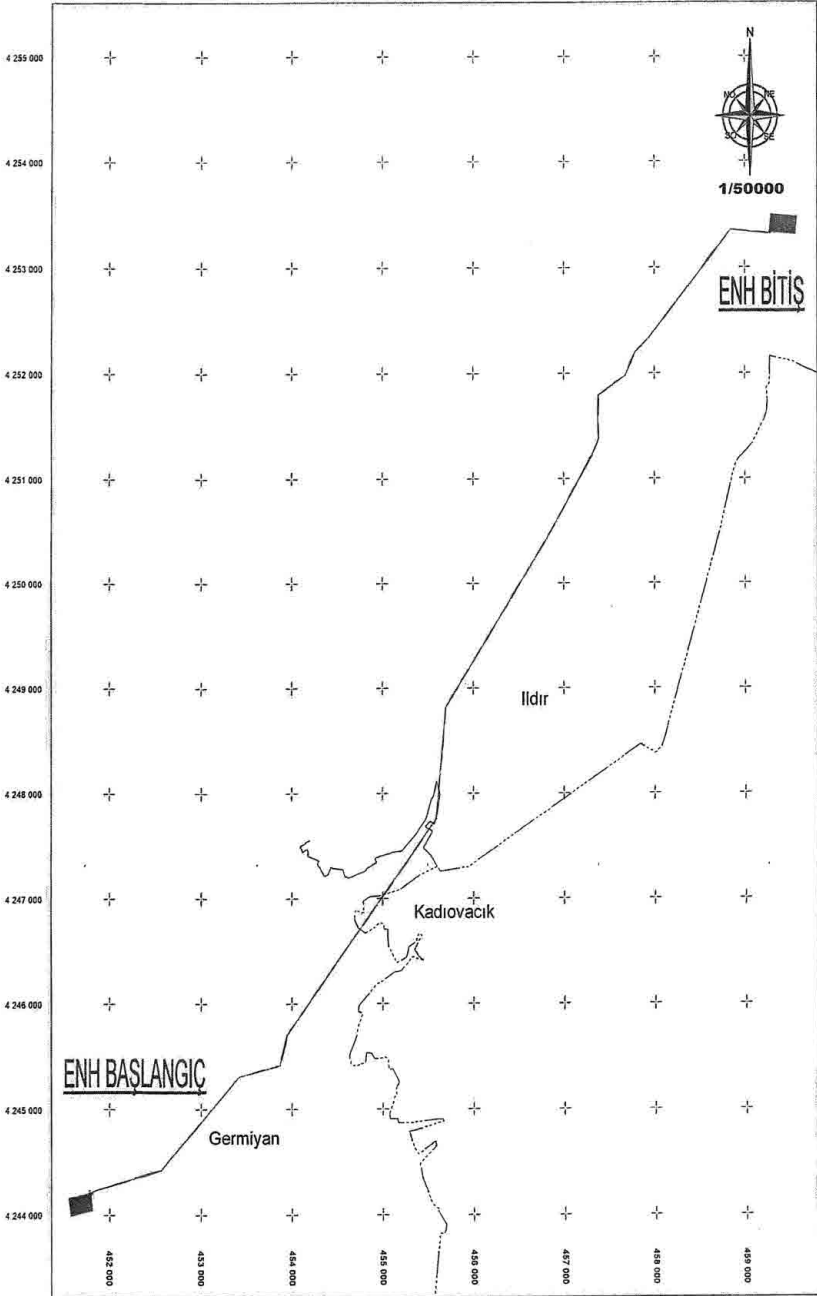

**TÜRKİYE ELEKTRİK
DAĞITIM AŞ.**

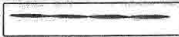

345 KV 477 MCM ÇİFT DEVRE
ENERJİ NAKİL HATTI

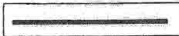

YERALTI KABLOSU




TRAFO

**GERMİYAN İM
KARAREİS DM
477 MCM
KAMULAŞTIRMA
YAPILACAK
ALAN**

İLİ : İZMİR
İLÇESİ : 1-ÇEŞME
2-URLA
MAH.1-GERMİYAN
2-KADIOVACK
1-ILDIR

**ÖLÇEK
1/50000**

DATUM : UTM ED50
DİLİM NO : 27
DİLİM GENİŞLİĞİ : 6

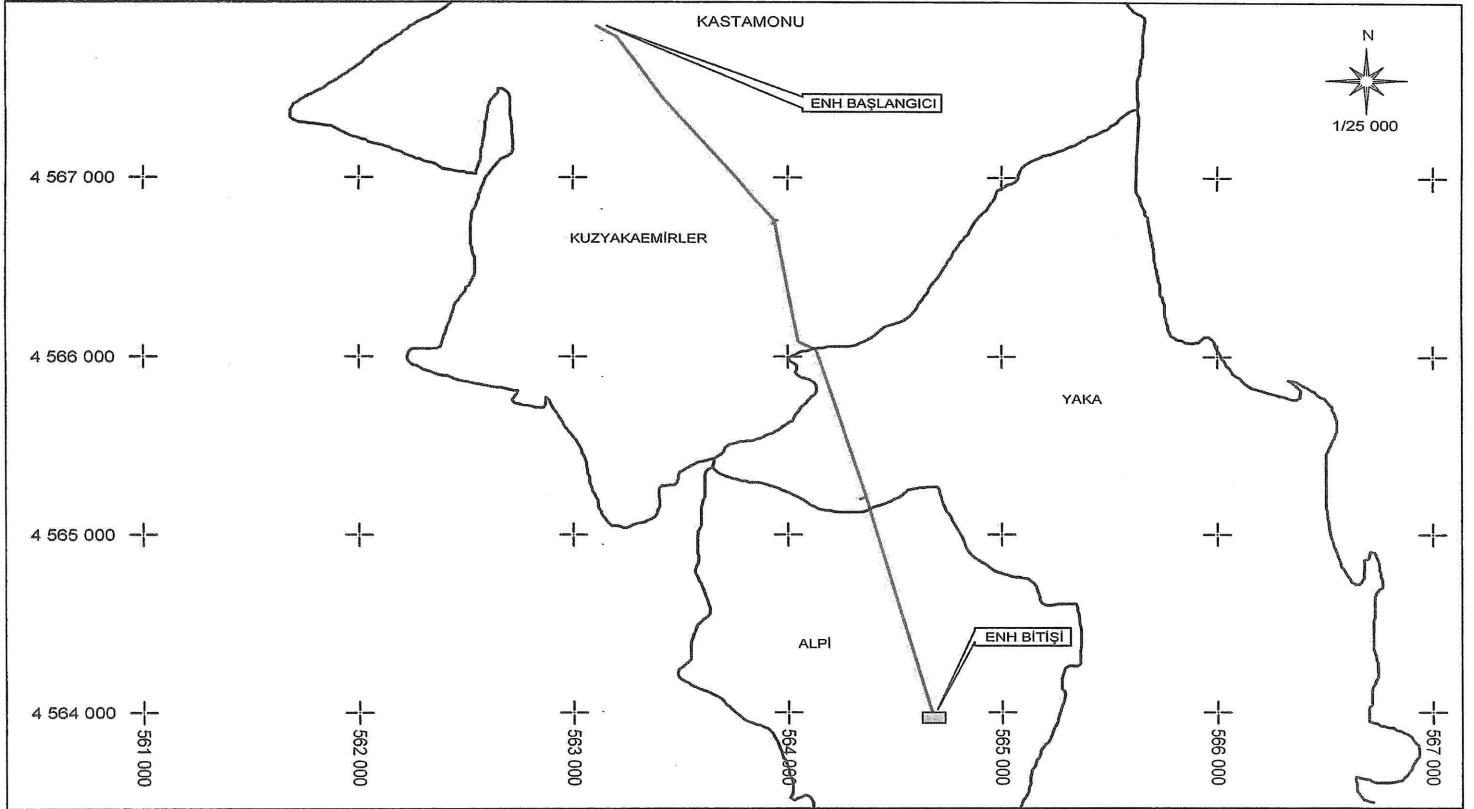


TÜRKİYE ELEKTRİK DAĞITIM A.Ş.
BAŞKENT ELEKTRİK DAĞITIM A.Ş.

TESİS EDİLECEK TRAFO
TESİS EDİLECEK ENH
TESİS EDİLECEK YERALTI

MERKEZ EMİRLER KÖK-ALPI KÖK
ENERJİ NAKİL HATTI
KAMULAŞTIRMA YAPILACAK GÜZERGAH

İLİ : KASTAMONU
İLÇE : MERKEZ
KÖYÜ : KUZUYAKAEMİRLER, YAKA, ALPI

DATUM : ED50
D.O.M. : 36
DİLİM GENİŞLİĞİ : 6

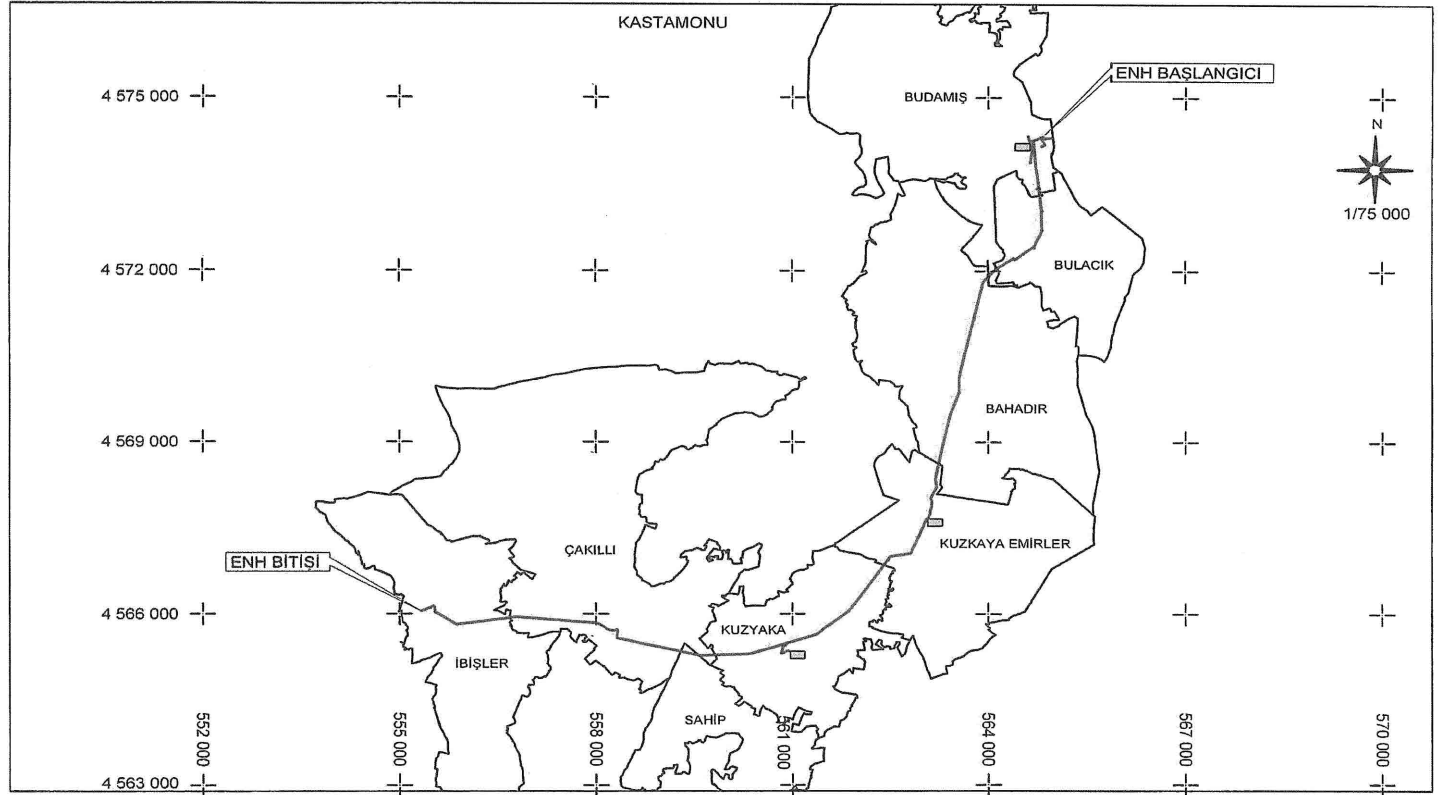

TÜRKİYE ELEKTRİK DAĞITIM A.Ş.
BAŞKENT ELEKTRİK DAĞITIM A.Ş.


— TESIS EDİLECEK ENH
— TESIS EDİLECEK YERALTI
■ TESIS EDİLECEK TRAFİKO

MERKEZ ZINTAŞ KÖK-OMCULAR KÖK 3-0
ENERJİ NAKİL HATTI
KAMULAŞTIRMA YAPILACAK GÜZERGAH

İLİ : KASTAMONU
İLÇE : MERKEZ
MAHALLE : BUDAMIŞ
KÖY : BULACIK, BAHADIR, KUZAKAEMİRLER
KUZAKA, SAHİP, ÇAKILLI, İBİŞLER

DATUM : ED50
D.O.M. : 33
DİLİM GENİŞLİĞİ : 6

KASTAMONU

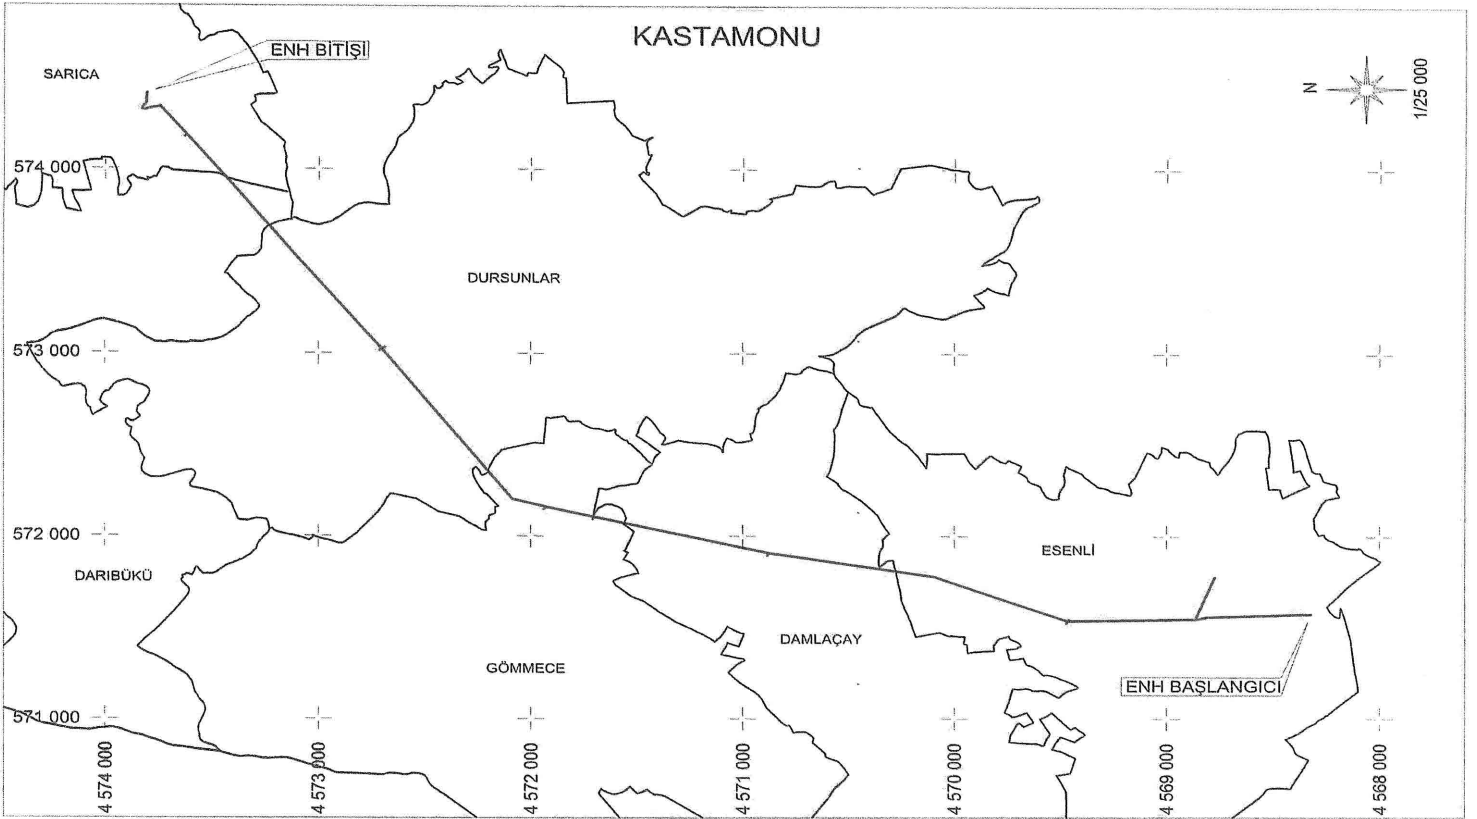


TÜRKİYE ELEKTRİK DAĞITIM A.Ş.
BAŞKENT ELEKTRİK DAĞITIM A.Ş.

— TESIS EDİLECEK ENH
— TESIS EDİLECEK YERALTI
■ TESIS EDİLECEK TRAFİ


KAŞÇILAR KÖK-SARICA
ENERJİ NAKİL HATTI
KAMULAŞTIRMA YAPILACAK GÜZERGAH




İL : KASTAMONU
İLÇE : MERKEZ
KÖY : ESENLİ, DAMLAÇAY, GÖMMECE
DURSUNLAR, DARIBÜKÜ, SARICA

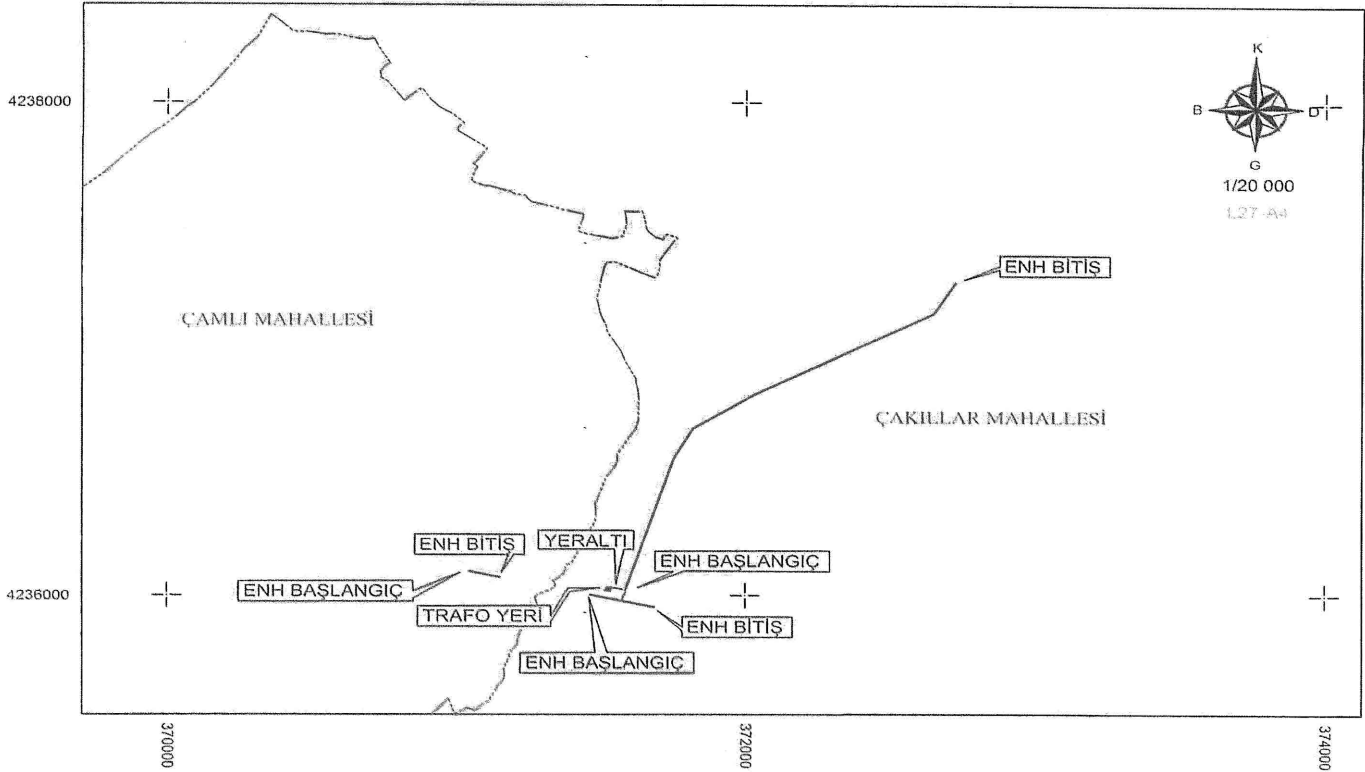
DATUM : ED50
D.O.M. : 33
DİLİM GENİŞLİĞİ : 6

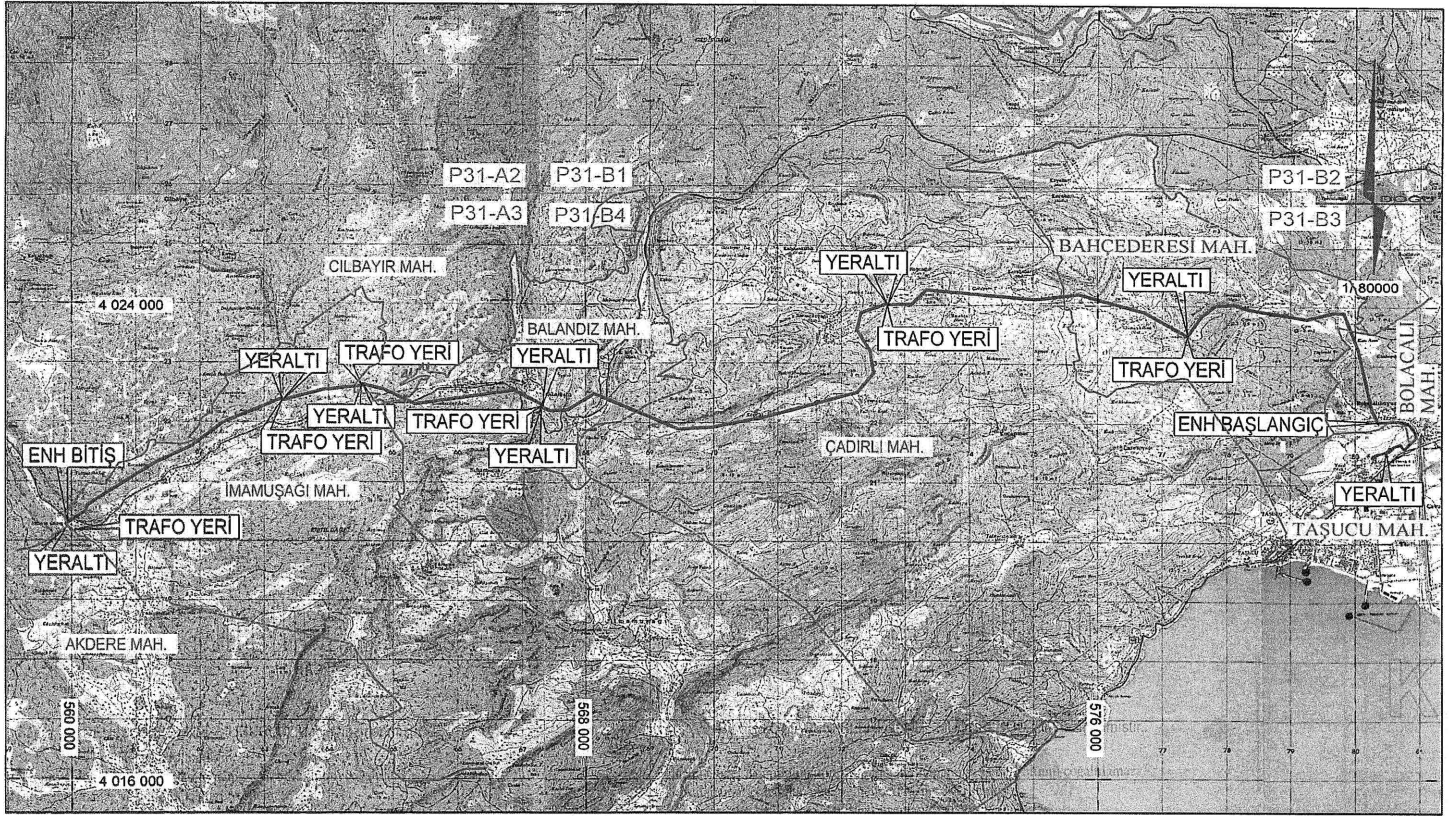

<p>TÜRKİYE ELEKTRİK DAĞITIM AŞ. MEDAŞ ELEKTRİK DAĞITIM AŞ.</p>	<p>— TESİS EDİLECEK ENH - - - TESİS EDİLECEK YERALTI ■ TESİS EDİLECEK TRAFO YERİ</p>	<p>YENİ ÇAMLI KÖK ENERJİ NAKİL HATTI KAMULAŞTIRMA YAPILACAK GÜZERGAH Y.K : 2208301</p>	<p>İLİ : KONYA İLÇESİ : AKŞEHİR MAHALLESİ : ÇAKILLAR ÇAMLI</p>	<p>DATUM : ED50 D.NO : 36 DİLİM ARALIĞI : 6°</p>
--	--	--	--	--



<p>TÜRKİYE ELEKTRİK DAĞITIM A.Ş. TOROSLAR ELEKTRİK DAĞITIM A.Ş.</p>	<p>  TESİS EDİLECEK TRAFO  TESİS EDİLECEK ENH  TESİS EDİLECEK YERALTI </p>	<p>TAŞUCU TM GÖKBEL ENH KAMULAŞTIRMA YAPILACAK GÜZERGAH</p>	<p>İLİ : MERSİN İLÇESİ : SİLİFKE MAH. : TAŞUCU, BOLACALIKOYUNCU, BAHÇEDERESİ, ÇADIRLI, BALANDIZ, İMAMUŞAĞI, AKDERE</p>	<p>DATUM : ED50 DİLİM NO : 36 DİLİM GENİŞLİĞİ : 6°</p>
---	---	---	--	--

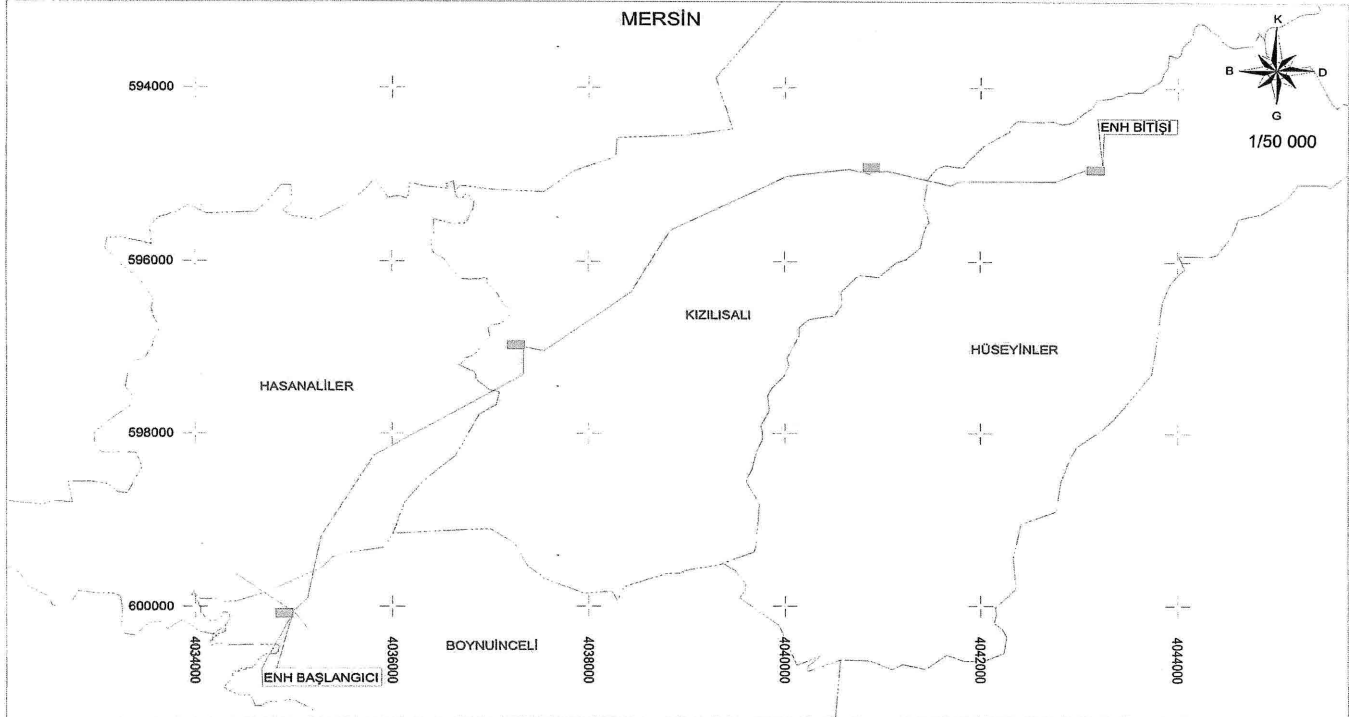


TÜRKİYE ELEKTRİK DAĞITIM A.Ş.
TOROSLAR ELEKTRİK DAĞITIM A.Ş.

— TESIS EDİLECEK ENH
— TESIS EDİLECEK YER ALTI
■ TESIS EDİLECEK TRAFO


9M5269-NARLIKUYU - HÜSEYİNLER
ENERJİ NAKİL HATTI
KAMULAŞTIRMA YAPILACAK GÜZERGAH

İL: MERSİN
İLÇESİ: SILIFKE
MAH.: HASANALİLER, BOYNUŒCELİ, KIZILISALI,
VE HÜSEYİNLER

DATUM : ED50
D.O.M. : 36
DİLİM GENİŞLİĞİ : 6

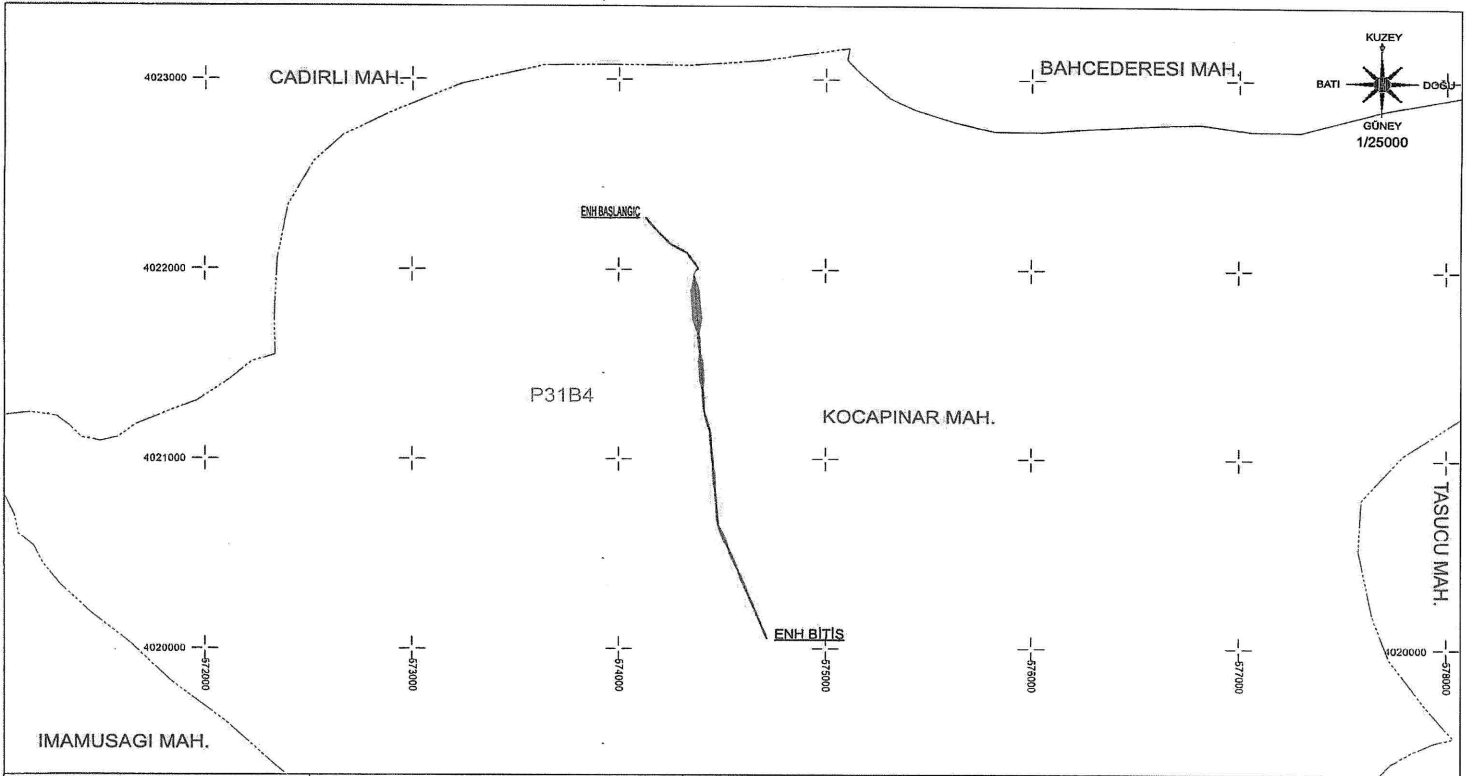

<p>TÜRKİYE ELEKTRİK DAĞITIM A.Ş. TOROSLAR ELEKTRİK DAĞITIM A.Ş.</p>	<p>9M5620.SILIFKE KOCAPINAR TAHTACİBELEN YERALTI KABLO KANALI TRAFO-DAĞITIM MERKEZLERİ</p>	<p>9M5620.SILIFKE KOCAPINAR TAHTACİBELEN ENH PROJESİ KAMULAŞTIRMA GÜZERGAHI</p>	<p>İL: MERSİN İLÇESİ: SILIFKE KÖY/MAH: KOCAPINAR</p>	<p>DATUM: ED50 D.NO: 36 DİLİM GENİŞLİĞİ: 6°</p>
---	--	---	--	---

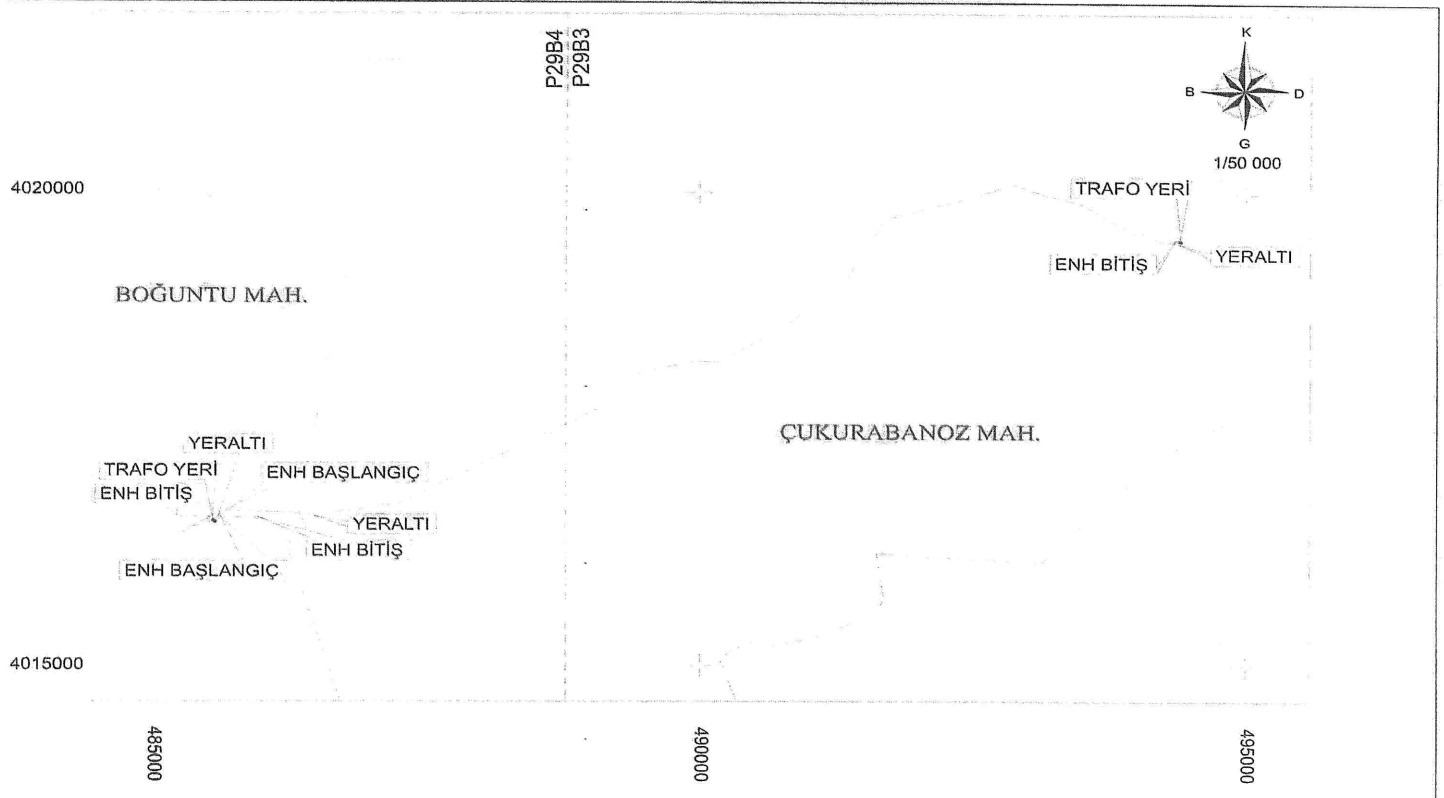


TÜRKİYE ELEKTRİK DAĞITIM AŞ.
TOROSLAR ELEKTRİK DAĞITIM AŞ.

— TESIS EDİLECEK ENH
— TESIS EDİLECEK YERALTI
■ TESIS EDİLECEK TRAFO

9M6453-ÇATAK-ÇUKURABANOZ
ENERJİ NAKİL HATTI
KAMULAŞTIRMA YAPILACAK GÜZERGAH

İLİ: MERSİN
İLÇESİ: ANAMUR
MAHALLE: BOĞUNTU, Ç.ABANOZ

DATUM : ED50
D.NO : 36
DİLİM ARALIĞI : 6°

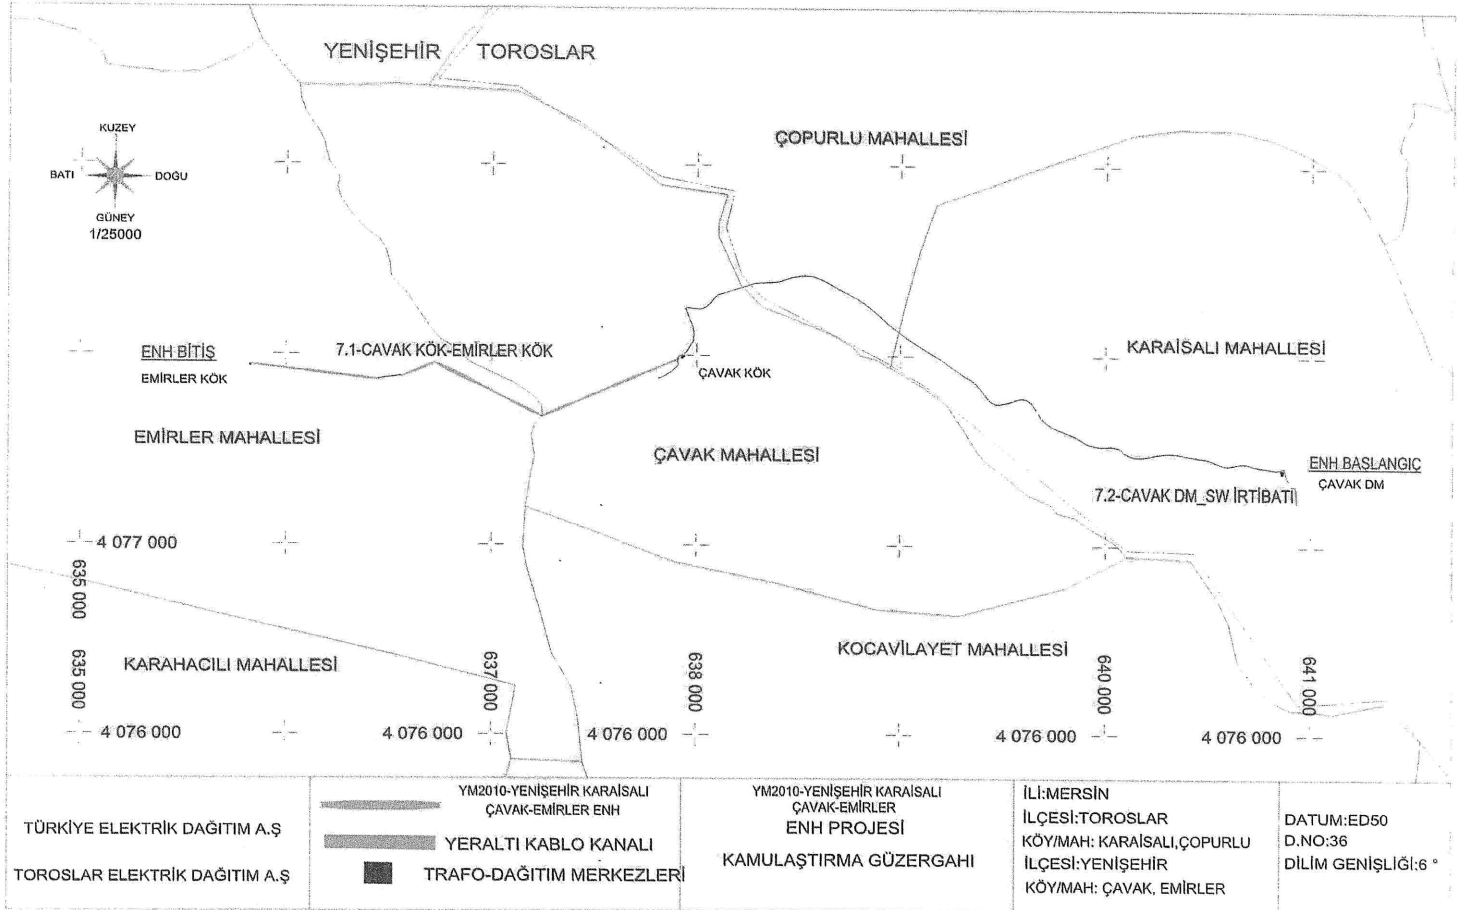

TÜRKİYE ELEKTRİK DAĞITIM A.Ş.
TOROSLAR ELEKTRİK DAĞITIM A.Ş.

YM2010-YENİŞEHİR KARAIŞALI
ÇAVAK-EMİRLER ENH
YERALTI KABLO KANALI
TRAFO-DAĞITIM MERKEZLERİ

YM2010-YENİŞEHİR KARAIŞALI
ÇAVAK-EMİRLER
ENH PROJESİ
KAMULAŞTIRMA GÜZERGAHI

İL: MERSİN
İLÇESİ: TOROSLAR
KÖY/MAH: KARAIŞALI, ÇOPURLU
İLÇESİ: YENİŞEHİR
KÖY/MAH: ÇAVAK, EMİRLER

DATUM: ED50
D.NO: 36
DİLİM GENİŞLİĞİ: 6°



1/50000

4 082 000

O32A1
O32A4

TOROS MAH.

O32A1
O32A2

SORGUN MAH.

O32A2
O32A3

4 080 000

4 078 000

000 865

000 009

O32A4
O32A3

000 209

000 409

KARAHIDIRLI
MAH.

000 909

000 809

000 019

GAMLI
MAH.

TÜRKİYE ELEKTRİK DAĞITIM A.Ş.
TOROSLAR ELEKTRİK DAĞITIM A.Ş.



8M4725 - TOZLU-HACIALANI ENH
KAMULAŞTIRMA YAPILACAK GÜZERGAH
25000 LİK PAFTA NO : O32-A1, O32-A2
O32-A3, O32-A4

İLİ : MERSİN
İLÇESİ : ERDEMLİ
KÖY: SORGUN, KARAHIDIRLI

DATUM : ED50
D NO : 36
DİLİM GENİŞLİĞİ : 6

MUĞLA İLİNDE YER ALAN
GÖKBEL KÖK-KÖSTEN TR VE GÖKBEL TR-3 BRASMAN
ENERJİ NAKİL HATTI



4 075 000

4 074 000

4 073 000

4 072 000

4 071 000

4 070 000

647 000

648 000

649 000

650 000

651 000

BOĞAZAĞZI MAHALLESİ

GÖKBEL MAHALLESİ

ENH BAŞLANGIÇ

ENH BİTİŞ

KIZILCAPINAR MAHALLESİ

ENH BİTİŞ

TÜRKİYE ELEKTRİK DAĞITIMI A.Ş.

ADM ELEKTRİK DAĞITIM A.Ş.



GÖKBEL KÖK-KÖSTEN TR



GÖKBEL TR-3 BRASMAN

GÖKBEL KÖK-KÖSTEN TR

GÖKBEL TR-3 BRASMAN

KAMULAŞTIRMA GÜZERGAHI

İL: MUĞLA

İLÇESİ: ORTACA


KÖY/MAH: GÖKBEL

DATUM: ED50

D.NO: 35


DİLİM GENİŞLİĞİ: 6

MUĞLA İLİNDE YER ALAN
KAVAKLIDERE - NEBİLER MAHALLESİ ENH TESİS İŞİ
ENERJİ NAKİL HATTI

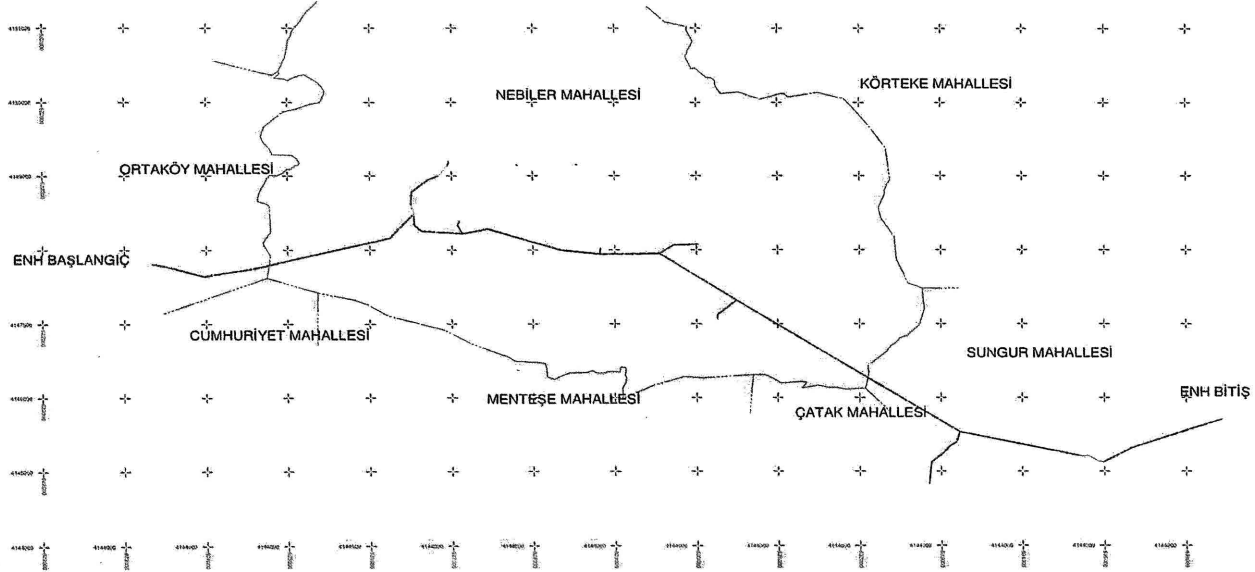

TÜRKİYE ELEKTRİK DAĞITIM A.Ş.

ADM ELEKTRİK DAĞITIM A.Ş.




KAVAKLIDERE - NEBİLER MAHALLESİ ENH
TESİS İŞİ
YERALTI KABLO KANALI
TRAFO-DAĞITIM MERKEZLERİ

KAVAKLIDERE - NEBİLER MAHALLESİ
ENH TESİS İŞİ
KAMULAŞTIRMA GÜZERGAHI

İL: MUĞLA
İLÇESİ: KAVAKLIDERE
KÖY/MAH: ORTAKÖY /
NEBİLER
İL: MUĞLA
İLÇESİ: MENTEŞE
KÖY/MAH: SUNGUR


DATUM: ED50
D.NO: 35
DİLİM GENİŞLİĞİ: 6°

KAVAKLIDERE - ÇAYBOYU BURUNGOZ ENH TESİS İŞİ
ENERJİ NAKİL HATTI

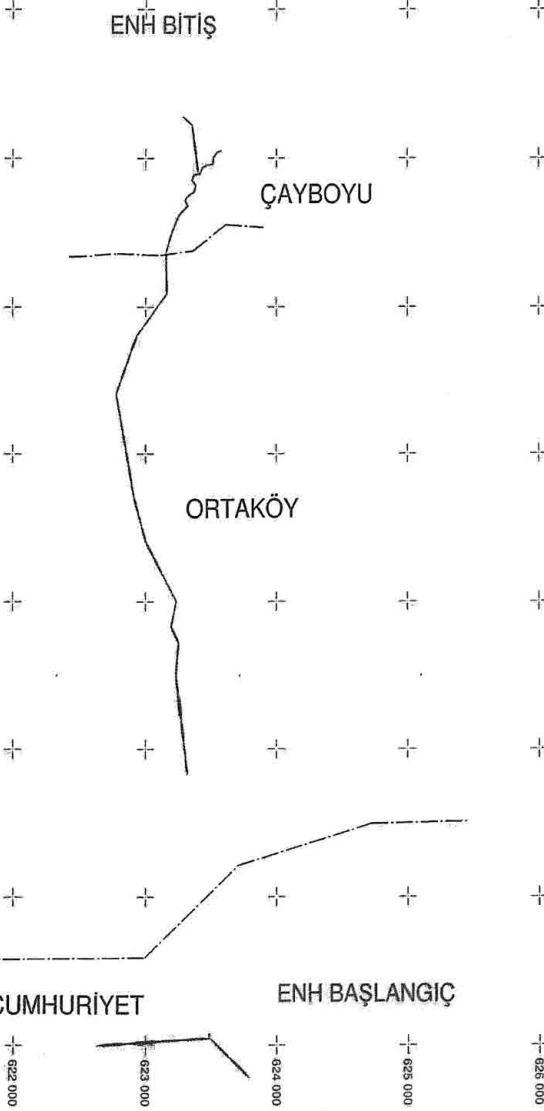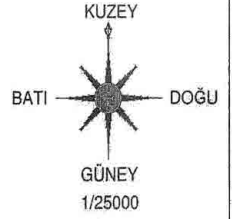

TÜRKİYE ELEKTRİK DAĞITIM A.Ş.

ADM ELEKTRİK DAĞITIM A.Ş.

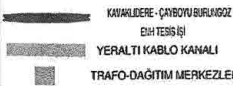


KAVAKLIDERE - ÇAYBOYU BURUNGOZ
ENH TESİS İŞİ


KAMULAŞTIRMA GÜZERGAHI

İL/MİLLİ
İLÇESİ/KAVAKLIDERE
KÖY/MAH.ÇAYBOYU /
CUMHURİYET/ ORTAKÖY

DATUM: EDSO
D.NO: 35
DİJİTAL GENİŞLİK: 5

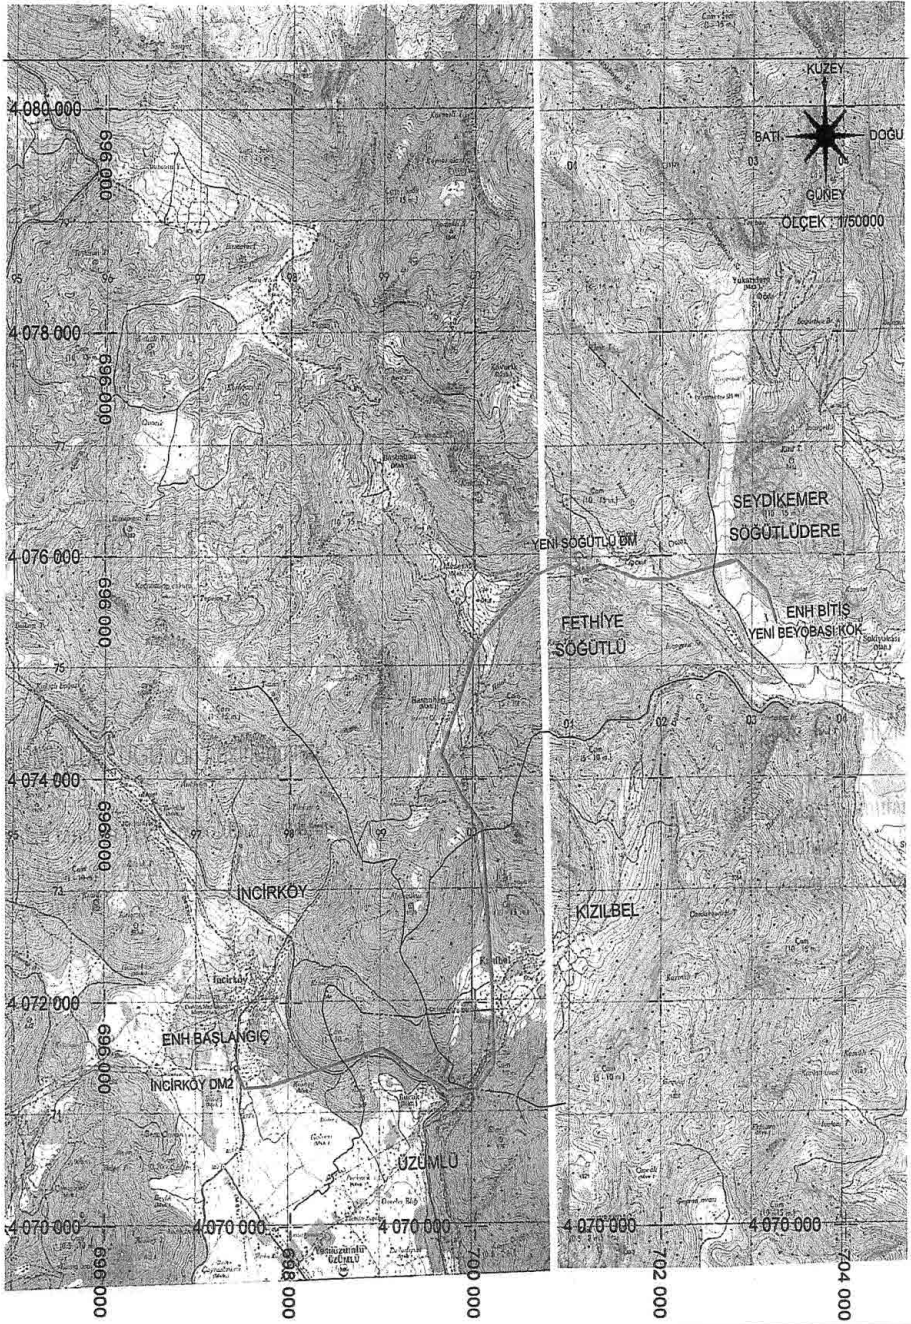

<p>TÜRKİYE ELEKTRİK DAĞITIM A.Ş. ADM ELEKTRİK DAĞITIM A.Ş.</p>	<p>— ENH — YERALTI KABLO KANALI ■ TRAF0-DAĞITIM MERKEZLERİ</p>	<p>ÜZÜMLÜ-KIZILBEL-SÖĞÜTLÜ ENH VE SÖĞÜTLÜ TR1 İRT.ENH KAMULAŞTIRMA YAPILACAK KAMULAŞTIRMA GÜZERGAHI</p>	<p>İLİMÜĞLA İLÇESİ: FETHİYE-SEYDİKEMER KÖYÜ: İNCİRKÖY-ÜZÜMLÜ- KIZILBEL-SÖĞÜTLÜ SÖĞÜTLÜDERE</p>	<p>DATUM:ED50 D.NO:35 DİLİM GENİŞLİĞİ:5</p>
--	--	---	--	---

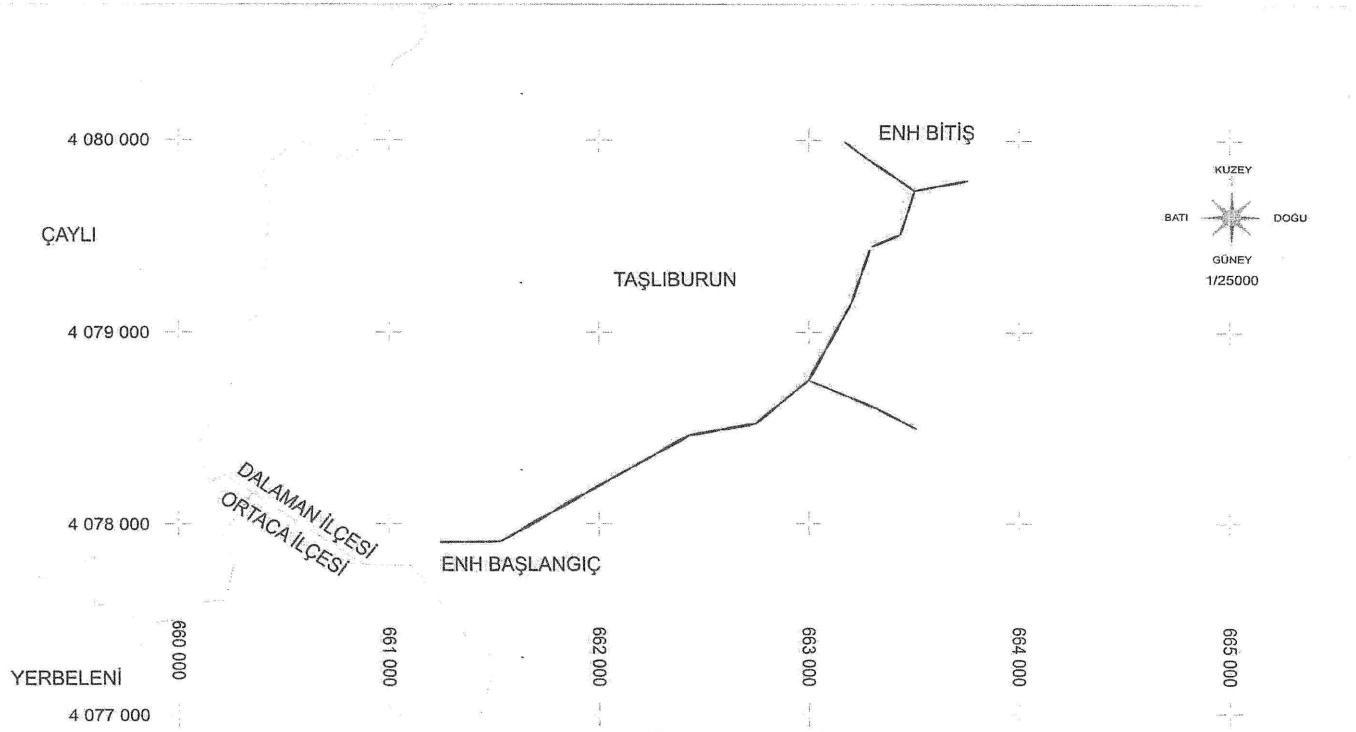

TÜRKİYE ELEKTRİK DAĞITIM A.Ş.
ADM ELEKTRİK DAĞITIM A.Ş.

ENERJİ NAKİL HATTI


İLÇE SINIRI




MAHALLE SINIRI


DALAMAN TR7 AKKAYA GRUP ENH
KAMULAŞTIRMA GÜZERGAHI

İLİ: MUĞLA
İLÇESİ: DALAMAN
KÖY/MAH: TAŞLIBURUN

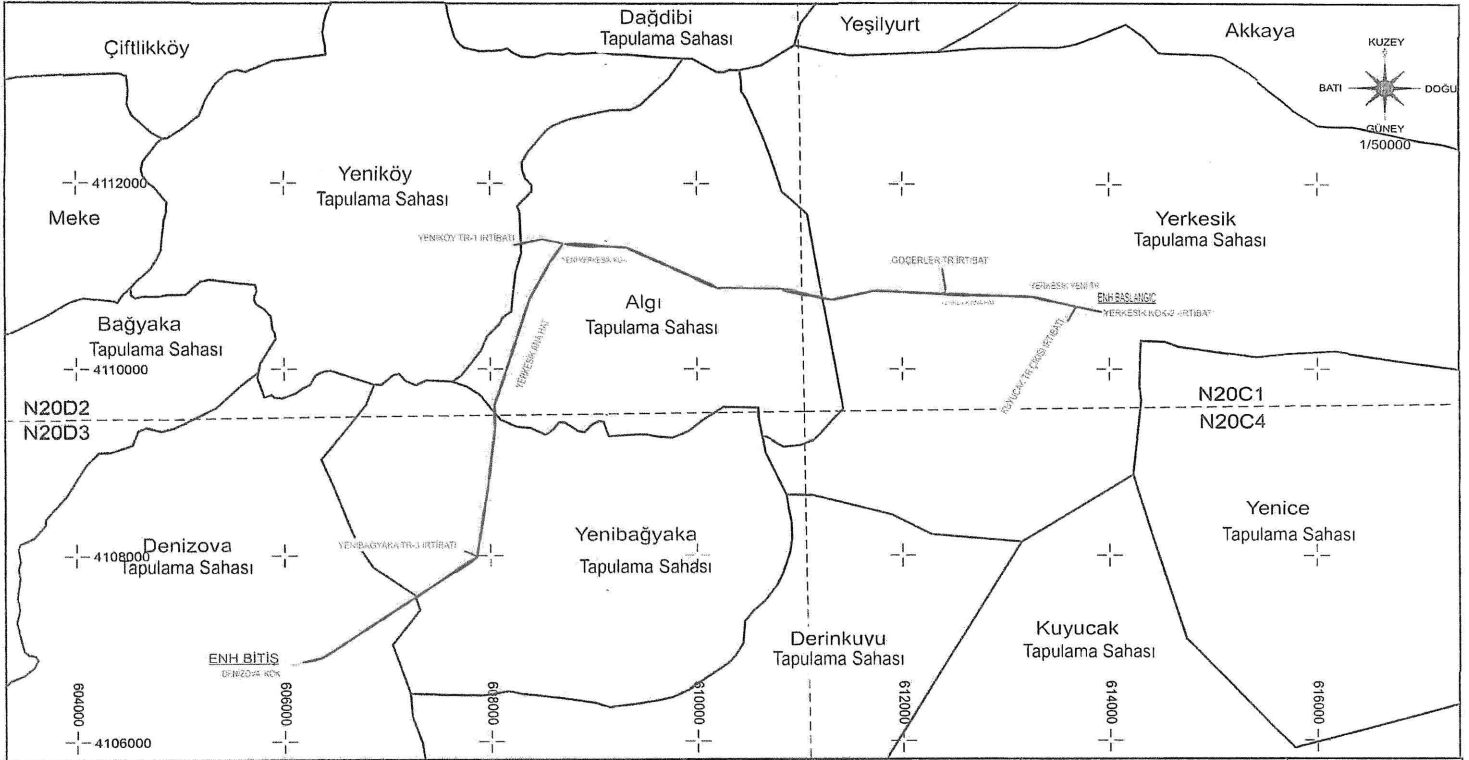DATUM: ED50
D.NO: 35
DİLİM GENİŞLİĞİ: 6 °



<p>TÜRKİYE ELEKTRİK DAĞITIM A.Ş.</p> <p>ADM ELEKTRİK DAĞITIM A.Ş.</p>	<p> YERKESİK KÖK-2 -KÖYLER ÇIKIŞI ENH</p> <p> YERALTI KABLO KANALI</p> <p> TRAFO-DAĞITIM MERKEZLERİ</p>	<p>MUĞLA MENTEŞE YERKESİK KÖK-2 -KÖYLER ÇIKIŞI ENH</p> <p>KAMULAŞTIRMA GÜZERGAHI</p>	<p>İL: MUĞLA</p> <p>İLÇESİ: MENTEŞE</p> <p>KÖY/MAH: YERKESİK, ALÇI</p> <p>YENİKÖY, YENİBAĞYAKA, DENİZOVA</p>	<p>DATUM: ED50</p> <p>D. NO: 35</p> <p>DİLİM GENİŞLİĞİ: 6°</p>
---	--	--	--	--

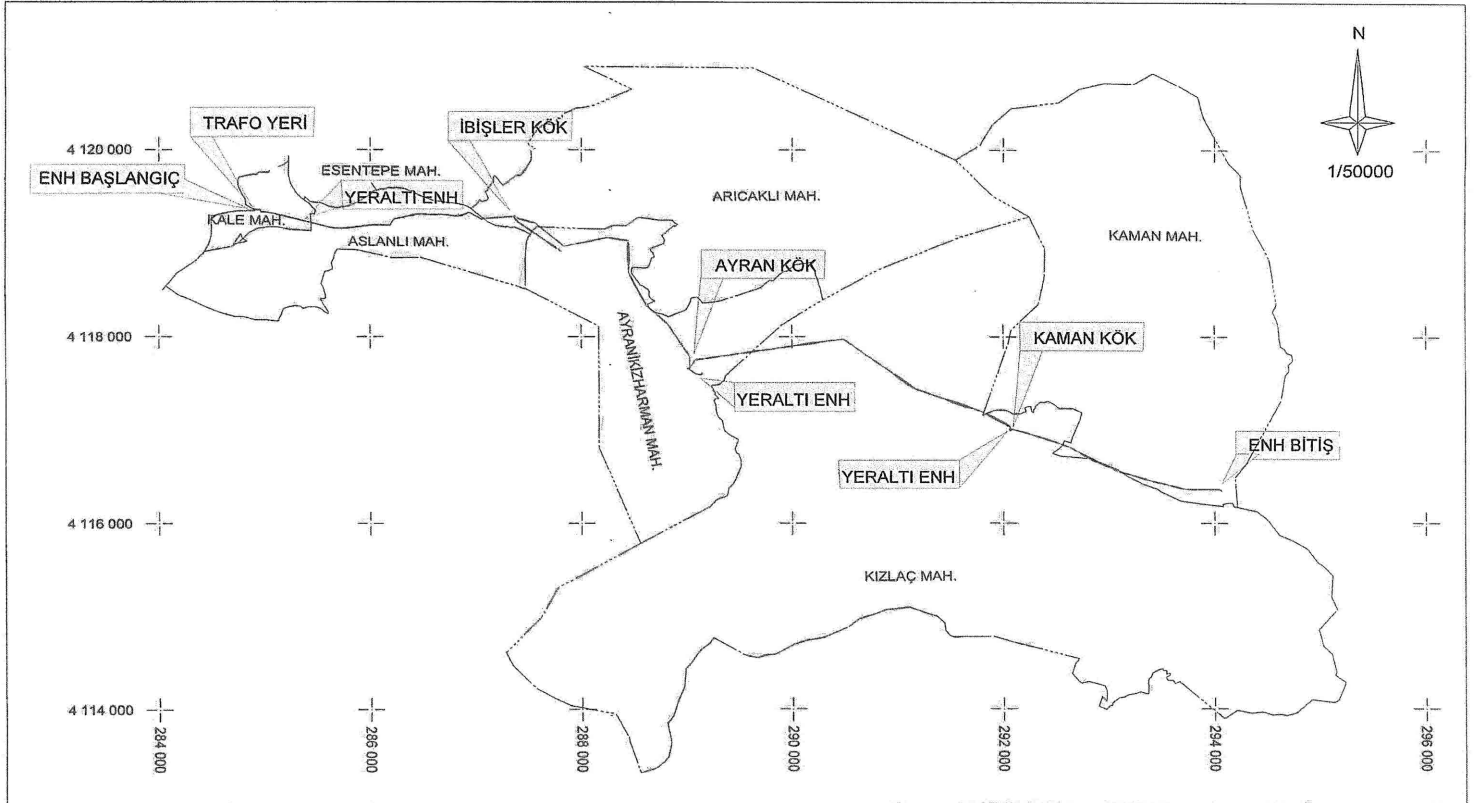


TÜRKİYE ELEKTRİK DAĞITIM A.Ş.
TOROSLAR ELEKTRİK DAĞITIM A.Ş.

ENERJİ NAKİL HATTI
TR - DM - KÖK
YER ALTI KABLOSU

80Q6891 KIZLAÇ ENERJİ NAKİL HATTI
KAMULAŞTIRMA YAPILACAK GÜZERGAH
25000 LİK PAFTA NO : N37-D1, N37-D2

İLİ : OSMANİYE
İLÇESİ : BAHÇE
KÖY: KALE, ASLANLI, ARICAKLI
AYRANIKIZHARMAN, KIZLAÇ
KAMAN

DATUM : ED50
D NO : 37
DİLİM GENİŞLİĞİ : 6

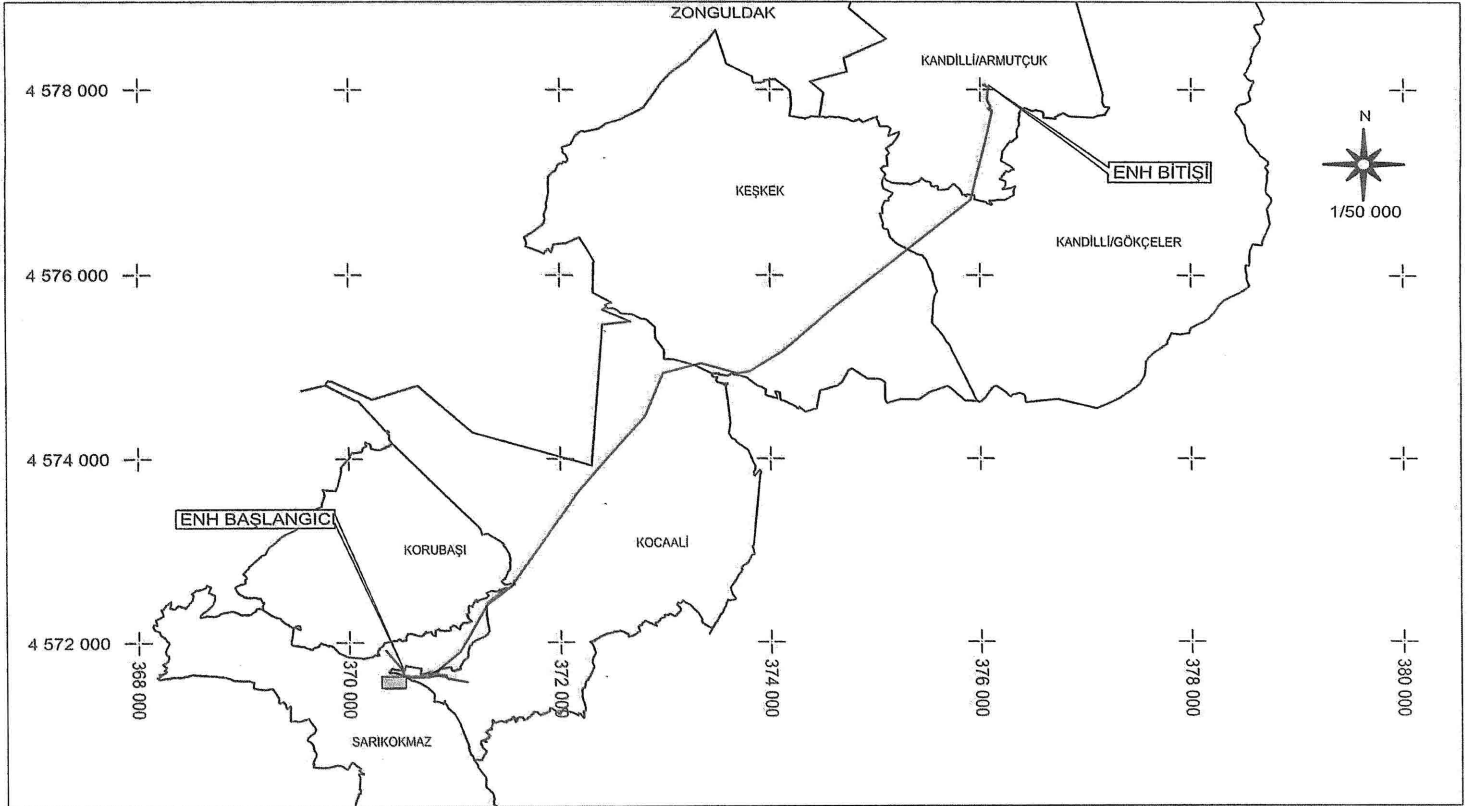

<p>TÜRKİYE ELEKTRİK DAĞITIM A.Ş. BAŞKENT ELEKTRİK DAĞITIM A.Ş.</p>	<p>— TESİS EDİLECEK ENH — TESİS EDİLECEK YERALTI ▨ TESİS EDİLECEK TRAFİ</p>	<p>KANDILLI İM SARIKORKMAZ DM ENERJİ NAKİL HATTI KAMULAŞTIRMA YAPILACAK GÜZERGAH</p>	<p>İL : ZONGULDAK İLÇE : EREĞLİ KÖY : SARIKOKMAZ,KOCAALI,KORUBAŞI,KEŞKEK KANDILLI/GÖKÇELER,KANDILLI/ARMUTÇUK</p>	<p>DATUM : ED50 D.O.M. : 33 DİLİM GENİŞLİĞİ : 6</p>
--	---	--	--	---