

CUMHURBAŞKANI KARARI



Karar Sayısı: 963

Ekli liste ile haritalarda adları, kamulaştırma bilgileri ve güzergâhları gösterilen enerji nakil hatlarının yapımı amacıyla söz konusu güzergâhlara isabet eden taşınmazlarda pylon yerlerinin mülkiyet şeklinde, hat emniyet sahalılarının ise irtifak hakkı kurulmak suretiyle Türkiye Elektrik Dağıtım Anonim Şirketi Genel Müdürlüğü tarafından acele kamulaştırılmasına, 2942 sayılı Kamulaştırma Kanununun 27 nci maddesi gereğince karar verilmiştir.


17 Nisan 2019

Recep Tayyip ERDOĞAN
CUMHURBAŞKANI

**17/4/2019 TARİHLİ VE 963 SAYILI
CUMHURBAŞKANI KARARININ EKİ**

LİSTE VE HARİTALAR

SIRA NO	ENERJİ NAKİL HATTININ ADI	İLİ	UZUNLUĞU (m)	İSTİMLAK ALANI (m ²)	İRTİFAK ALANI (m ²)
1	Anamur-Kalınören-Anıtlı ENH	MERSİN	23.273,78	5.429,91	305.708,81
2	Kalınören-Elyayla ENH	MERSİN	21.046,59	4.592,38	298.230,37

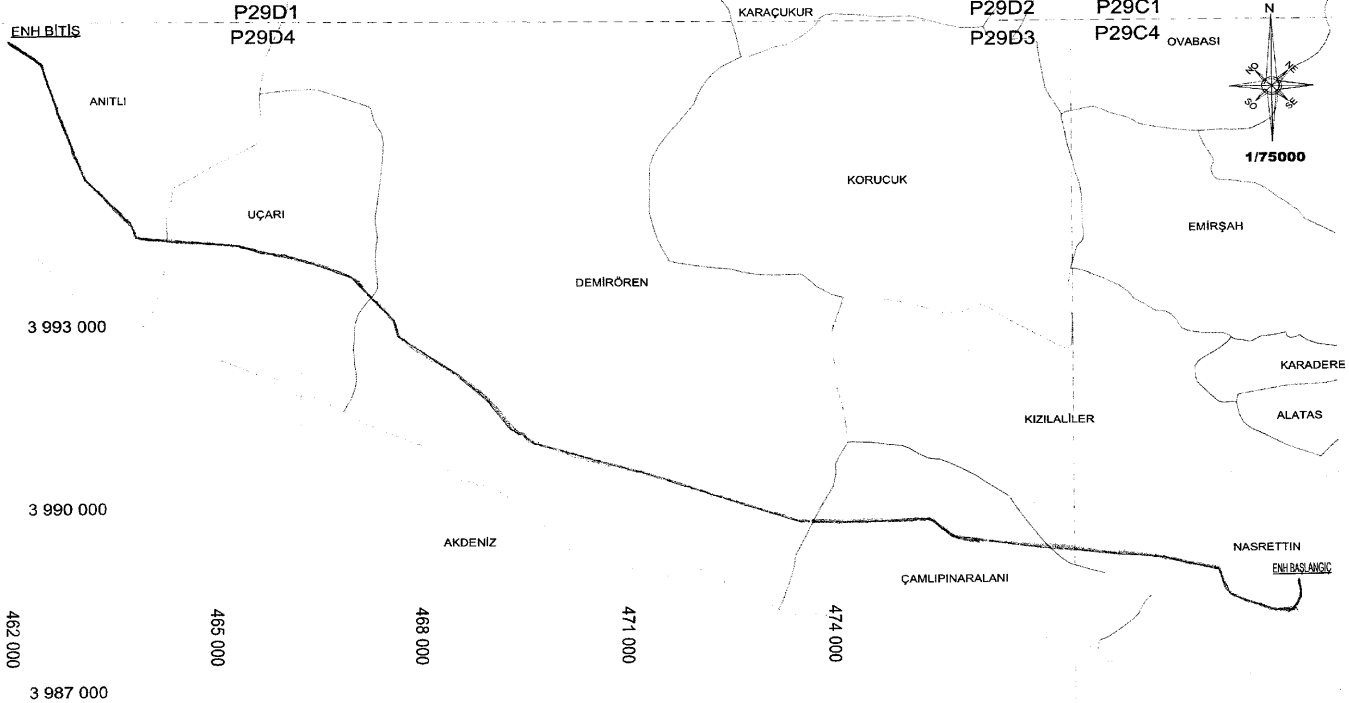


**TÜRKİYE ELEKTRİK
DAĞITIM AŞ.**

ANAMUR KALINÖREN ANITLI 2(3X477) MCM 34.5 kV
ENERJİ NAKİL HATTI

YERALTI KABLOSU

**ÖLÇEK
1/75000**

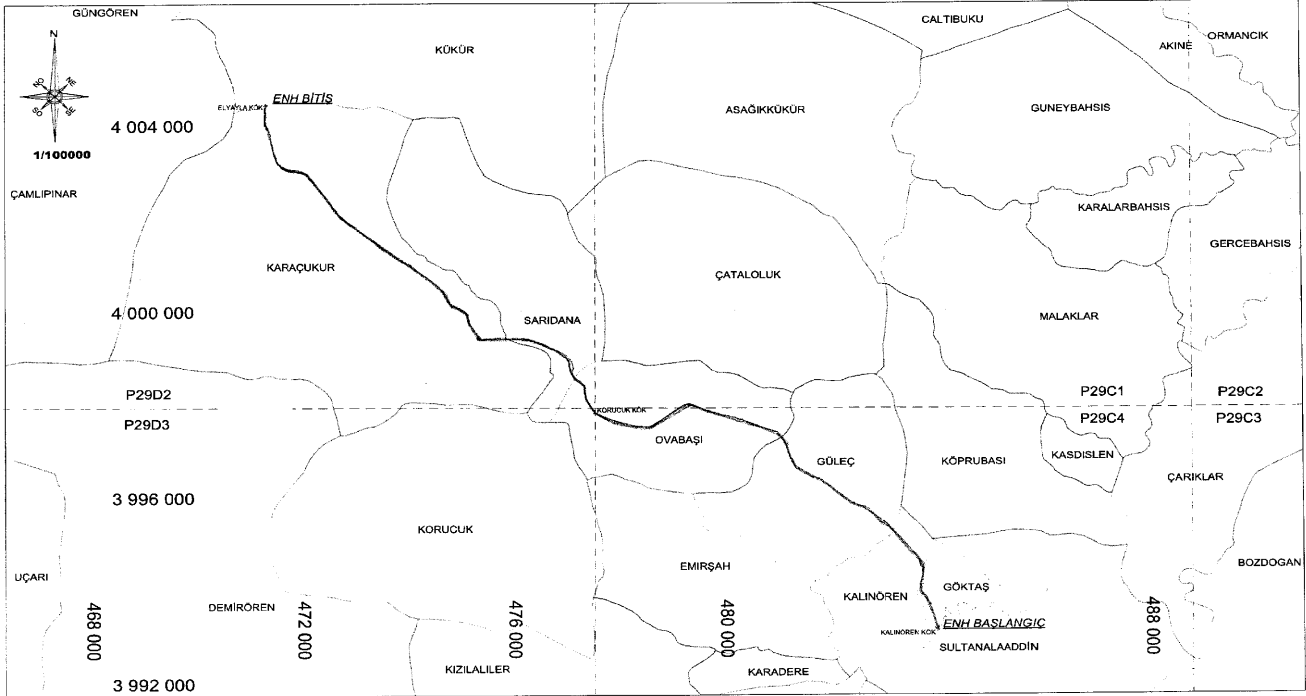

**TÜRKİYE ELEKTRİK
DAĞITIM A.Ş.**



**34.5 kV KALINÖREN-ELYAYLA
ENERJİ NAKİL HATTI
YERALTI KABLOSU**

**ÖLÇEK
1/100000**