

CUMHURBAŞKANI KARARI



Karar Sayısı: 4249

Hatay İli sınırları içerisinde tesis edilecek olan ve ekli liste ile haritada kamulaştırma bilgileri ve güzergâhı gösterilen “Defne DM-Yayladağı DM Enerji Nakil Hattı”nın yapımı amacıyla söz konusu güzergâha isabet eden taşınmazlarda elektrik dağıtım tesis yerlerinin mülkiyet şeklinde, hat emniyet sahalarının ise irtifak hakkı kurulmak suretiyle Türkiye Elektrik Dağıtım Anonim Şirketi Genel Müdürlüğü tarafından acele kamulaştırılmasına, 2942 sayılı Kamulaştırma Kanununun 27 nci maddesi gereğince karar verilmiştir.


9 Temmuz 2021

Recep Tayyip ERDOĞAN
CUMHURBAŞKANI

9/7/2021 TARİHLİ VE 4249 SAYILI CUMHURBAŞKANI KARARININ EKİ

LİSTE VE HARİTA

ENERJİ NAKİL HATTI ADI	UZUNLUĞU (m)	İSTİMLAK ALANI (m ²)	İRTİFAK ALANI (m ²)
Defne DM-Yayladağı DM Enerji Nakil Hattı	35.022,93	8.249,31	433.792,16

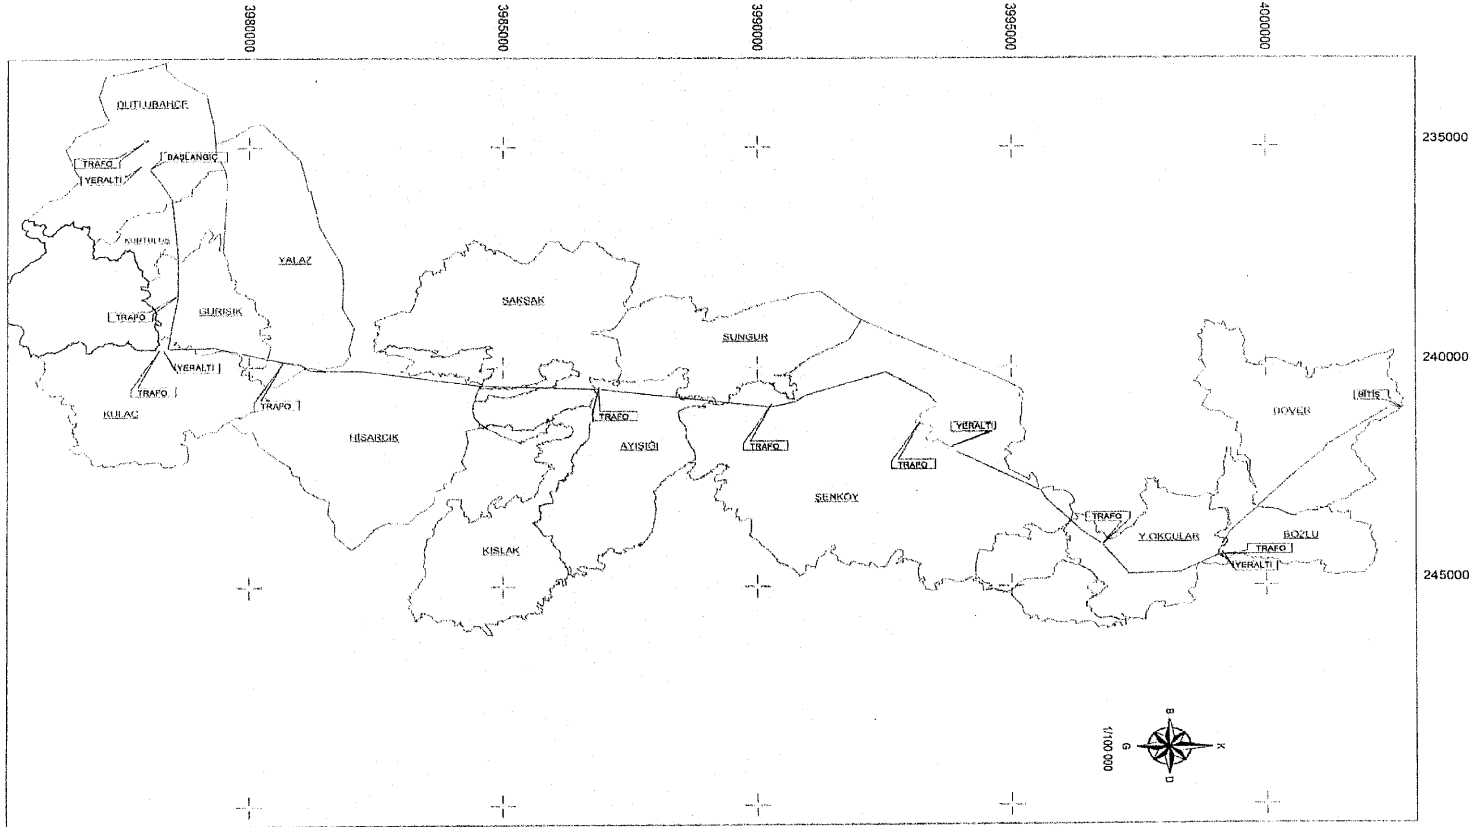

TÜRKİYE ELEKTRİK DAĞITIM AŞ.
TOROSLAR ELEKTRİK DAĞITIM A.Ş.

--- TESİS EDİLECEK ENH
- - - TESİS EDİLECEK YERALTI
□ TESİS EDİLECEK TRAFO

9H4074 DEFNE DM YAYLADAĞI ENH
ENERJİ NAKİL HATTI
KAMULAŞTIRMA YAPILACAK GÖZERGİ

İLÇE HATYAY
İLÇESİ: YAYLADAĞI, DEFNE
MAHALLE: 1- DUTLUBAĞCI 2- KURTULUŞ
3- GÜRİŞİK 4- KULAÇ 5- YALAZ 6- HİSARCIK 7- KISLAK 8- AYIŞIĞI 9- SUNGUR
10- SİNKÖY 11- YULARIKÇUKULLAR 12- BOZLU 13- DOĞRUK

DATUM : ED50
D.O.M. : 39
DİLİM GENİŞLİĞİ : 6