

## CUMHURBAŞKANI KARARI



## Karar Sayısı: 3966


Ekli liste ile haritalarda kamulaştırma bilgileri ve güzergâhları gösterilen enerji nakil hatlarının yapımı amacıyla söz konusu güzergâhlara isabet eden taşınmazlarda elektrik dağıtım tesis yerlerinin mülkiyet şeklinde, hat emniyet sahalılarının ise irtifak hakkı kurulmak suretiyle Türkiye Elektrik Dağıtım Anonim Şirketi Genel Müdürlüğü tarafından acele kamulaştırılmasına, 2942 sayılı Kamulaştırma Kanununun 27 nci maddesi gereğince karar verilmiştir.

7 Mayıs 2021

Recep Tayyip ERDOĞAN  
CUMHURBAŞKANI

7/5/ 2021 TARİHLİ VE 3966 SAYILI CUMHURBAŞKANI KARARININ EKİ  
LİSTE VE HARİTALAR

SIRA NO	ENH ADI	UZUNLUĞU (m)	İSTİMLAK ALANI (m <sup>2</sup> )	İRTİFAK ALANI (m <sup>2</sup> )
1	9M5136 Delikkaya Korucuk KÖK Enerji Nakil Hattı	14.552,44	4.448,20	167.137,74
2	9M5132 Söğütçi İshaklar Enerji Nakil Hattı	14.244,38	2.260,74	169.860,11

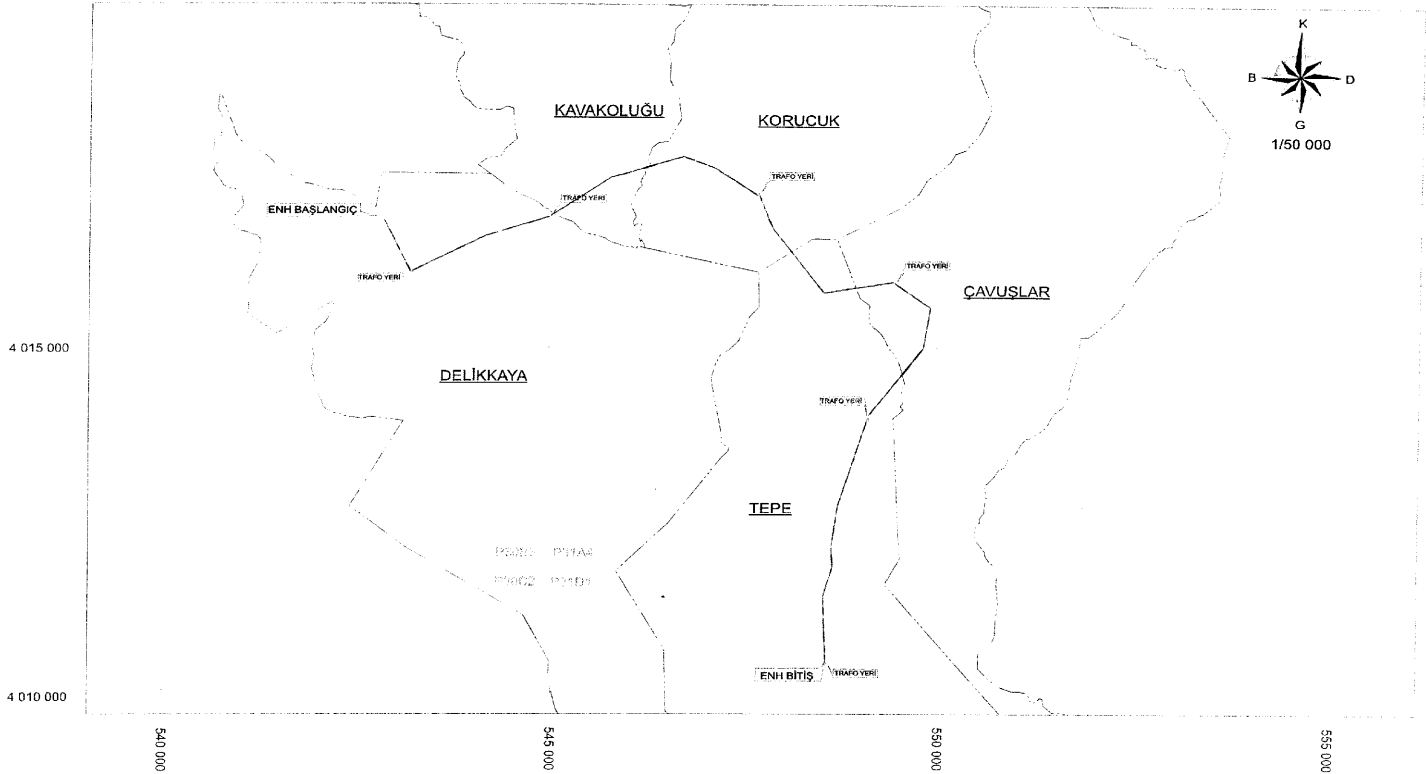


TÜRKİYE ELEKTRİK DAĞITIM A.Ş.  
TOROSLAR ELEKTRİK DAĞITIM A.Ş.

ENERJİ NAKİL HATTI  
TRAFO-DAĞITIM MERKEZLERİ  
YER ALTI KABLOSU



9M5136 DELİKKAYA KORUCUK KÖK ENH  
ENERJİ NAKİL HATTI  
KAMULAŞTIRMA YAPILACAK GÜZERGAH

İLİ: MERSİN  
İLÇESİ : GÜLNAR  
MAHALLE :DELİKKAYA,KAVAKOĞLU  
KORUCUK,ÇAVUŞLAR,TEPE

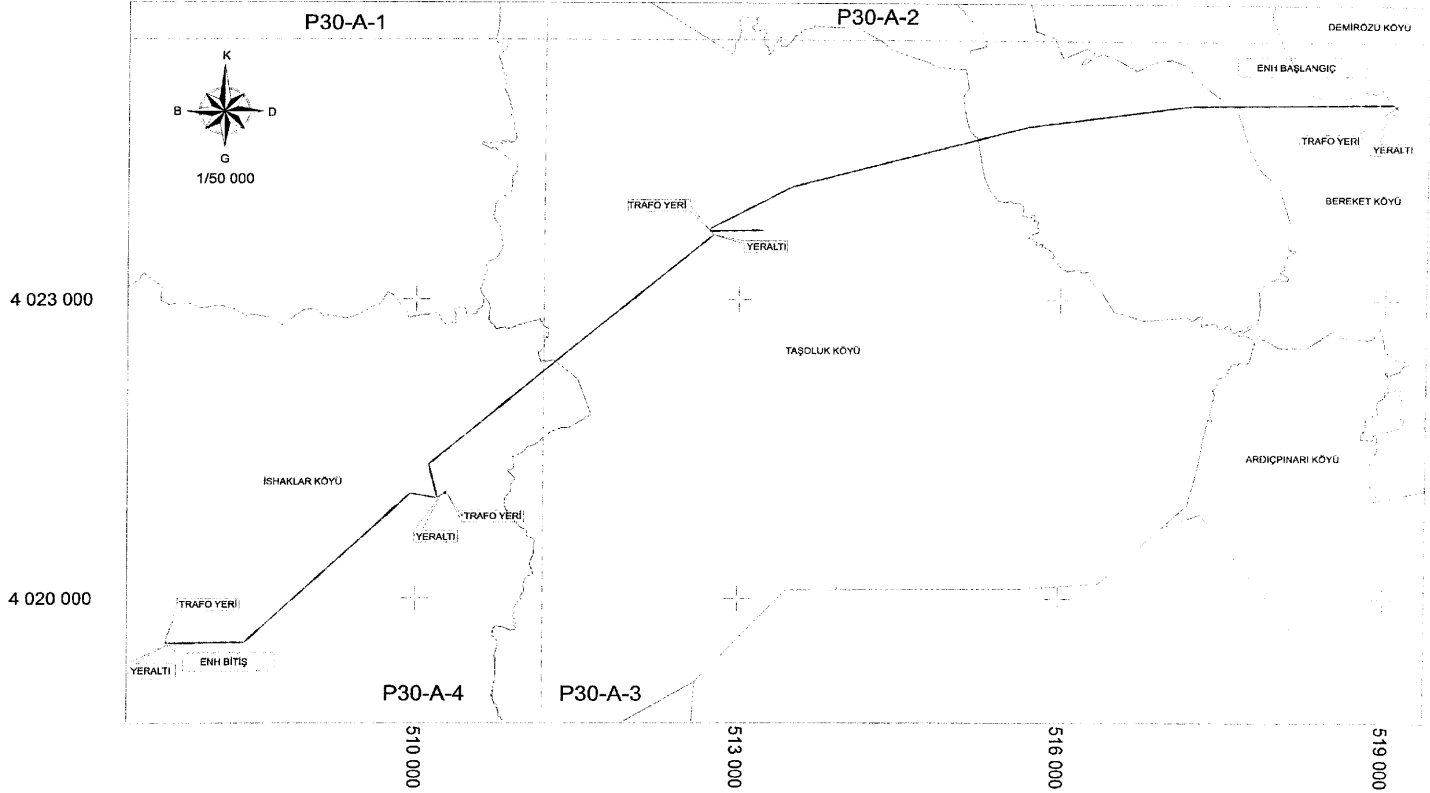DATUM : ED50  
D.O.M. : 33  
DİLİM GENİŞLİĞİ: 6°



TÜRKİYE ELEKTRİK DAĞITIM A.Ş.  
TOROSLAR ELEKTRİK DAĞITIM A.Ş.

— ENERJİ NAKİL HATTI  
 TRAFO-DAĞITIM MERKEZLERİ  
 YER ALTI KABLOSU

9M5132 SÖĞÜTÇÜ İŞHAKLAR  
ENERJİ NAKİL HATTI  
KAMULAŞTIRMA YAPILACAK GÜZERGAH

İL: MERSİN  
İLÇESİ : GÜLNAZ  
MAHALLE : DEMİROZÜ, BEREKET,  
ARDIÇPINARI, TAŞOLUK,  
İSHAKLAR

DATUM : ED50  
D.O.M. : 33  
DİLİM GENİŞLİĞİ : 6°