


1/12/2014 TARİHLİ VE 2014/7047 SAYILI KARARNAMENİN EKİ HARİTA

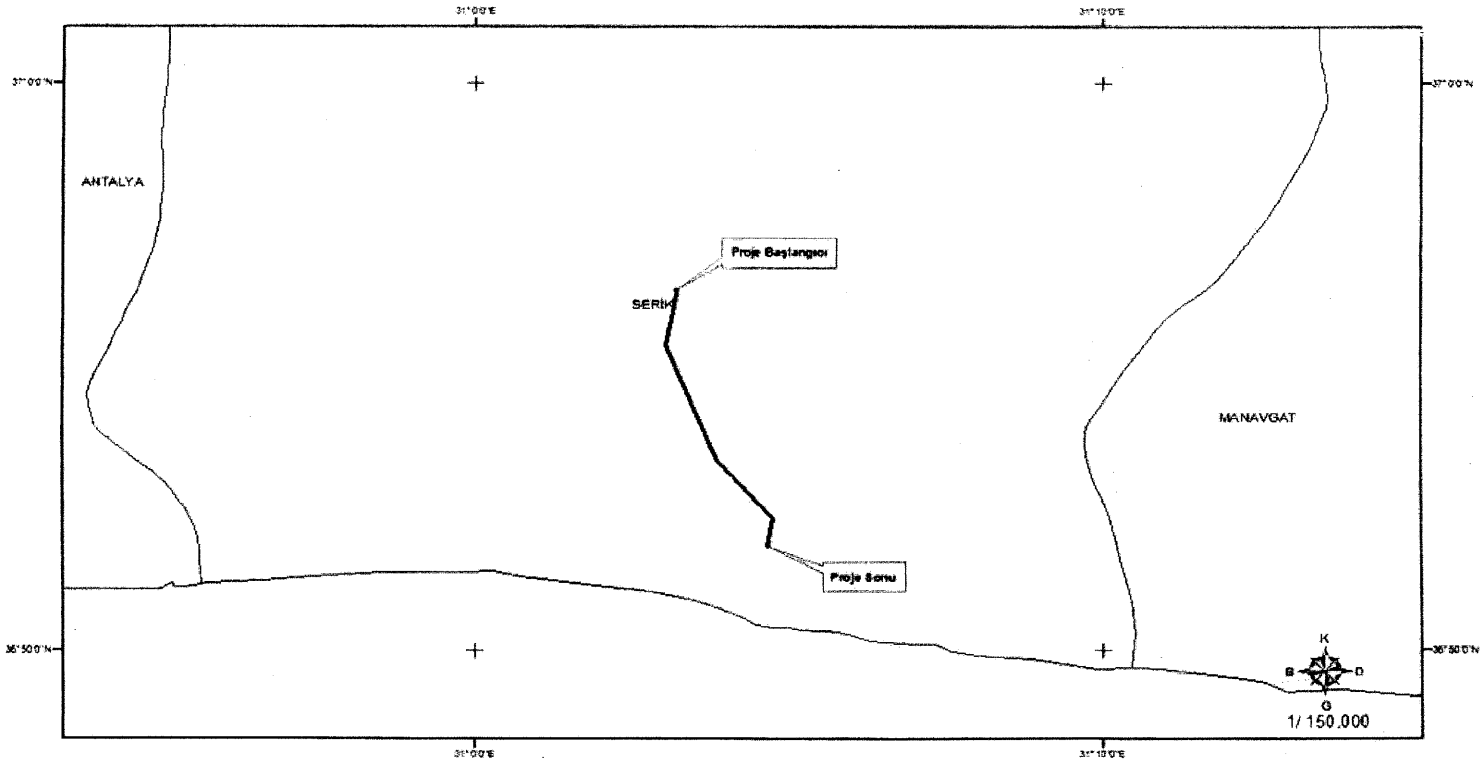

TÜRKİYE ELEKTRİK İLETİM A.Ş.

154 kV (VARSA K. SERİK) BR Ş.N-BELEK EİH
ACELE KAMULAŞTIRMA YAPILACAK SAHA

PROJE NO: 12.D.03.0770