

CUMHURBAŞKANI KARARI



Karar Sayısı: 996

Ekli liste ile haritalarda adları, kamulaştırma bilgileri ve güzergâhları gösterilen enerji nakil hatlarının yapımı amacıyla söz konusu güzergâhlara isabet eden taşınmazlarda pilon yerlerinin mülkiyet şeklinde, hat emniyet sahalılarının ise irtifak hakkı kurulmak suretiyle Türkiye Elektrik Dağıtım Anonim Şirketi Genel Müdürlüğü tarafından acele kamulaştırılmasına, 2942 sayılı Kamulaştırma Kanununun 27 nci maddesi gereğince karar verilmiştir.


18 Nisan 2019

Recep Tayyip ERDOĞAN
CUMHURBAŞKANI


18/4/2019 TARİHLİ VE 996 SAYILI
CUMHURBAŞKANI KARARININ EKİ

LİSTE VE HARİTALAR

SIRA NO.	ENERJİ NAKİL HATTININ ADI	UZUNLUĞU (m)	İSTİMLAK ALANI (m ²)	İRTİFAK ALANI (m ²)
1.	Aydıncık Yeniyörük Duruhan ENH	11.565,34	1.644,42	169.734,68
2.	Anıtlı Havaradar ENH	9.891,40	2.066,70	147.010,92
3.	Mut Evren Çamlıca Çıkışı ENH	17.444,28	1.200,54	243.959,42
4.	Feke Havza TM-Durmuşlu MOD-5B DM Arası ENH	41.620,00	3.577,53	566.271,48
5.	Toydemir-Köseler ENH	16.580,30	2.684,43	225.271,14
6.	Belkıs TM-Çanakçı DM ENH	20.367,80	3.145,31	300.576,35

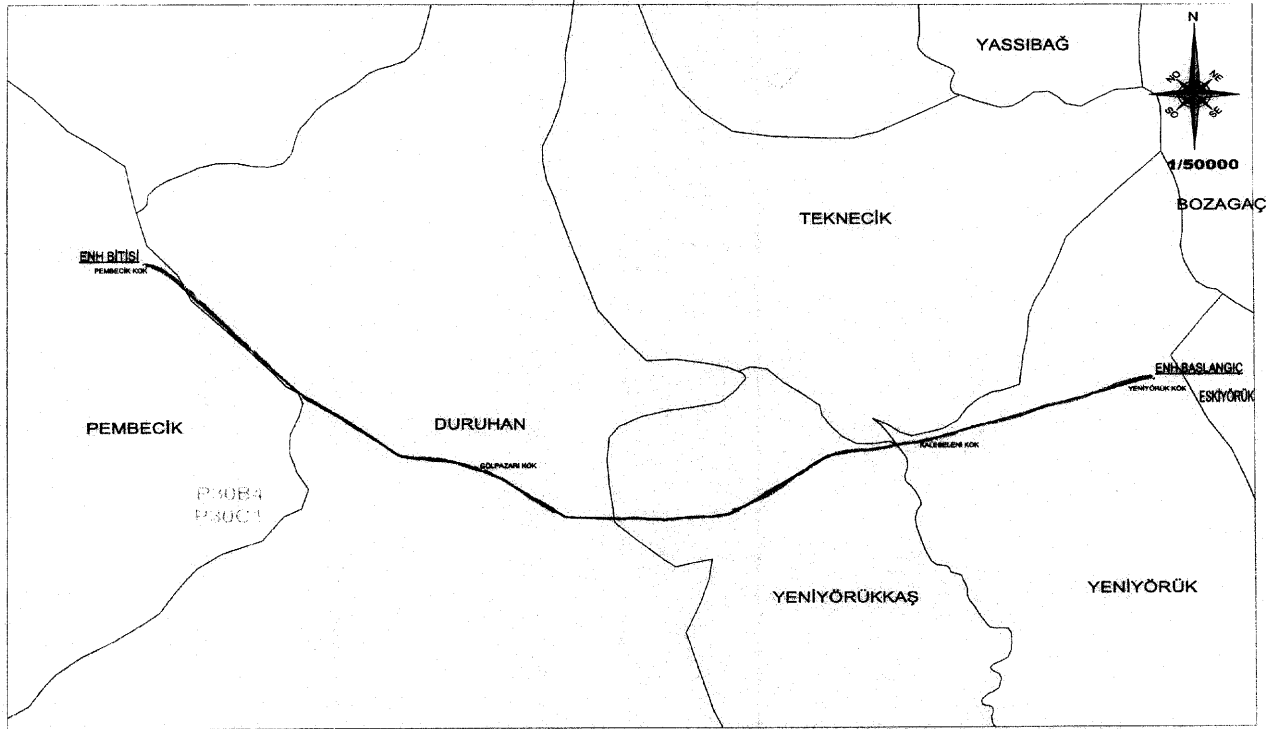


**TÜRKİYE ELEKTRİK
DAĞITIM A.Ş.**

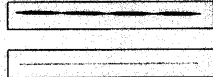

**AYDINCIK - YENİYÖRÜK - DURUHAN 3/0 AWG ENH
ENERJİ NAKİL HATTI
YERALTI KABLOSU**

**ÖLÇEK
1/50000**

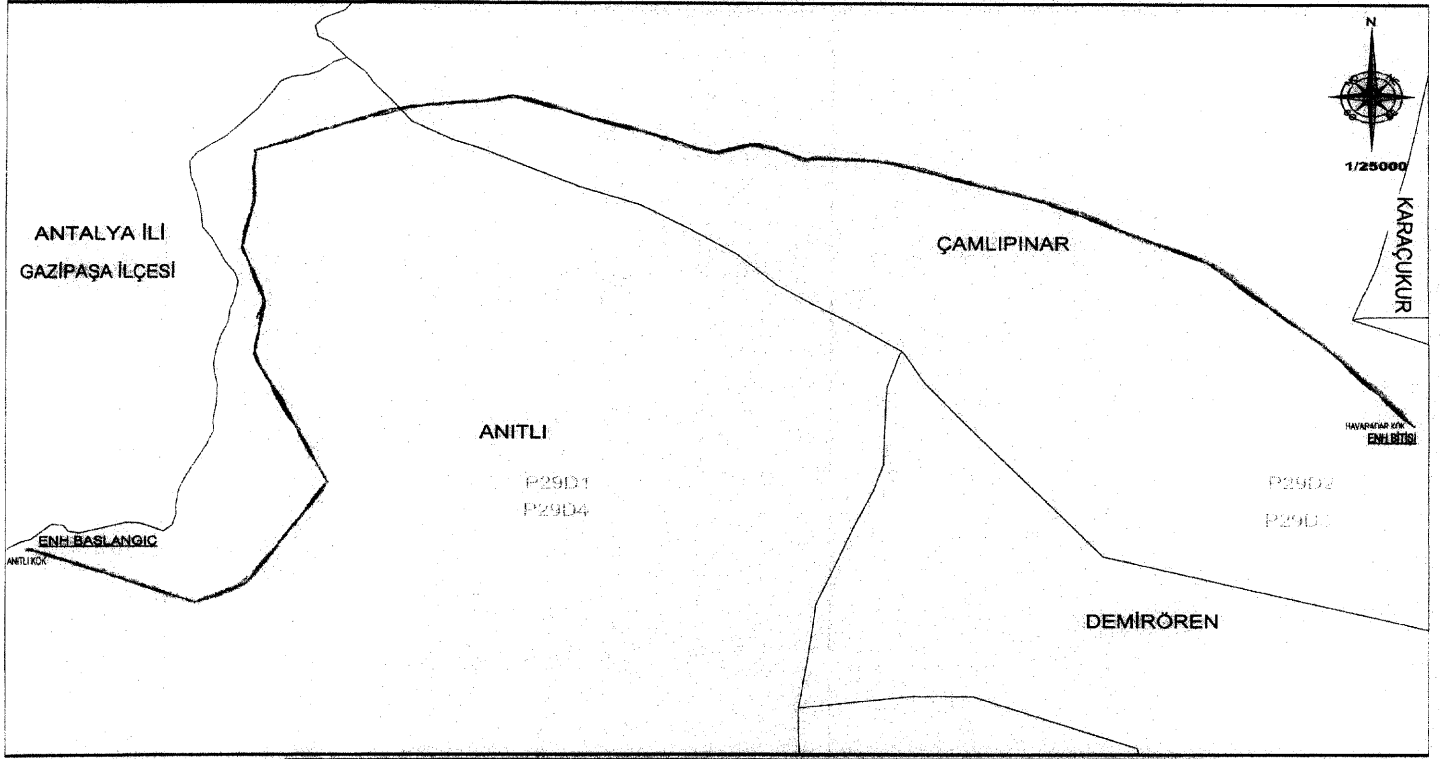


**TÜRKİYE ELEKTRİK
DAĞITIM AŞ.**

ANITLI - HAVARADAR 3/0 AWG 34.5 KV ENH
ENERJİ NAKİL HATTI


YERALTI KABLOSU

**ÖLÇEK
1/25000**

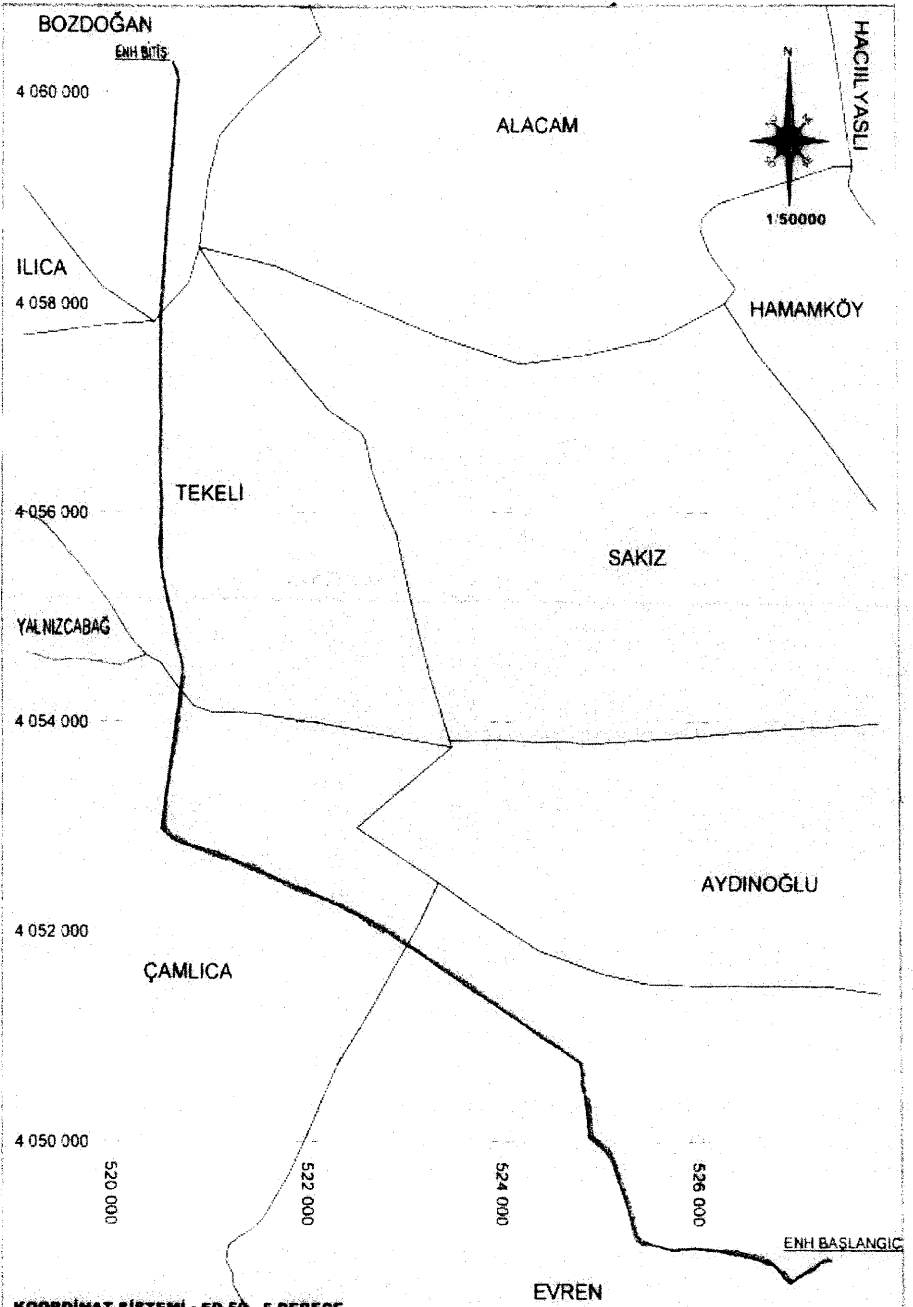

KOORDİNAT SİSTEMİ : ED-50 6 DERECE
DİLİM NO: 36 DOM : 33


TÜRKİYE ELEKTRİK
DAĞITIM A.Ş.

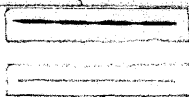


EVREN ÇAMLICA ÇIKIŞ ARASI 3X30 AWG
ENERJİ NAKİL HATTI

YERALTI KABLOSU

ÖLÇEK
1/50000

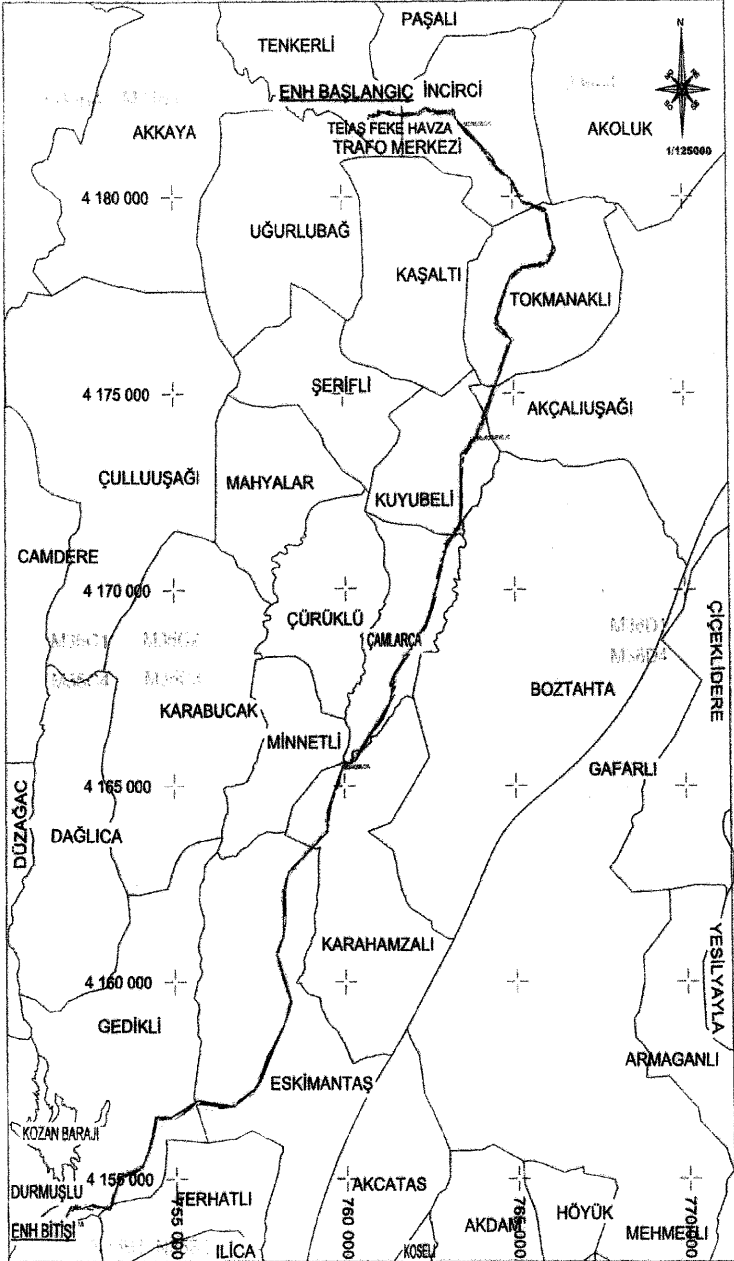


TÜRKİYE ELEKTRİK DAĞITIM A.Ş.

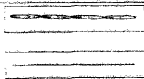

FEKE HAVZA TRAFİKO MERKEZİ İLE KIZILIRMAK TRAFİKO MERKEZİ ARASI 3X30 ENERJİ NAKİL HATTI
YERALTI KABLOSU

ÖLÇEK
1/125000

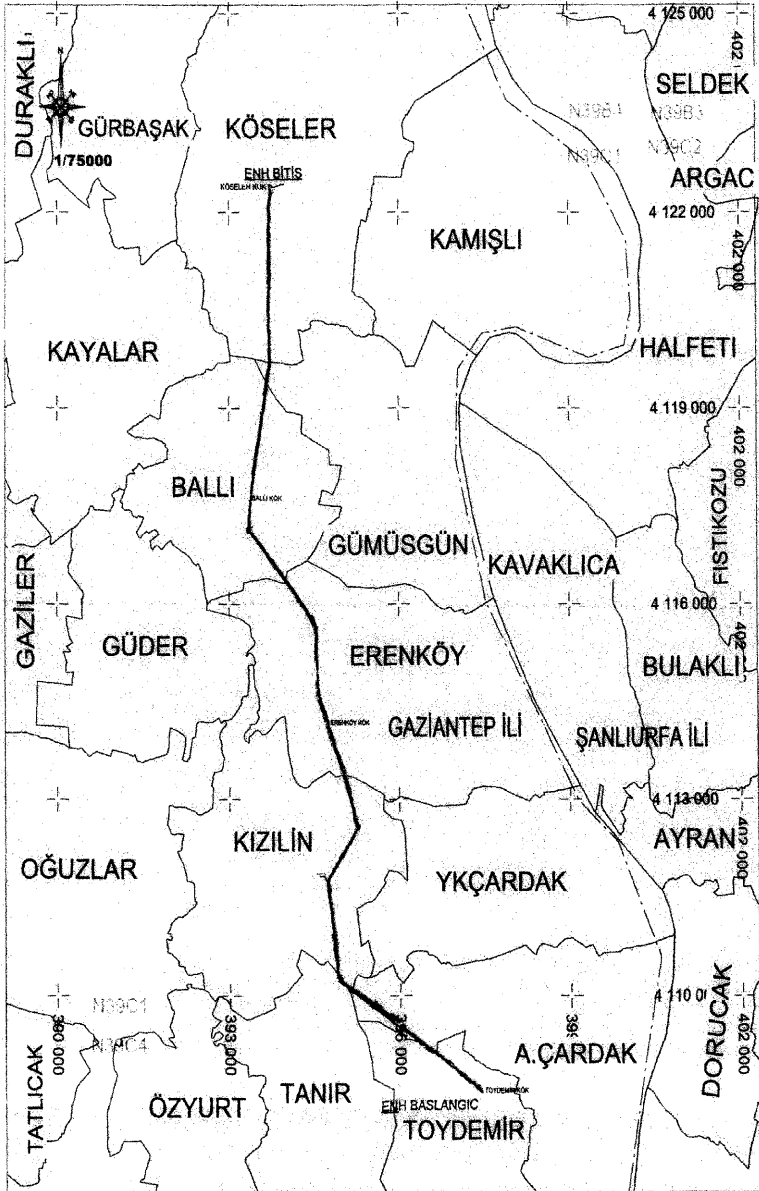


TÜRKİYE ELEKTRİK
DAĞITIM A.Ş.



34,5 KV TOYDEMİR-KÖSELER ENH 30 KİV
ENERJİ NAKİL HATTI
YERALTI KABLOSU

1/75000
ölçek

KOORDİNAT SİSTEMİ : ED-50 6 DERECE
DİLİN NO: 37 DÖN: 30

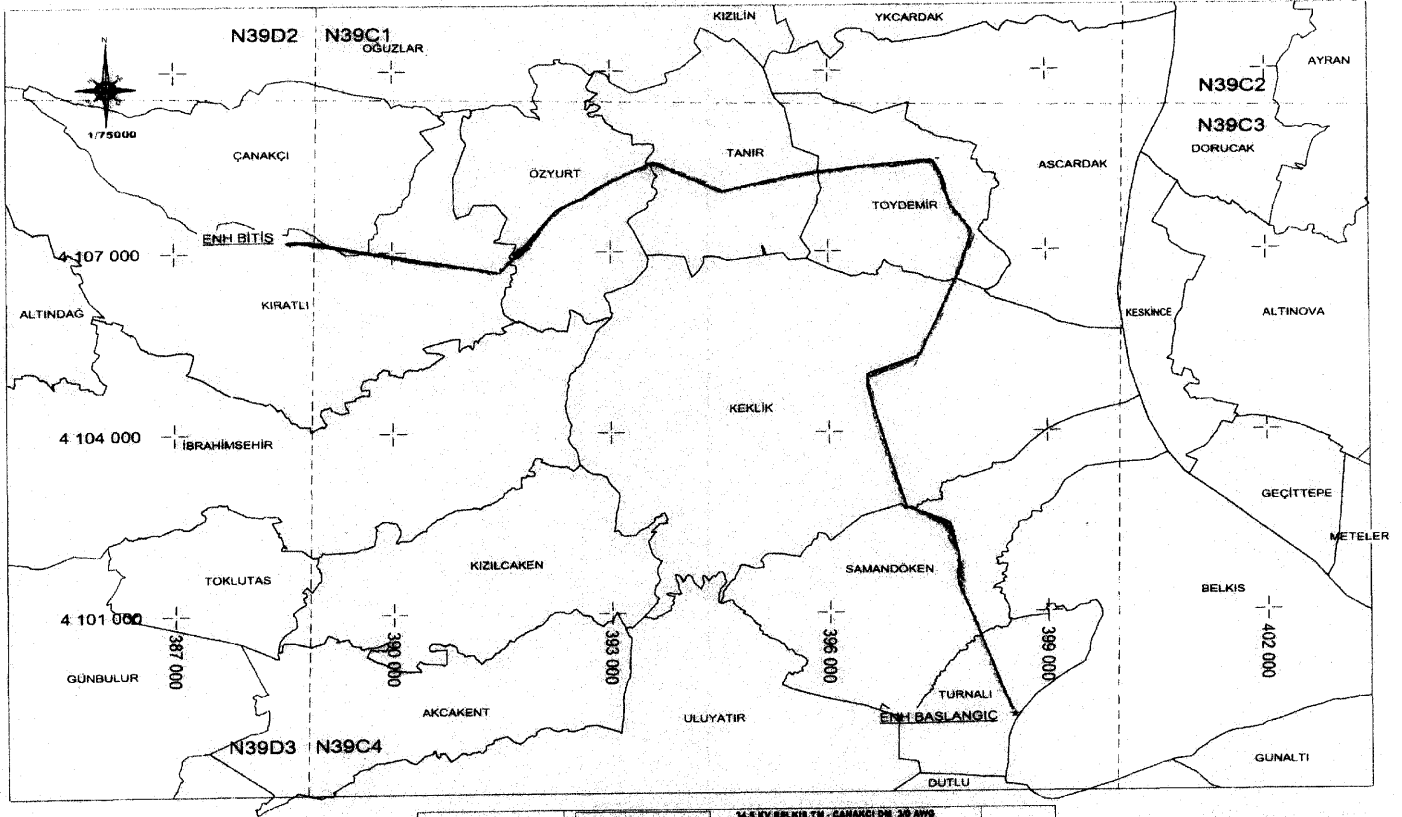

TÜRKİYE ELEKTRİK
DAĞITIM A.Ş.



34,5 KV BELKİS TN - ÇANAKÇI DN 30 ANS
ENERJİ NAHİL HATTI

YERALTI KABLOSU

ÖLÇEK
1/75000

KOORDİNAT SİSTEMİ : ED-50 6 DERECE
DİLİM NO: 37 DOM : 39