


24/11/2014 TARİHLİ VE 2014/7033 SAYILI KARARNAMENİN EKİ HARİTA



TÜRKİYE ELEKTRİK İLETİM A.Ş.

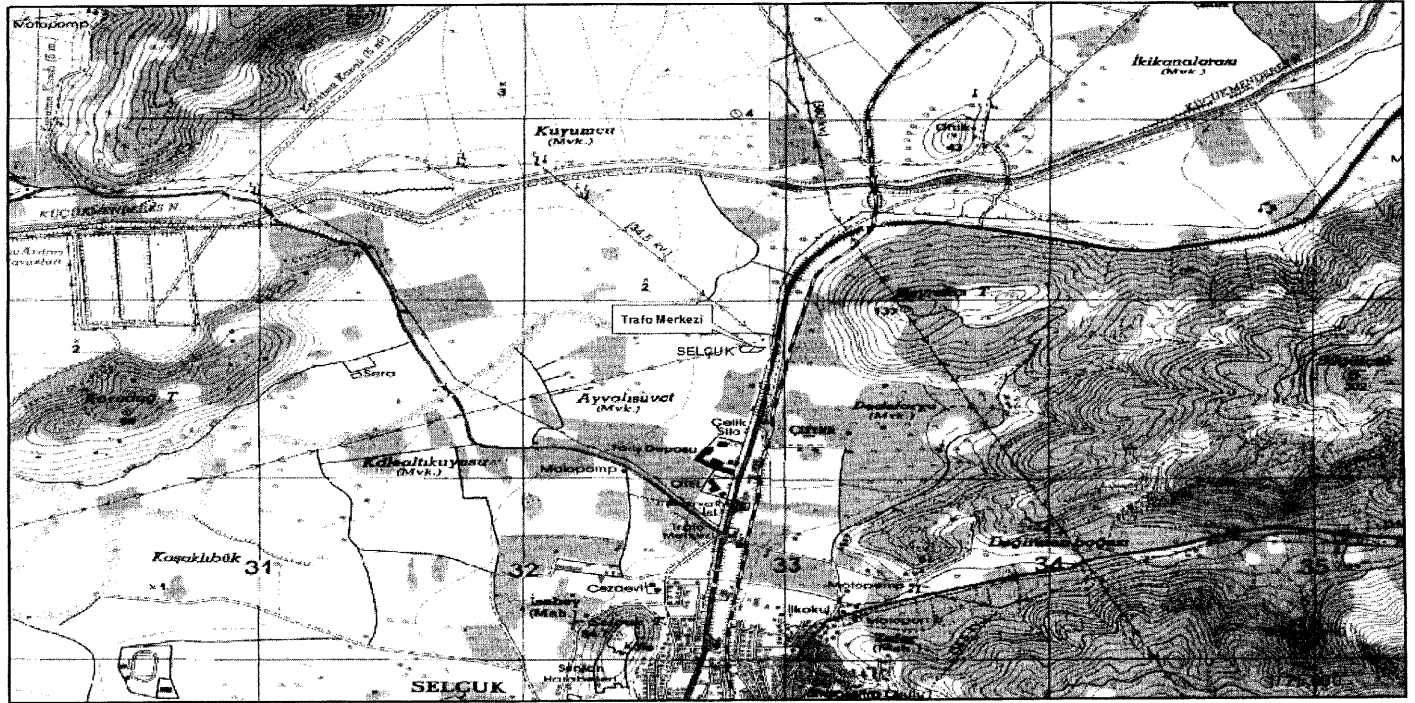

154 kV SELÇUK GIS TRAFİ MERKEZİ  
ACELE KAMULAŞTIRMA YAPILACAK SAHA

PROJE NO: 09.D.03.0590