

KIRŞEHİR İLİ, MUCUR İLÇESİ
116 ADA 2 NOLU PARSEL
NAZIM İMAR PLANI DEĞİŞİKLİĞİ
GÖSTERİM



SINIRLAR

0/0 0/0 NAZIM İMAR PLANI DEĞİŞİKLİĞİ SINIRI

KENTSEL ÇALIŞMA ALANLARI

TKR TERCİH KULLANIM ALANI

AKI VE YEŞİL ALANLAR

YER ALANI

KORUMA ALANLARI

0.AS.1 JEOLOJİK AÇIDAN ÖNLEMLİ ALANLAR

ULAŞIM VE TEKNİK ALTYAPI

50 1. DERECE KARAYOLU


—●— KENT İÇİ YOL

⊙ GENEL OTOPARK ALANI

MÜH. MET. SAN. İNŞ. T.İ.C. SAN. LTD. ŞTİ.
 TARAFINDAN YAPILAN MUCUR KASA.
 BAŞINA AIT 6 ADET 1/5000
 ÖLÇEKLİ ESKİYE İLAVE HALİHAZIR
 HARİTA 21.8.989 TARİH 990 SAYILI
 MUCUR BELEDİYE BAŞKANLIĞI YAZISI
 İLE VERİLEN YETKİYE GÖRE BÜRO
 VE ARAZİ KONTROLLERİ YAPILARAK
 TASTİH EDİLMİŞTİR.

21.8.989


İLİ : KIRŞEHİR
 İLÇESİ : MUCUR
 ADA / PARSEL : 116 ADA 2 NOLU PARSEL
 PLAN ADI : KIRŞEHİR İLİ, MUCUR İLÇESİ, YENİCE MAHALLESİ 116 ADA 2 NOLU
 PARSELE YÖNELİK 1/5.000 ÖLÇEKLİ NAZIM İMAR PLANI DEĞİŞİKLİĞİ.
 AÇIKLAMA : ONAYLI İMAR PLANININ KÜÇÜLTÜLMÜŞ HALİDİR. DETAYLI BİLGİ
 İLGİLİ BELEDİYESİNDEN TEMİN EDİLEBİLİR.

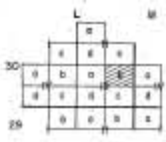

MUCUR
(KIRŞEHİR)

İMAR PLANI
TASDİKİ DEĞİLDİR

30 L-III b

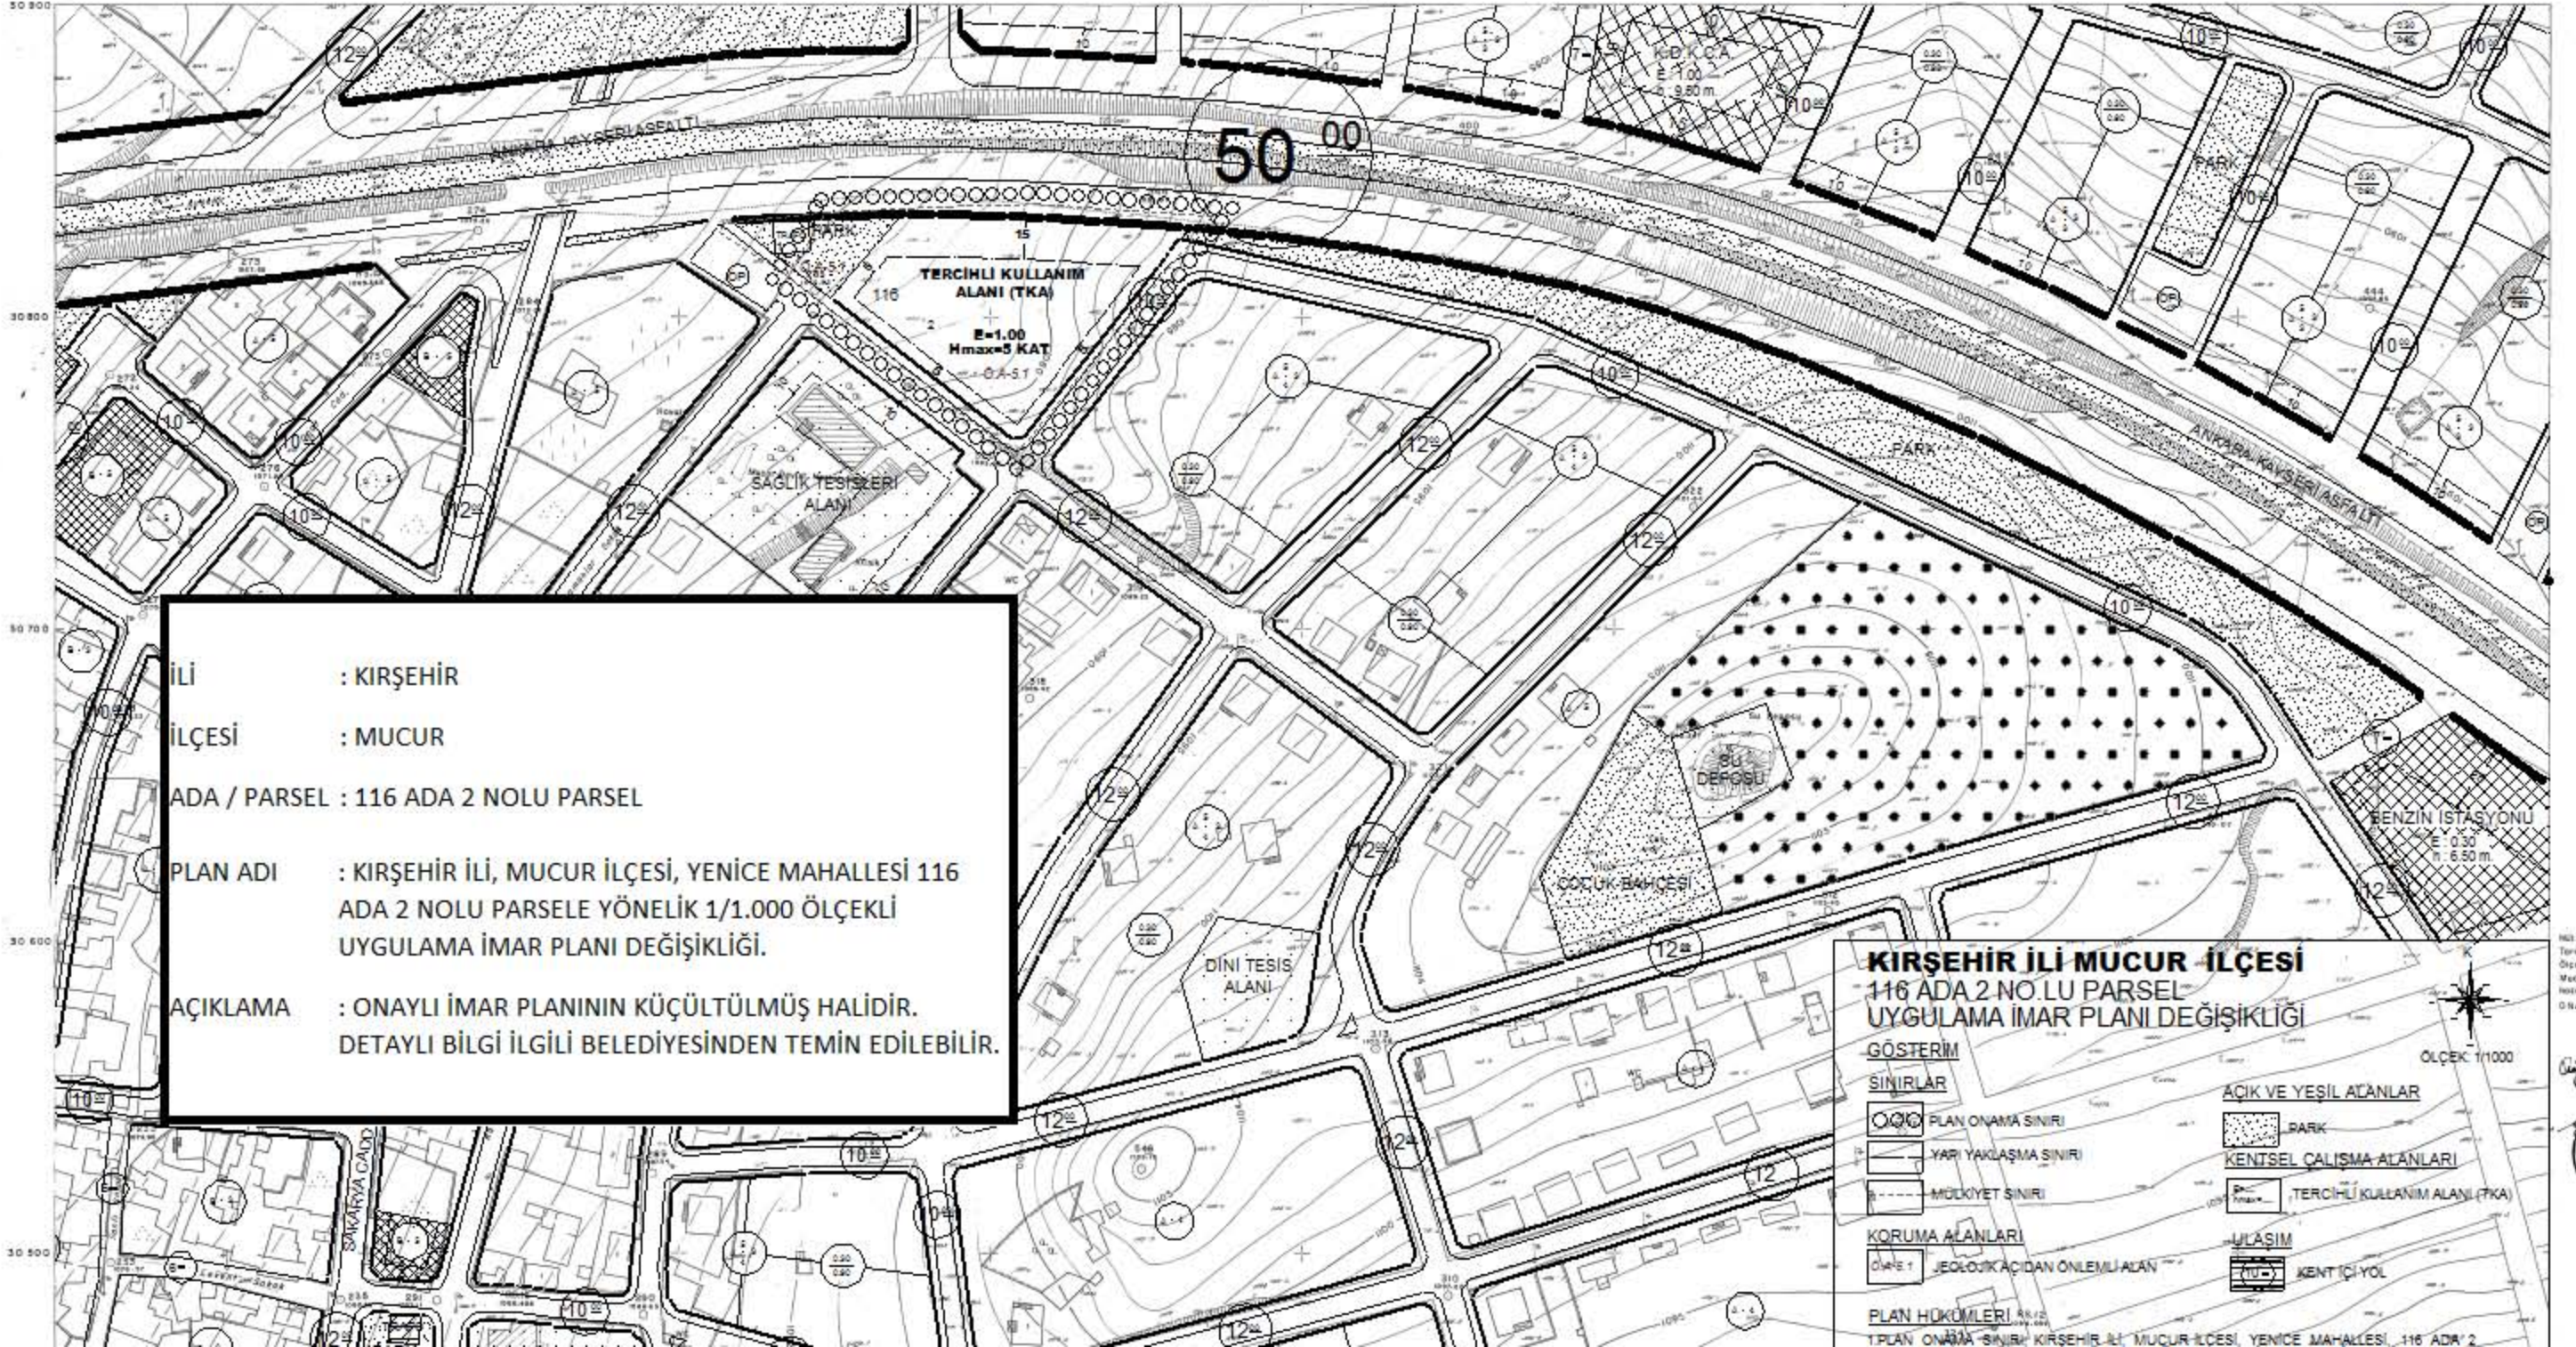

İLİ : KIRŞEHİR
İLÇESİ : MUCUR
ADA / PARSEL : 116 ADA 2 NOLU PARSEL
PLAN ADI : KIRŞEHİR İLİ, MUCUR İLÇESİ, YENİCE MAHALLESİ 116 ADA 2 NOLU PARSELE YÖNELİK 1/1.000 ÖLÇEKLİ UYGULAMA İMAR PLANI DEĞİŞİKLİĞİ.
AÇIKLAMA : ONAYLI İMAR PLANININ KÜÇÜLTÜLMÜŞ HALİDİR. DETAYLI BİLGİ İLGİLİ BELEDİYESİNDEN TEMİN EDİLEBİLİR.

KIRŞEHİR İLİ MUCUR İLÇESİ
116 ADA 2 NO LU PARSEL
UYGULAMA İMAR PLANI DEĞİŞİKLİĞİ

- GÖSTERİM
- | | | | |
|--|----------------------------|--|-------------------------------|
| | PLAN ONAMA SINIRI | | AKIÇ VE YEŞİL ALANLAR |
| | YARI YAKLAŞMA SINIRI | | PARK |
| | MÜLKİYET SINIRI | | KENTSEL ÇALIŞMA ALANLARI |
| | KORUMA ALANLARI | | TERCİHLİ KULLANIM ALANI (TKA) |
| | JEOLOJİKACIDAN ÖNEMLİ ALAN | | ULAŞIM |
| | | | KENT İÇİ YOL |
- PLAN HÜKÜMLERİ
1. PLAN ONAMA SINIRI: KIRŞEHİR İLİ, MUCUR İLÇESİ, YENİCE MAHALLESİ, 116 ADA 2

1/1000 Ölçekli İmar Planı
Mucur İlçesindeki 116 Ada 2 Nolu Parsel İçin Hazırlanmıştır.

2/3/2019

