


**13/7/2015 TARİHLİ VE 2015/7969 SAYILI
KARARNAMENİN EKİ**

LİSTE

| SIRA NO | ENH ADI | UZUNLUK (M) | İSTİMLAK (M²) | İRTİFAK (M²) |
|--------------------|---|------------------------|-------------------------------------|------------------------------------|
| 1 | Taşköprü TM-Hanönü Asya Madencilik İşletmeleri ENH | 28102,11 | 3968,07 | 481694,83 |

13/7/2015 TARİHLİ VE 2015/7969 SAYILI KARARNAMENİN EKİ HARİTA

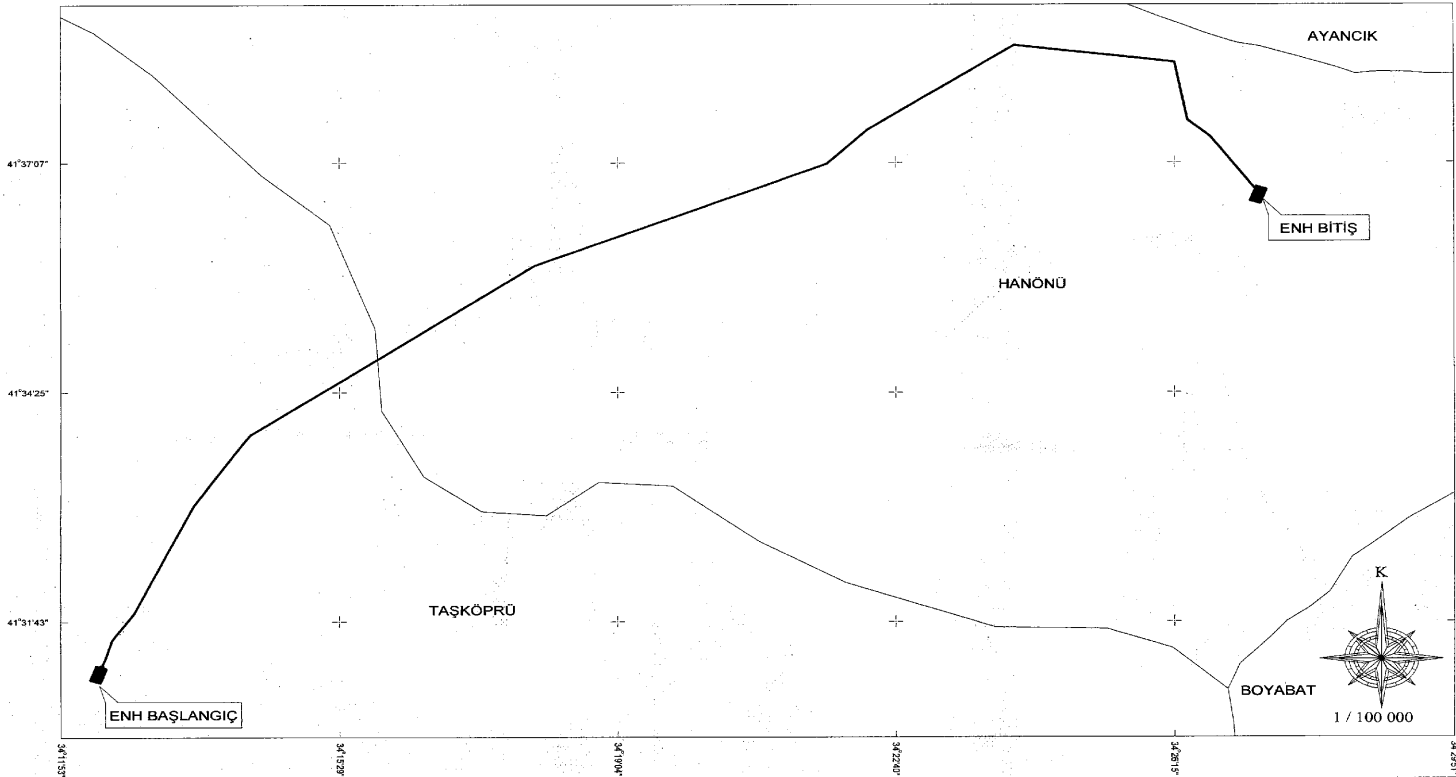

TÜRKİYE ELEKTRİK DAĞITIM A.Ş.

TAŞKÖPRÜ TM-HANÖNÜ ASYA MADENCİLİK İŞLETMELERİ ENH
TRAFO - DAĞITIM MERKEZLERİ

TAŞKÖPRÜ TM - HANÖNÜ ASYA MADENCİLİK İŞLETMELERİ
ENERJİ NAKİL HATTI
ACELE KAMULAŞTIRMA YAPILACAK GÜZERGAH