

CUMHURBAŞKANI KARARI

**Karar Sayısı: 870**

Ekli liste ile haritalarda adları, kamulaştırma bilgileri ve güzergâhları gösterilen enerji nakil hatlarının yapımı amacıyla söz konusu güzergâhlara isabet eden taşınmazlarda pylon yerlerinin mülkiyet şeklinde, hat emniyet sahalarının ise irtifak hakkı kurulmak suretiyle Türkiye Elektrik Dağıtım Anonim Şirketi Genel Müdürlüğü tarafından acele kamulaştırılmasına, 2942 sayılı Kamulaştırma Kanununun 27 nci maddesi gereğince karar verilmiştir.

9 Nisan 2019


Recep Tayyip ERDOĞAN
CUMHURBAŞKANI

9/4/2019 TARİHLİ VE 870 SAYILI
CUMHURBAŞKANI KARARININ EKİ

LİSTE

SIRA NUMARASI	ENERJİ NAKİL HATTININ ADI	İLİ	UZUNLUĞU (m)	İSTİMLAK ALANI (m ²)	İRTİFAK ALANI (m ²)
1	Örenyeri KÖK-Sekicek KÖK ENH	KASTAMONU	7.404,17	828,53	113.875,24
2	Budakdüzü KÖK-Bartugsan KÖK ENH	BARTIN	4.752,22	637,02	62.221,74
3	Sinitli KÖK-Çiçekli KÖK ENH	ZONGULDAK	15.194,20	1.771,84	237.208,03

HARİTA

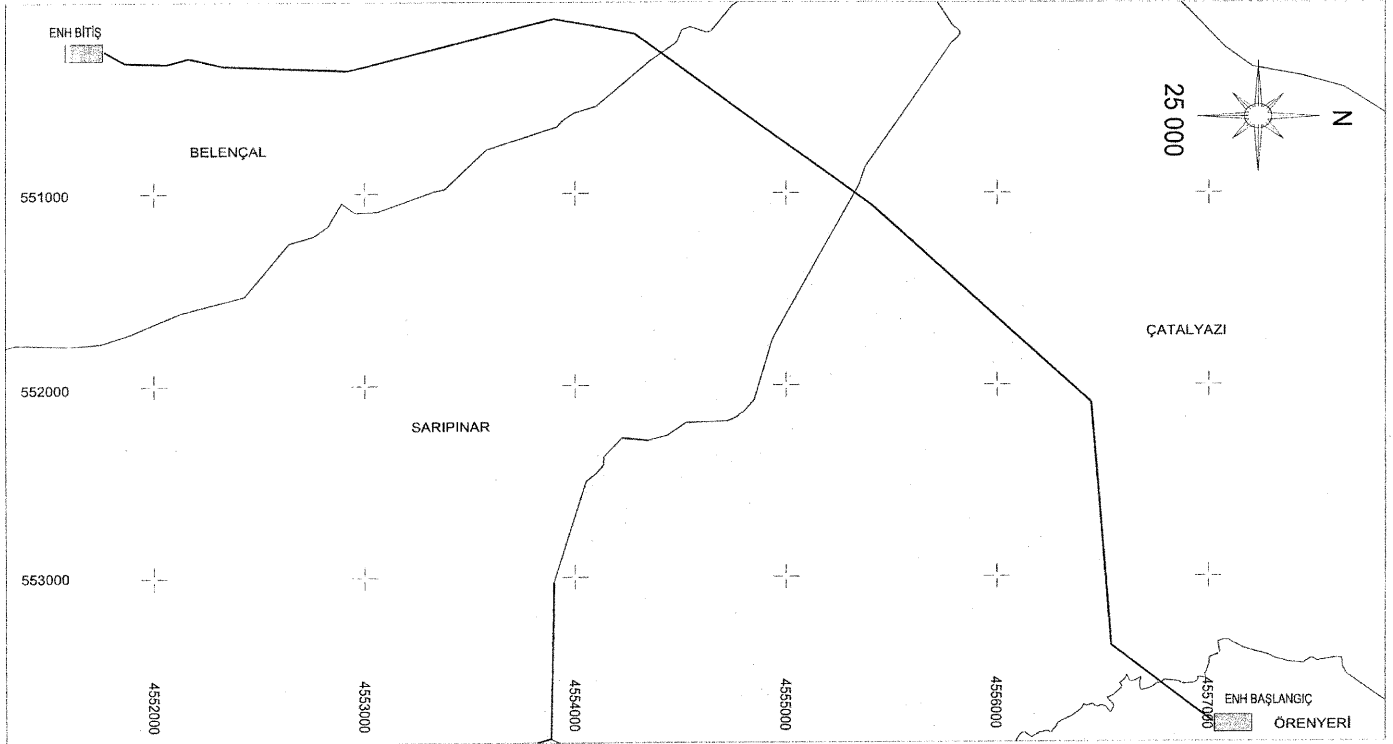

**TÜRKİYE ELEKTRİK
DAĞITIM A.Ş.**




ÖRENYERİ KÖK - SEKİCEK KÖK
ENERJİ NAKİL HATTI

TRAFO - DAĞITIM MERKEZLERİ

ÖLÇEK
1/25000

HARİTA

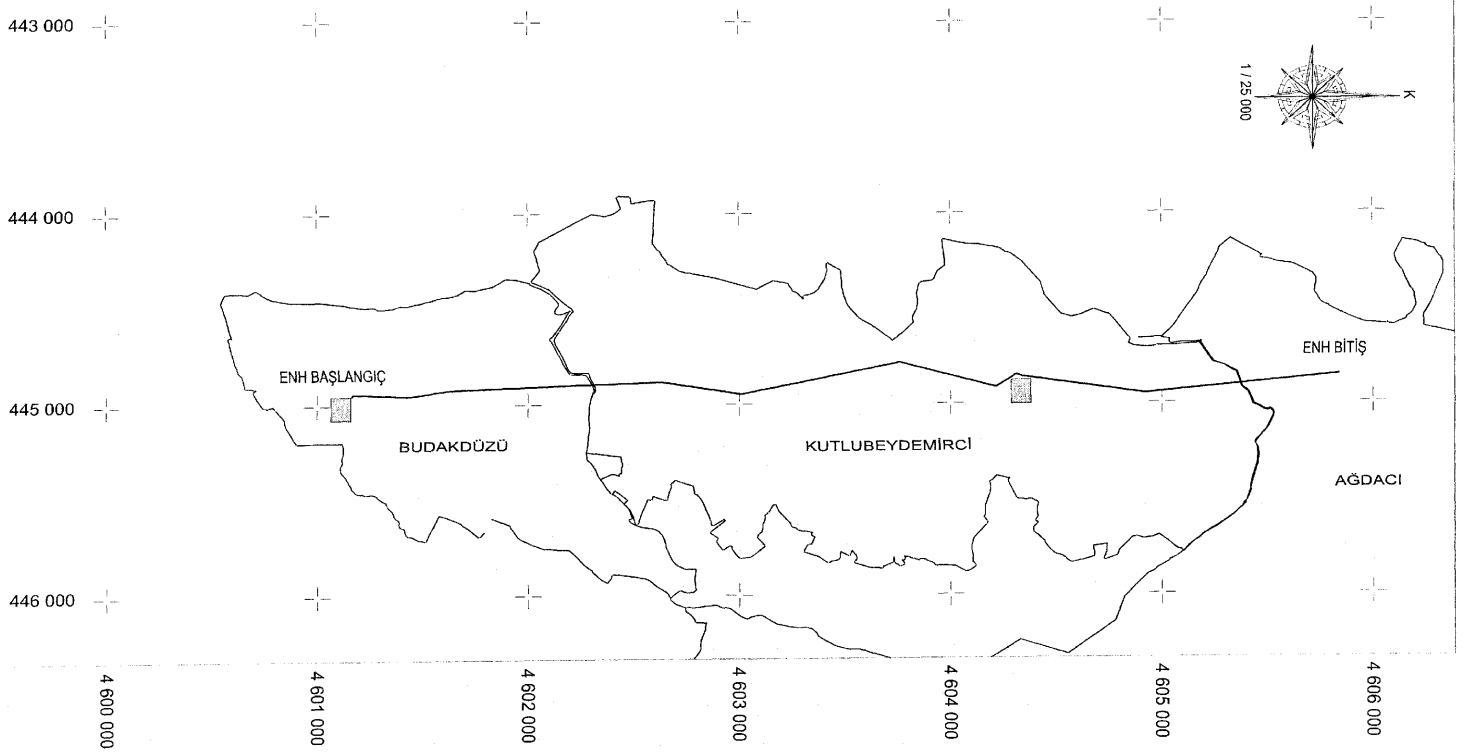

TÜRKİYE ELEKTRİK DAĞITIM A.Ş.
BAŞKENT ELEKTRİK DAĞITIM A.Ş.


— BUDAKDÜZÜ KÖK-BARTUĞSAN KÖK
■ TRAFÖ - DAĞITIM MERKEZLERİ

BUDAKDÜZÜ KÖK-BARTUĞSAN KÖK
KAMULAŞTIRMA YAPILACAK GÜZERGAH

İLİ: BARTIN
İLÇESİ: MERKEZ
KÖYÜ: AĞDACI, KUTLUBEYDEMİRCİ, BUDAKDÜZÜ

DATUM: ED50
D.NO:36
DİLİM GENİŞLİĞİ: 6°

HARİTA

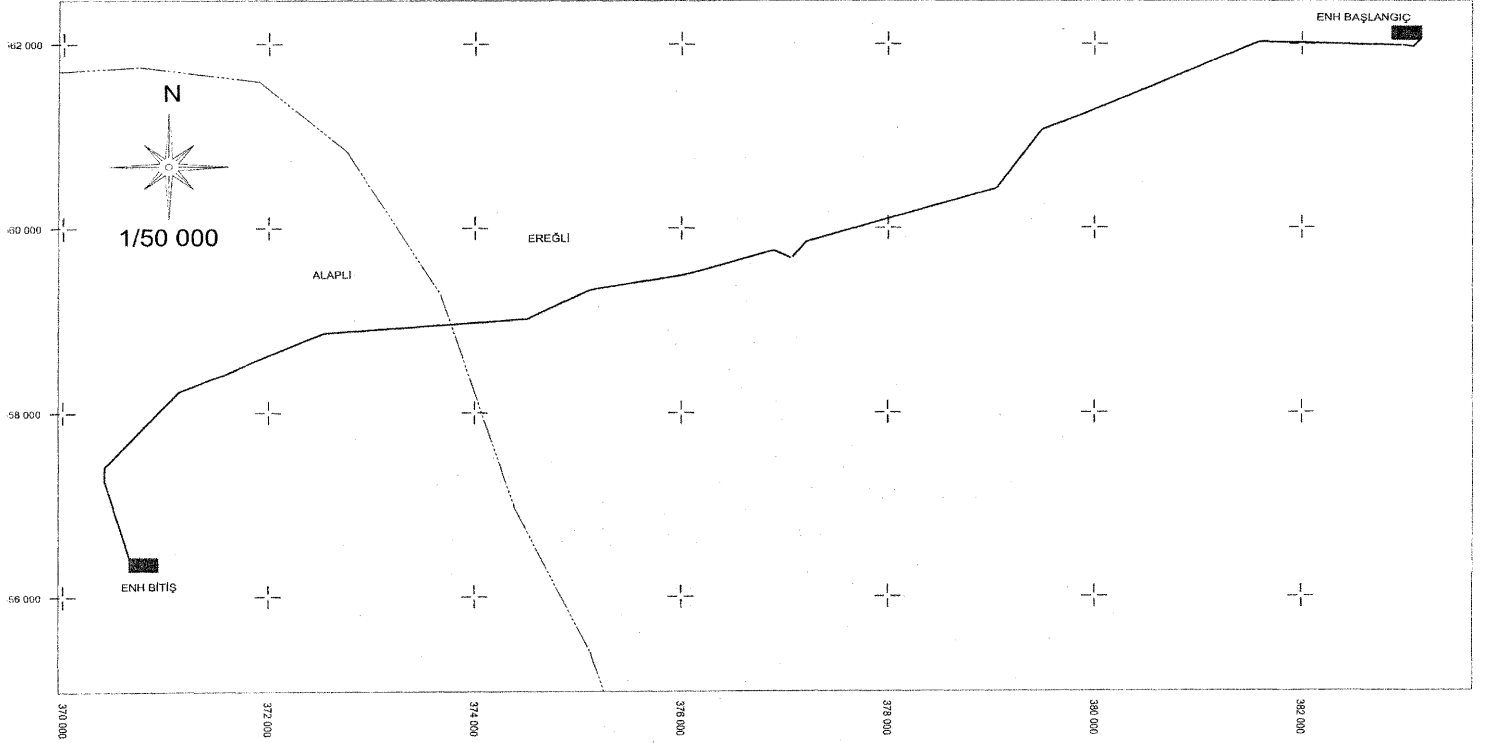

TÜRKİYE ELEKTRİK DAĞITIM A.Ş.
BAŞKENT ELEKTRİK DAĞITIM A.Ş.

— SİNİTLİ KÖK - ÇİÇEKLİ KÖK ENERJİ NAKİL HATTI
■ TRAFO - DAĞITIM MERKEZLERİ

SİNİTLİ KÖK - ÇİÇEKLİ KÖK ENERJİ NAKİL HATTI
KAMULAŞTIRMA YAPILACAK GÜZERGAH

İL: ZONGULDAK
İLÇESİ: EREĞLİ, ALAPLI
MAH./KÖY: ORMANLI, YEŞİLKÖY, EMİRALI, TOYFANLI,
ESENLER, HALASLI, KURTLAR, KOCAALI, ALIOĞLU,
KÜRKÜKLER, ÇİÇEKLI AHILER

DATUM: ED50
D.NO:36
DİLİM GENİŞLİĞİ: 6°