

CUMHURBAŞKANI KARARI


**Karar Sayısı: 1109**

Mersin İli sınırları içerisinde tesis edilmesi planlanan Anamur Kadılar DM-Evciler DM Arası Enerji Nakil Hattının yapımı amacıyla ekli haritada gösterilen güzergâha isabet eden taşınmazlarda pilon yerlerinin mülkiyet şeklinde, hat emniyet sahalalarının ise irtifak hakkı kurulmak suretiyle Türkiye Elektrik Dağıtım Anonim Şirketi Genel Müdürlüğü tarafından acele kamulaştırılmasına, 2942 sayılı Kamulaştırma Kanununun 27 nci maddesi gereğince karar verilmiştir.

14 Mayıs 2019

Recep Tayyip ERDOĞAN
CUMHURBAŞKANI

14/5/2019 TARİHLİ VE 1109 SAYILI CUMHURBAŞKANI KARARININ EKİ HARİTA

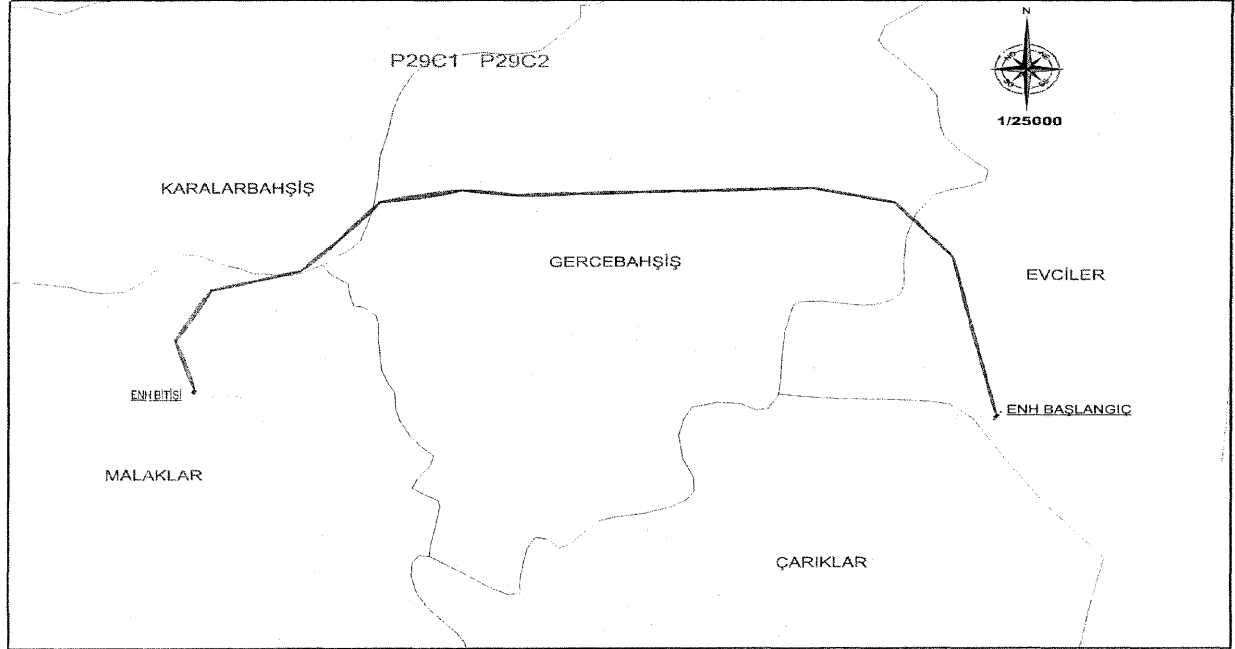

**TÜRKİYE ELEKTRİK
DAĞITIM AŞ.**



**ANAMUR KADILAR DM-EVCİLER DM ARASI
ENERJİ NAKİL HATTI**

YERALTI KABLOSU

**ÖLÇEK
1/25000**

Uzunluğu: 6.423,02 m

İstimlak Alanı: 2.269,99 m²

İrtifak Alanı: 85.188,11 m²