

**YALOVA İLİ MERKEZ İLÇESİ SAMANLI KÖYÜ KURTDERE  
240 ADA 4 NO'LU PARSEL  
ÇEVRE DÜZENİ PLANI DEĞİŞİKLİĞİ**

**MEVKİİ**

**GÖSTERİM**

**SINIRLAR**


PLAN ANAĞA SINIRI

**KENTSEL ALAN KULLANIMLARI**

DÜŞÜK YOĞUNLUKTA KENTSEL GELİŞME KÖNUT ALANI



ÖLÇEK:1:25000

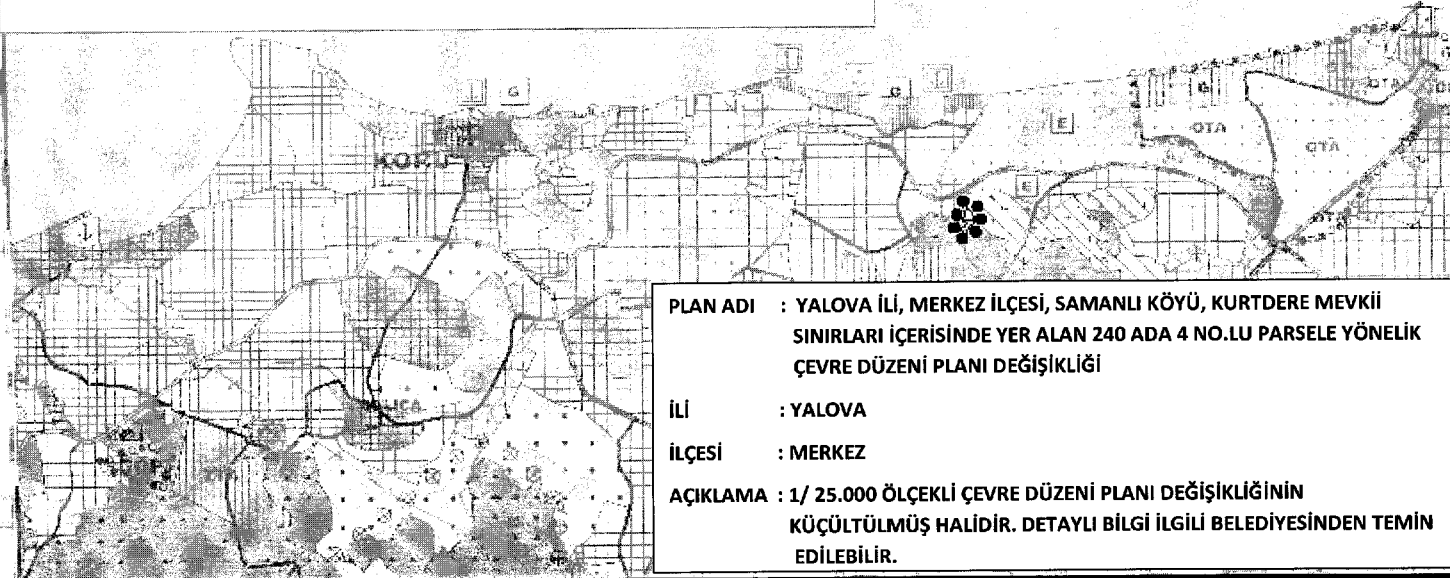

**PLAN ADI : YALOVA İLİ, MERKEZ İLÇESİ, SAMANLI KÖYÜ, KURTDERE MEVKİİ  
SINIRLARI İÇERİSİNDE YER ALAN 240 ADA 4 NO.LU PARSELE YÖNELİK  
ÇEVRE DÜZENİ PLANI DEĞİŞİKLİĞİ**

**İLİ : YALOVA**

**İLÇESİ : MERKEZ**

**AÇIKLAMA : 1/ 25.000 ÖLÇEKLİ ÇEVRE DÜZENİ PLANI DEĞİŞİKLİĞİNİN  
KÜÇÜLTÜLMÜŞ HALİDİR. DETAYLI BİLGİ İLGİLİ BELEDİYESİNDEN TEMİN  
EDİLEBİLİR.**

# YALOVA İLİ MERKEZ İLÇESİ SAMANLI KÖYÜ KURTDERE MEVKİİ 240 ADA 4 NO.LU PARSEL NAZIM İMAR PLANI DEĞİŞİKLİĞİ

## GÖSTERİM SINIRLAR

PLAN ONAMA SINIRI

MÜLKİYET SINIRI

## KENTSEL ALAN KULLANIMI

GELİŞME KONUT ALANI

## YAPI YASAĞI YADA SINIRLAMA GETİRİLEN ALANLAR

ÖA-2.1 ÖNLEM ALINABİLECEK NİTELİKTE STABİLİTE SORUNLU ALANLAR

## ULAŞIM

12<sup>nci</sup> TRAFİK YOLU

TNKA

K

ÖLÇEK:1/5.000

PLAN ADI : YALOVA İLİ, MERKEZ İLÇESİ, SAMANLI KÖYÜ, KURTDERE MEVKİİ  
SINIRLARI İÇERİSİNDE YER ALAN 240 ADA 4 NO.LU PARSELE YÖNELİK  
NAZIM İMAR PLANI DEĞİŞİKLİĞİ

İLİ : YALOVA

İLÇESİ : MERKEZ

AÇIKLAMA : 1/ 5.000 ÖLÇEKLİ NAZIM İMAR PLANI DEĞİŞİKLİĞİNİN KÜÇÜLTÜLMÜŞ  
HALİDİR. DETAYLI BİLGİ İLGİLİ BELEDİYESİNDEN TEMİN EDİLEBİLİR.

**YALOVA İLİ MERKEZ İLÇESİ SAMANLI KÖYÜ  
KURTDERE MEVKİİ  
240 ADA 4 NO.LU PARSEL  
UYGULAMA İMAR PLANI DEĞİŞİKLİĞİ**

**GÖSTERİM  
SINIRLAR**

PLAN ONAMA SINIRI

MÜLKİYET SINIRI

**KENTSEL ALAN KULLANIMI**

GELİŞME KONUT ALANI

**YAPI YASAĞI YA DA SINIRLAMA GETİRİLEN ALANLAR**

ÖA-2.1 ÖNLEM ALINABİLECEK İNFAKTE STABİLİTE SORUNLU ALANLAR

**ULAŞIM**

TRAFİK YOLU

OLÇEK: 1/1.000

**PLAN ADI** : YALOVA İLİ, MERKEZ İLÇESİ, SAMANLI KÖYÜ, KURTDERE MEVKİİ  
SINIRLARI İÇERİSİNDE YER ALAN 240 ADA 4 NO.LU PARSELE YÖNELİK  
UYGULAMA İMAR PLANI DEĞİŞİKLİĞİ

**İLİ** : YALOVA

**İLÇESİ** : MERKEZ

**AÇIKLAMA** : 1/ 1.000 ÖLÇEKLİ UYGULAMA İMAR PLANI DEĞİŞİKLİĞİNİN  
KÜÇÜLTÜLMÜŞ HALİDİR. DETAYLI BİLGİ İLGİLİ BELEDİYESİNDEN TEMİN

