

CUMHURBAŞKANI KARARI



Karar Sayısı: 5087

Ekli liste ile haritalarda kamulaştırma bilgileri ve güzergâhları gösterilen enerji nakil hatlarının yapımı amacıyla söz konusu güzergâhlara isabet eden taşınmazlarda elektrik dağıtım tesis yerlerinin mülkiyet şeklinde, hat emniyet sahalarının ise irtifak hakkı kurulmak suretiyle Türkiye Elektrik Dağıtım Anonim Şirketi Genel Müdürlüğü tarafından acele kamulaştırılmasına, 2942 sayılı Kamulaştırma Kanununun 27 nci maddesi gereğince karar verilmiştir.

6 Ocak 2022


Recep Tayyip ERDOĞAN
CUMHURBAŞKANI

6/1/2022 TARİHLİ VE 5087 SAYILI CUMHURBAŞKANI KARARININ EKİ

LİSTE VE HARİTALAR

SIRA NO	ENH ADI	İL	UZUNLUK (m)	İSTİMLAK ALANI (m ²)	İRTİFAK ALANI (m ²)
1	8A3285 Gildirli DM-Kızıldağ ENH	Adana	17.071,87	2.286,9	262.557,3
2	8A4541 Gazi DM-Ferhatlı ENH	Adana ve Osmaniye	24.026,97	3.751,76	294.926,56
3	8A4504 Erciyes DM-Musalara ENH	Adana-Kayseri	21.663,92	4.141,37	325.791,56
4	Akyurt TM-Ömercik DM ENH	Ankara	7.942,93	1.666,24	121.379,64
5	Aşağıçavundur KÖK-Yukarı Obruk KÖK ENH	Ankara	5.967,49	434,56	87.932,53
6	Beynam KÖK-Çavuşlu DM ENH	Ankara	11.625,64	1.765,58	182.190,16
7	Çalış KÖK-Çalış Yeni KÖK ENH	Ankara	2.982,45	271,42	44.187,39
8	Gütül DM-Karacaören KÖK ENH	Ankara	5.744,24	471,82	66.647,75
9	Kayaş TM-Kıbrıs DM ENH	Ankara	11.198,34	2.174,77	151.714,2
10	Kınık DM-Yeni Fethiye KÖK ENH	Ankara	7.921,43	809,52	127.846,96
11	Ömercik DM-Aşağıçavundur KÖK ENH	Ankara	9.826,36	819,93	183.822,12
12	Pınarbaşı KÖK – Bumsuz KÖK- Yeşilköy ENH	Ankara	14.820,87	1.851,88	225.476,44
13	Baraj DM-Akbaş KÖK ENH	Bartın	12.609,3	2.057,03	211.082,71
14	Kınık KÖK-Nazıfpaşa Grubu ENH	Bilecik	16.484,64	851	194.617,08
15	Beylerbeyi Batı 380 DM-2 ENH	Denizli	470,97	1.049,59	2.119,25
16	Çameli Cevizli TR3-Şevrin ENH	Denizli	2.615	152,32	34.827,4
17	9G1914 Sanayi TM-Arılı DM ENH	Gaziantep	15.248,06	4.426,97	173.482,69
18	9G2201 Almalı-Çatalı ENH	Gaziantep	11.176,10	2.085,52	142.862,8
19	9G3030 İkizkuyu DM-Karataş KÖK ENH	Gaziantep	15.134,15	3.723,62	189.331,68
20	YG5065 Karakaya DM-Ortaklı-Yesemek Çıkışı ENH	Gaziantep	14.474,97	3.556,96	185.015,33
21	9H3181 Arkitça ENH	Hatay	6.397,83	1.555,96	73.482,23
22	9H3193 Kumlu-Güventaş ENH	Hatay	3.779,37	1.253,77	45.187,91
23	Dağyenice ENH Yenileme ENH	İzmir ve Manisa	28.544,03	2.210,16	364.697,61

24	Aydın İM-Değirmencik KÖK ENH	Karabük	10.838,22	1.262,58	178.237,14
25	Sırçalı KÖK-Değirmencik KÖK-Alören ENH	Karabük	10.459,4	2.088,52	155.339,55
26	Yeniköy DM-Yirmibeşler KÖK ENH	Karabük	5.951,48	1.579,52	91.832,65
27	Yirmibeşler KÖK-Saray DM ENH	Karabük	4.663,3	503,31	62.568,62
28	Günlüce KÖK-Alpagut KÖK ENH	Kastamonu	10.876,74	1.018,76	185.336,63
29	Hasanabdal KÖK-Çipi ENH	Kırıkkale	2.443,53	300,87	39.527,54
30	Keskin DM-Seyifli DM ENH	Kırıkkale	7.299,66	1.193,01	126.158,5
31	9K4004 Elbeyli DM-Turanlı KÖK ENH	Kilis	10.130,24	1.293,27	115.064,37
32	Maldan ENH ve Branşmanları Yenileme Dağıtım Hattı ENH	Manisa	12.292,52	716,27	150.203,03
33	Ortaköy KÖK-Düzlen TR Branşman Yenileme Dağıtım Hattı ENH	Manisa	8.438,51	595,58	100.290,71
34	Osmançalı KÖK-Ortaköy KÖK Branşman Yenileme Dağıtım Hattı ENH	Manisa	6.813,45	552,24	89.994,72
35	Siyekil KÖK-Osmançalı KÖK ENH Branşmanları Yenileme Dağıtım Hattı ENH	Manisa	12.976,67	840,35	155.677,46
36	9M4522 Sorgun DM-Toros Çıkışı ENH	Mersin	1.971,82	1.780,93	25.982,17
37	9M7148 Soğucak-Ayvagediği ENH	Mersin	12.761,72	2.969,49	169.520,79
38	Dağdemirciler KÖK-Dursunlar KÖK ENH	Zonguldak	4.665,05	573,41	95.948,79
39	Eğerci DM-Durupınar KÖK ENH	Zonguldak	4.627,66	456,41	47.606,62
40	Karakoçlu KÖK-Yeni Coburlar KÖK ENH	Zonguldak	3.995,62	573,14	52.704,37
41	Saka KÖK-Elmacı ENH	Zonguldak	3.420,66	419,82	53.696,84
42	Şeyhoğlu KÖK-Dağüstü KÖK ENH	Zonguldak	3.777,87	412,40	53.820,58

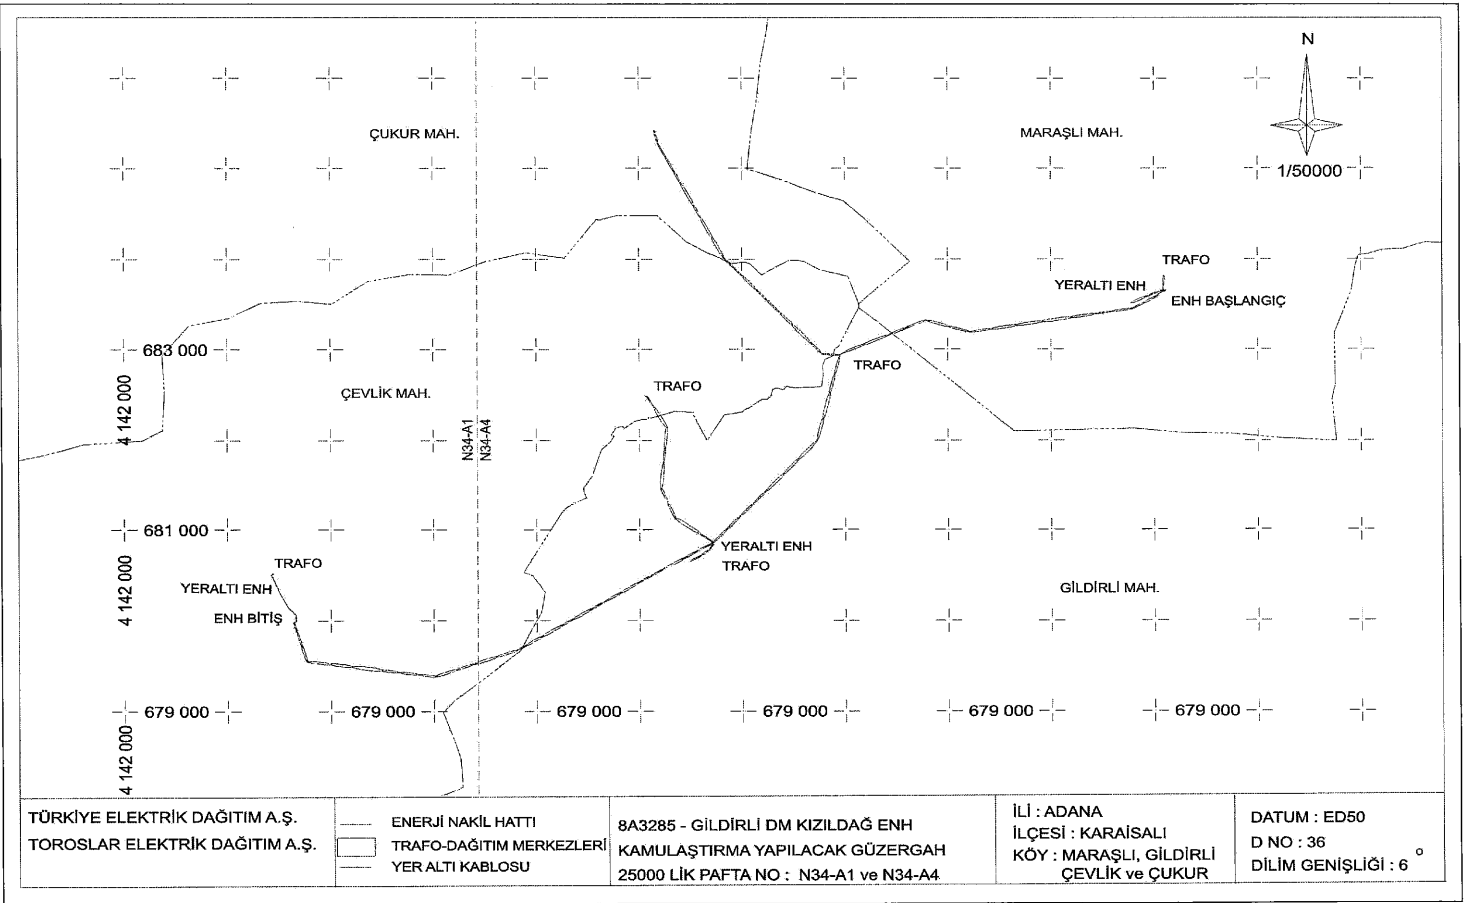


TÜRKİYE ELEKTRİK DAĞITIM A.Ş.
TOROSLAR ELEKTRİK DAĞITIM A.Ş.

— ENERJİ NAKİL HATTI
□ TRAFO-DAĞITIM MERKEZLERİ
— YER ALTI KABLOSU

8A3285 - GILDİRLİ DM KIZILDAĞ ENH
KAMULAŞTIRMA YAPILACAK GÜZERGAH
25000 LİK PAFTA NO : N34-A1 ve N34-A4

İLİ : ADANA
İLÇESİ : KARAIŞALI
KÖY : MARAŞLI, GILDİRLİ
ÇEVLİK ve ÇUKUR

DATUM : ED50
D NO : 36
DİLİM GENİŞLİĞİ : 6 °

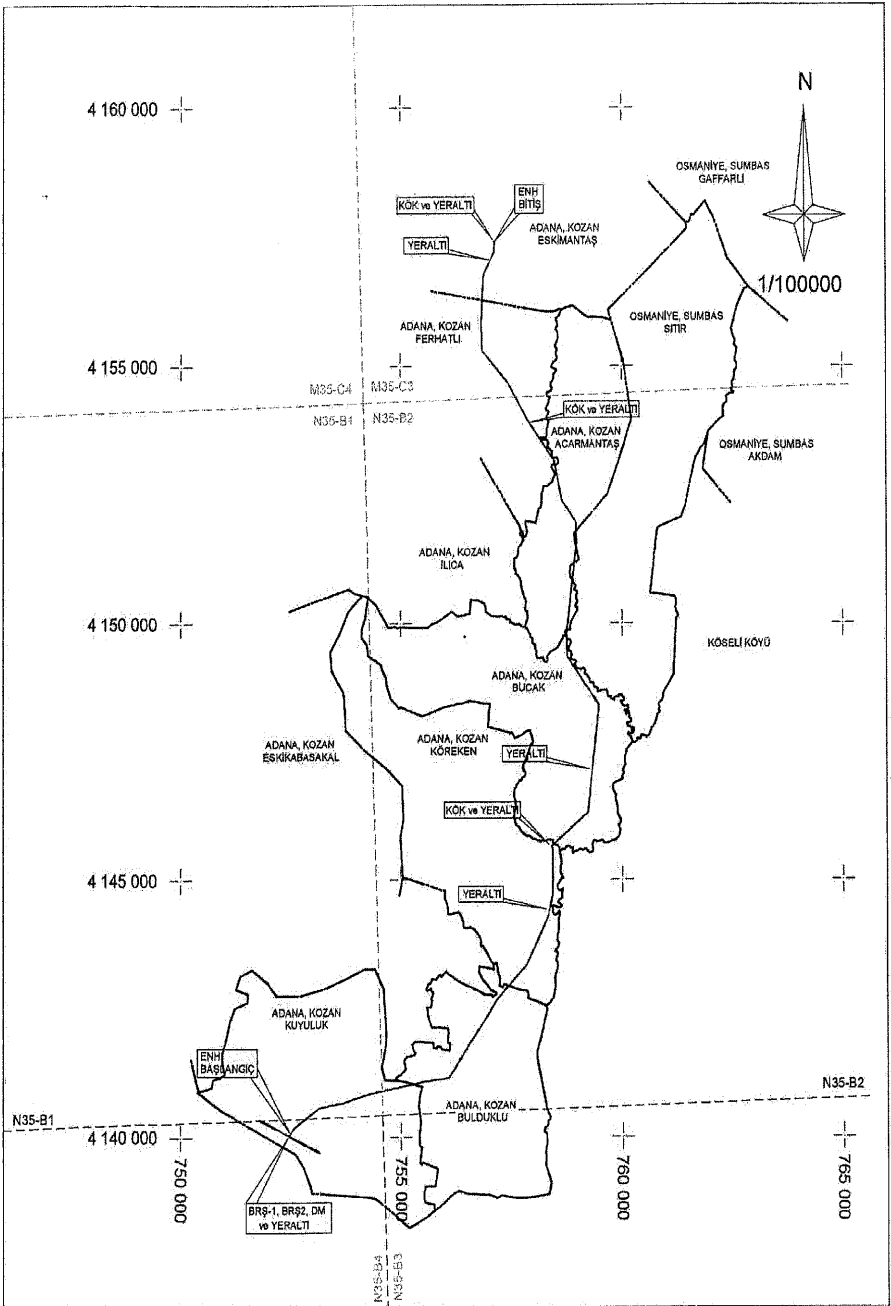

TÜRKİYE ELEKTRİK DAĞITIM A.Ş.
TOROSLAR ELEKTRİK DAĞITIM A.Ş.




8A4541 - GAZI DM - FERHATLI ENH
ENERJİ NAKİL HATTI
KAMULAŞTIRMA YAPILACAK GÜZERGAH
25000 LİK PAFTA NO : N35-B1,N35-B2
N35-B3,N35-B4,M35-C3,M35-C4

İLİ : ADANA ve OSMANİYE
İLÇESİ : KOZAN ve SUMBAS
MAH. : KUYULUK,BULDUKLU,
KÖREKEN, BUCAK,
ACARMANTAŞ,FERHATLI,
ESKİMANTAŞ ve SİTİR


DATUM : ED50

D.NO : 33

DİLİM GENİŞLİĞİ : 6°

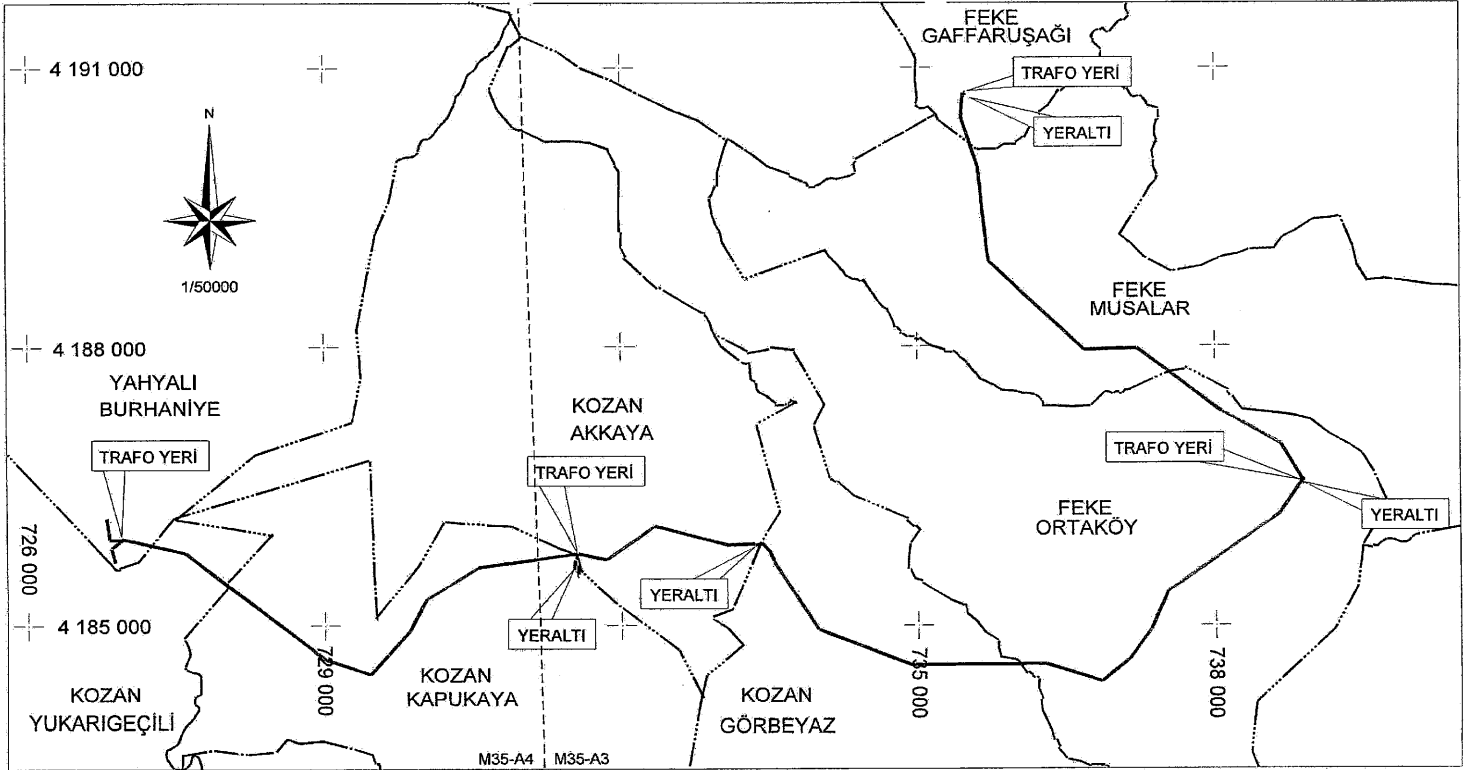

<p>TÜRKİYE ELEKTRİK DAĞITIM A.Ş. TOROSLAR ELEKTRİK DAĞITIM A.Ş.</p>	<p>— ENERJİ NAKİL HATTI  TRAFO-DAĞITIM MERKEZLERİ  YER ALTI KABLOSU</p>	<p>8A4504 - ERCİYES DM - MÜSALAR ENH ENERJİ NAKİL HATTI KAMULAŞTIRMA YAPILACAK GÜZERGAH 25000 PAFTA : M35-A3 ve M35-A4</p>	<p>İLİ : ADANA/KAYSERİ İLÇESİ : FEKE/KOZAN/YAHYALI MAH : GAFFARUŞAĞI, MÜSALAR, ORTAKÖY GÖRBEYAZ, AKKAYA, KAPUKAYA, YUKARIGEÇİLİ,BURHANIYE</p>	<p>DATUM : ED50 D.O.M. : 36 DİLİM GENİŞLİĞİ: 6°</p>
---	---	---	---	---

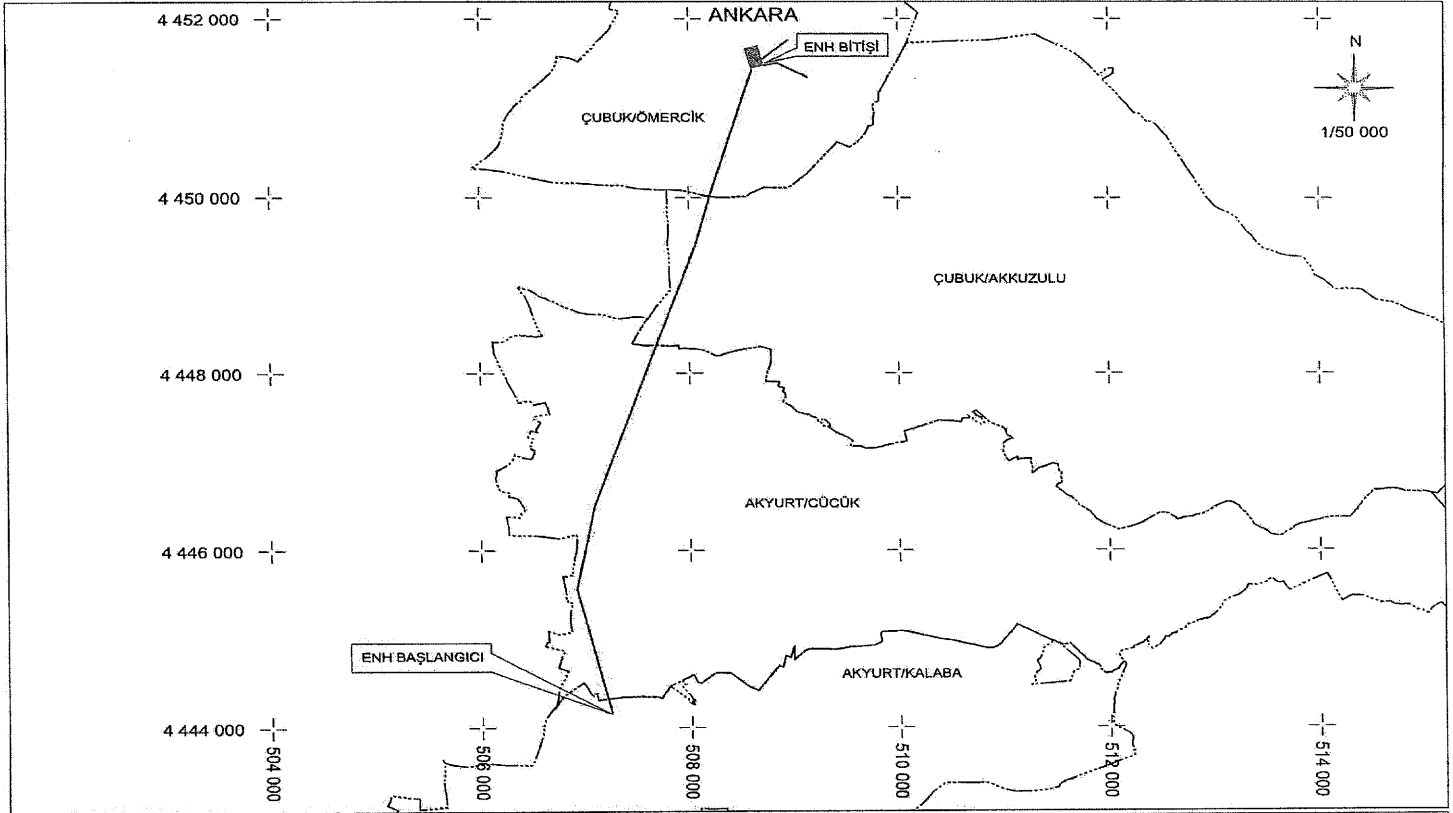


TÜRKİYE ELEKTRİK DAĞITIM A.Ş.
BAŞKENT ELEKTRİK DAĞITIM A.Ş.

— TESİS EDİLECEK ENH
- - - TESİS EDİLECEK YERALTI
■ TESİS EDİLECEK TRAFİ

AKYURT TM ÖMERCİK DM
ENERJİ NAKİL HATTI
KAMULAŞTIRMA YAPILACAK GÜZERGAH

İLİ : ANKARA
İLÇE : AKYURT - ÇUBUK
MAH. : ÖMERCİK , AKKUZULU
ÇÜCÜK , KALABA

DATUM : ED50
D.O.M. : 33
DİLİM GENİŞLİĞİ : 6

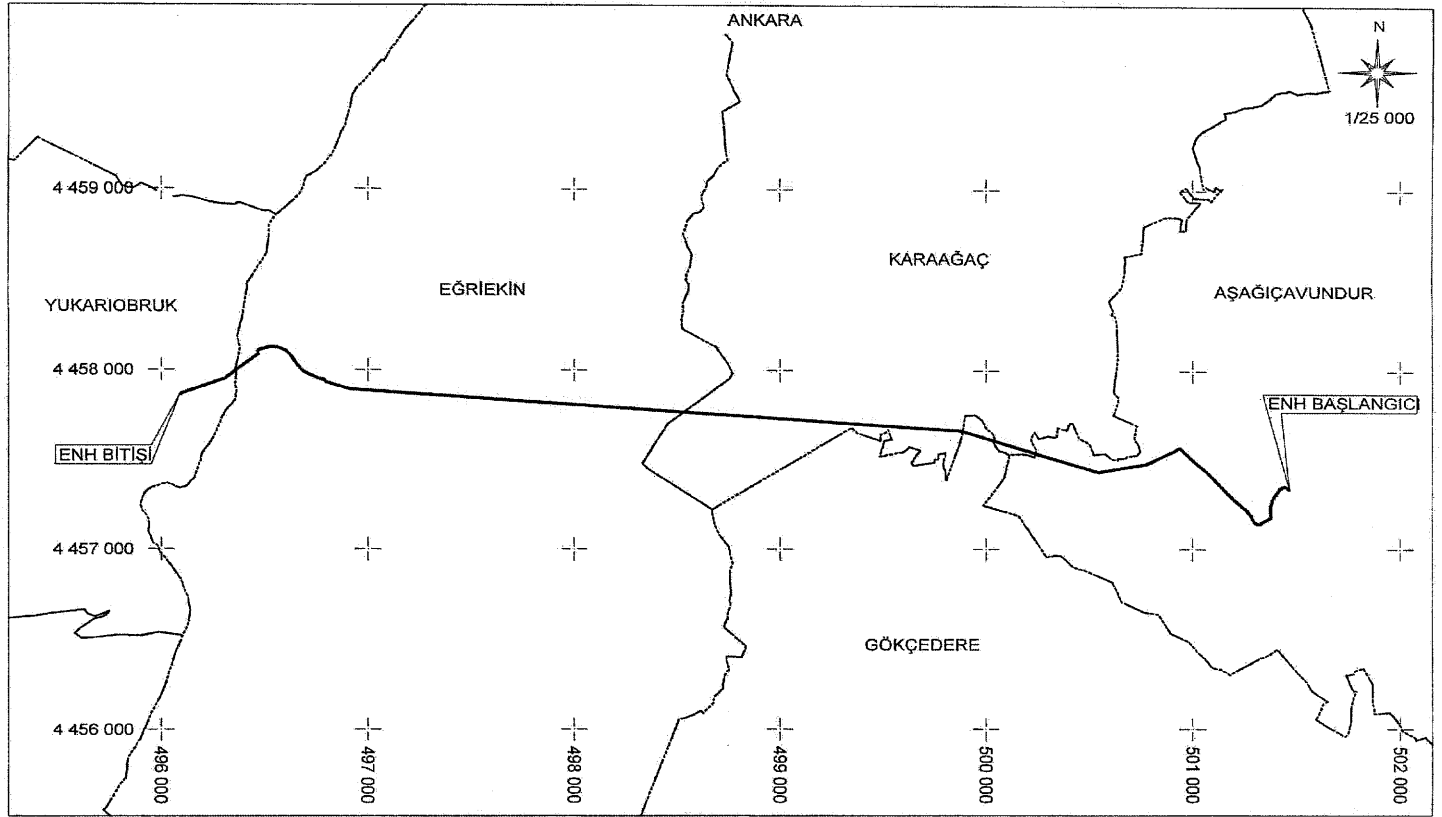


TÜRKİYE ELEKTRİK DAĞITIM A.Ş.
BAŞKENT ELEKTRİK DAĞITIM A.Ş.

— TESİS EDİLECEK ENH
— TESİS EDİLECEK YERALTI
■ TESİS EDİLECEK TRAFÖ


AŞAĞIÇAVUNDUR KÖK-YUKARI OBRUK KÖK
ENERJİ NAKİL HATTI
KAMULAŞTIRMA YAPILACAK GÜZERGAH

İLİ: ANKARA
İLÇE : ÇUBUK
MAHALLE : AŞAĞIÇAVUNDUR,KARAAĞAÇ,GÖKÇEDERE
EĞRİEKİN,YUKARI OBRUK

DATUM : ED50
D.O.M. : 33
DİLİM GENİŞLİĞİ : 6

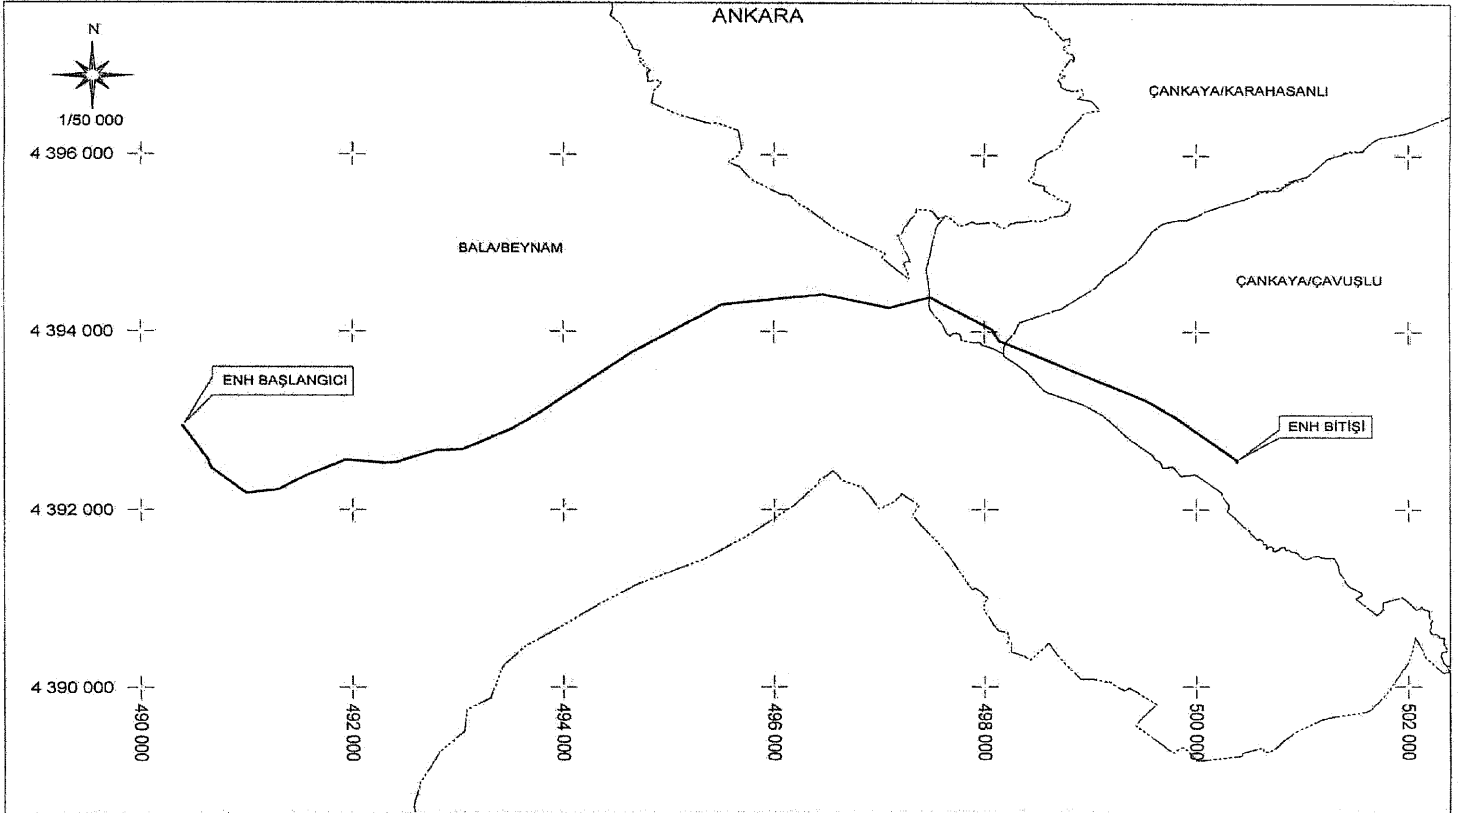

<p>TÜRKİYE ELEKTRİK DAĞITIM A.Ş. BAŞKENT ELEKTRİK DAĞITIM A.Ş.</p>	<p>— TESİS EDİLECEK ENH - - - TESİS EDİLECEK YERALTI ■ TESİS EDİLECEK TRAFİ</p>	<p>BEYNAM KÖK-ÇAVUŞLU DM ENERJİ NAKİL HATTI KAMULAŞTIRMA YAPILACAK GÜZERGAH</p>	<p>İLİ : ANKARA İLÇE : BALI - ÇANKAYA MAH. : BEYNAM - KARAHASANLI , ÇAVUŞLU</p>	<p>DATUM : ED50 D.O.M. : 33 DİLİM GENİŞLİĞİ : 6</p>
--	---	---	---	---

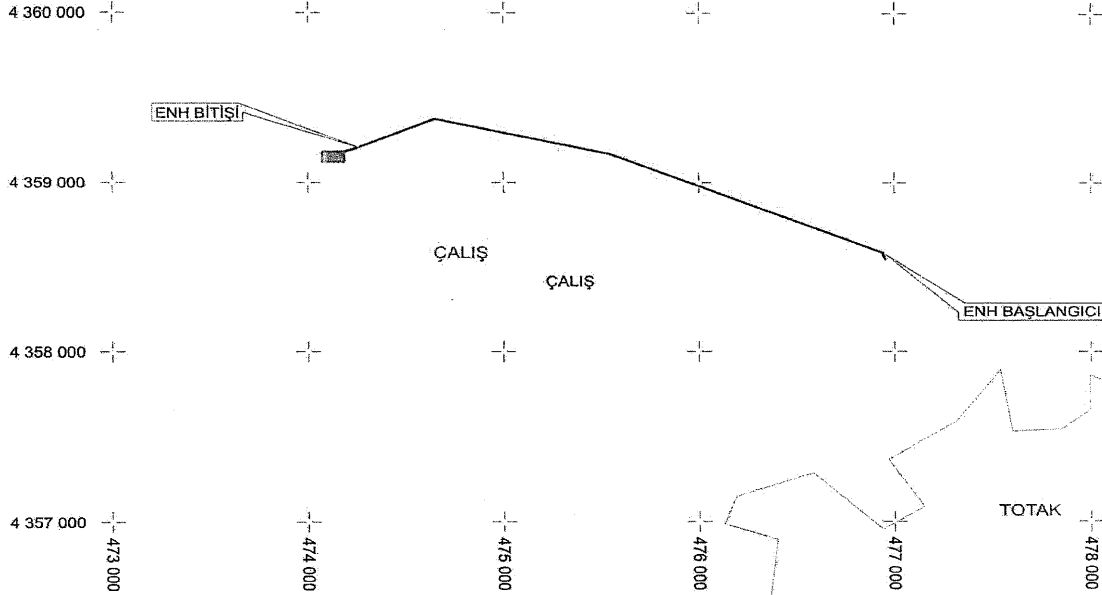


TÜRKİYE ELEKTRİK DAĞITIM A.Ş.
BAŞKENT ELEKTRİK DAĞITIM A.Ş.

— TESIS EDİLECEK ENH
— TESIS EDİLECEK YERALTI
■ TESIS EDİLECEK TRAFİ


 

ÇALIŞ KÖK-ÇALIŞ YENİ KÖK
ENERJİ NAKİL HATTI
KAMULAŞTIRMA YAPILACAK GÜZERGAH

İLİ: ANKARA
İLÇE: HAYMANA
MAHALLE: ÇALIŞ

DATUM : ED50
D.O.M. : 33
DİLİM GENİŞLİĞİ : 6

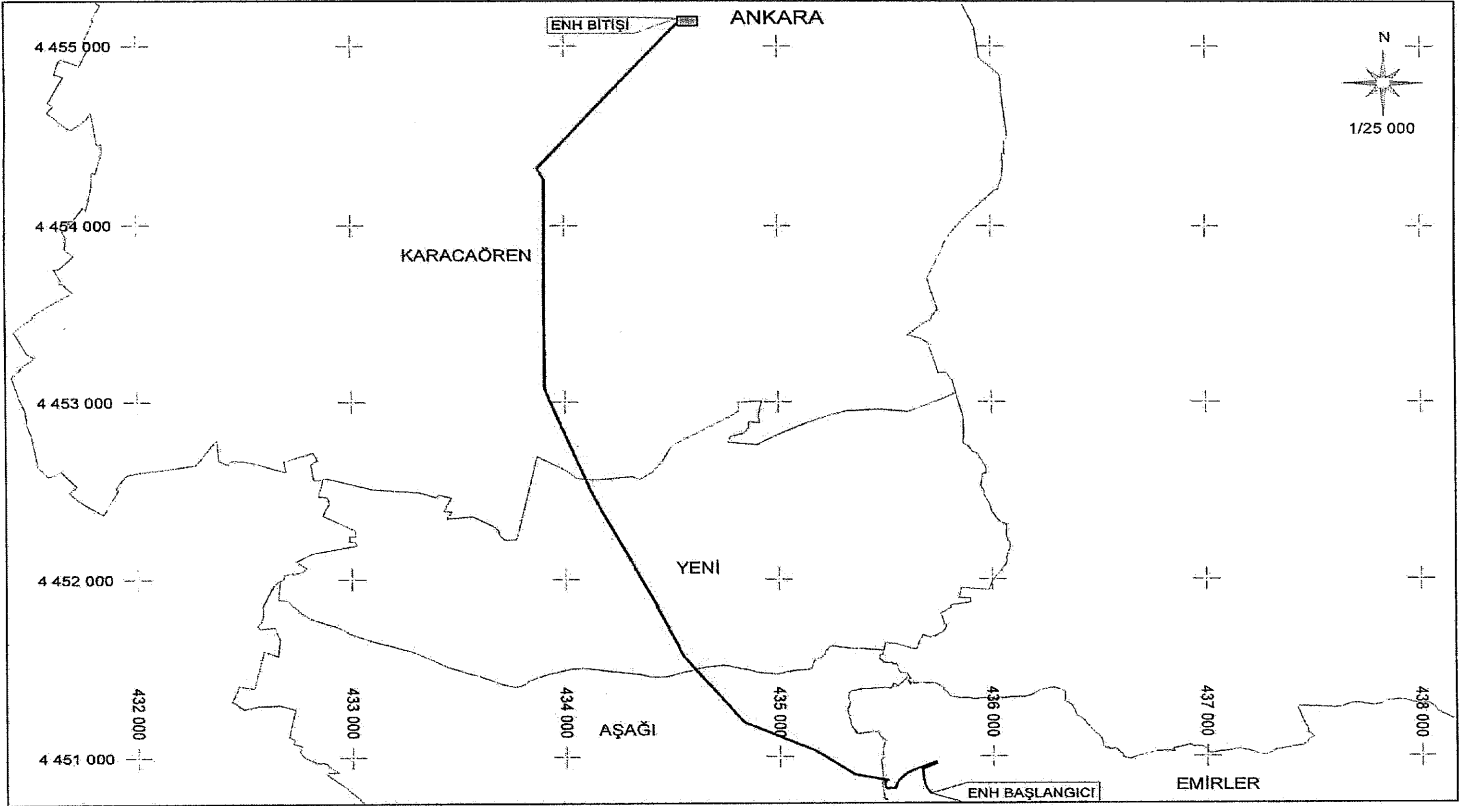


TÜRKİYE ELEKTRİK DAĞITIM A.Ş.
BAŞKENT ELEKTRİK DAĞITIM A.Ş.

	TESİS EDİLECEK TRAFÖ
	TESİS EDİLECEK ENH
	TESİS EDİLECEK YERALT

GÜDÜL DM - KARACAÖREN KÖK
ENERJİ NAKİL HATTI
KAMULAŞTIRMA YAPILACAK GÜZERGAH

İLİ : ANKARA
İLÇE : GÜDÜL
MAH. : EMİRLER, AŞAĞI,
YENİ VE KARACAÖREN

DATUM : ED50
D.O.M. : 36
DİLİM GENİŞLİĞİ : 6

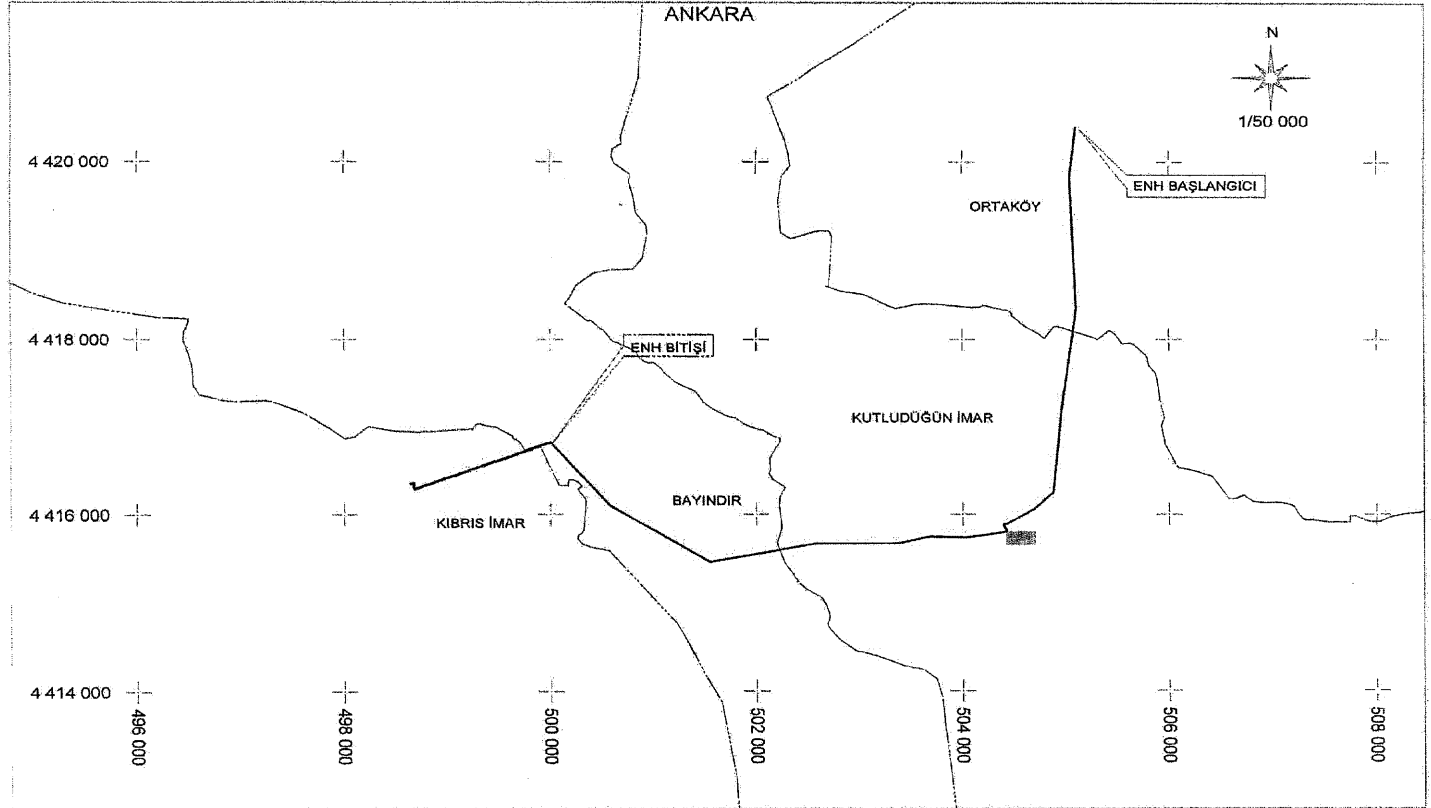


TÜRKİYE ELEKTRİK DAĞITIM A.Ş.
BAŞKENT ELEKTRİK DAĞITIM A.Ş.

- TESIS EDİLECEK ENH
- TESIS EDİLECEK YERALTI
- TESIS EDİLECEK TRAFO

KAYAS TM KIBRIS DM
ENERJİ NAKİL HATTI
KAMULAŞTIRMA YAPILACAK GÜZERGAH

İLİ : ANKARA
İLÇE : MAMAK
MAH. : ORTAKÖY, KUTLUDÜĞÜN İMAR
BAYINDIR, KIBRIS İMAR

DATUM : ED50
D.O.M. : 33
DİLİM GENİŞLİĞİ : 6

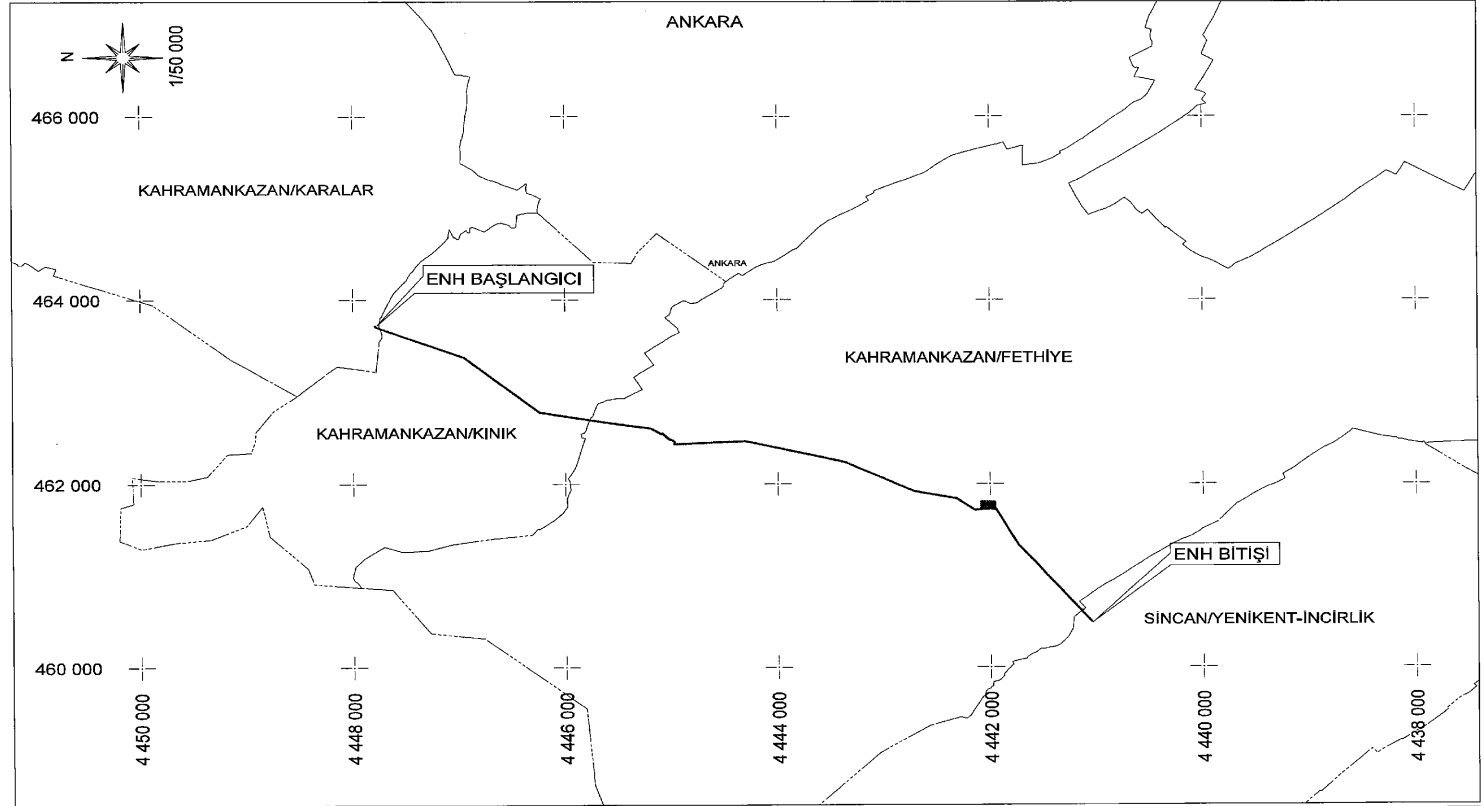


TÜRKİYE ELEKTRİK DAĞITIM A.Ş.
BAŞKENT ELEKTRİK DAĞITIM A.Ş.

- TESIS EDİLECEK ENH
- TESIS EDİLECEK YERALTI
- TESIS EDİLECEK TRAFİO

KINIK DM-YENİ FETHİYE KÖK
ENERJİ NAKİL HATTI
KAMULAŞTIRMA YAPILACAK GÜZERGAH

İL: ANKARA
İLÇE/MAHALLE: KAHRAMANKAZAN/KARALAR
KAHRAMANKAZAN/KINIK , KAHRAMANKAZAN/FETHİYE
SINCAN/YENİKENT- İNCİRLİK

DATUM : ED50
D.O.M. : 33
DİLİM GENİŞLİĞİ : 6

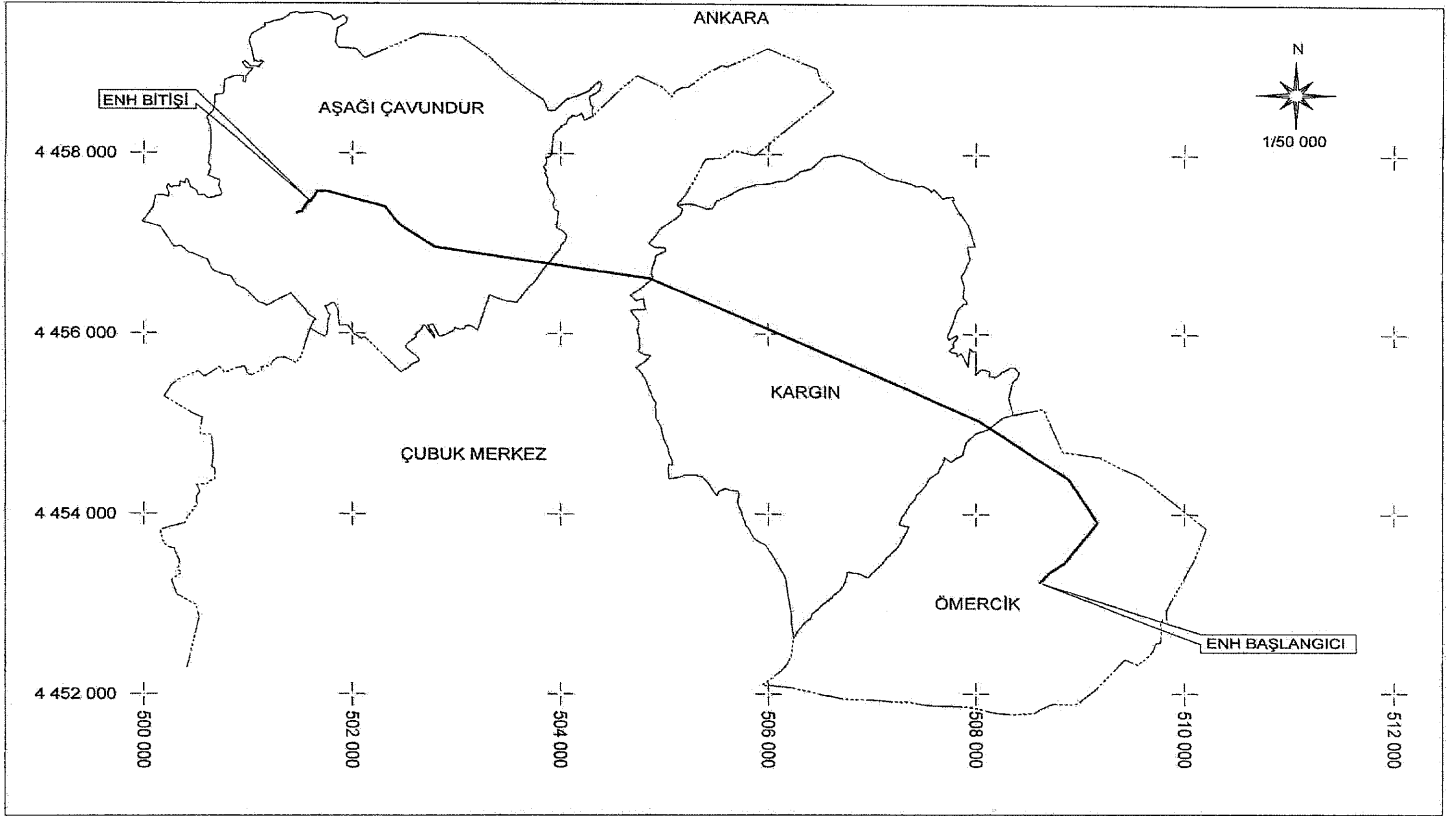


TÜRKİYE ELEKTRİK DAĞITIM A.Ş.
BAŞKENT ELEKTRİK DAĞITIM A.Ş.

- TESIS EDİLECEK ENH
- TESIS EDİLECEK YERALTI
- TESIS EDİLECEK TRAFÖ

ÖMERCİK DM-AŞAĞIÇAVUNDUR KÖK
ENERJİ NAKİL HATTI
KAMULAŞTIRMA YAPILACAK GÜZERGAH

İLİ: ANKARA
İLÇE : ÇUBUK
MAHALLE : ÖMERCİK,KARGIN,ÇUBUK MERKEZ
AŞAĞI ÇAVUNDUR

DATUM : ED50
D.O.M. : 33
DİLİM GENİŞLİĞİ : 6

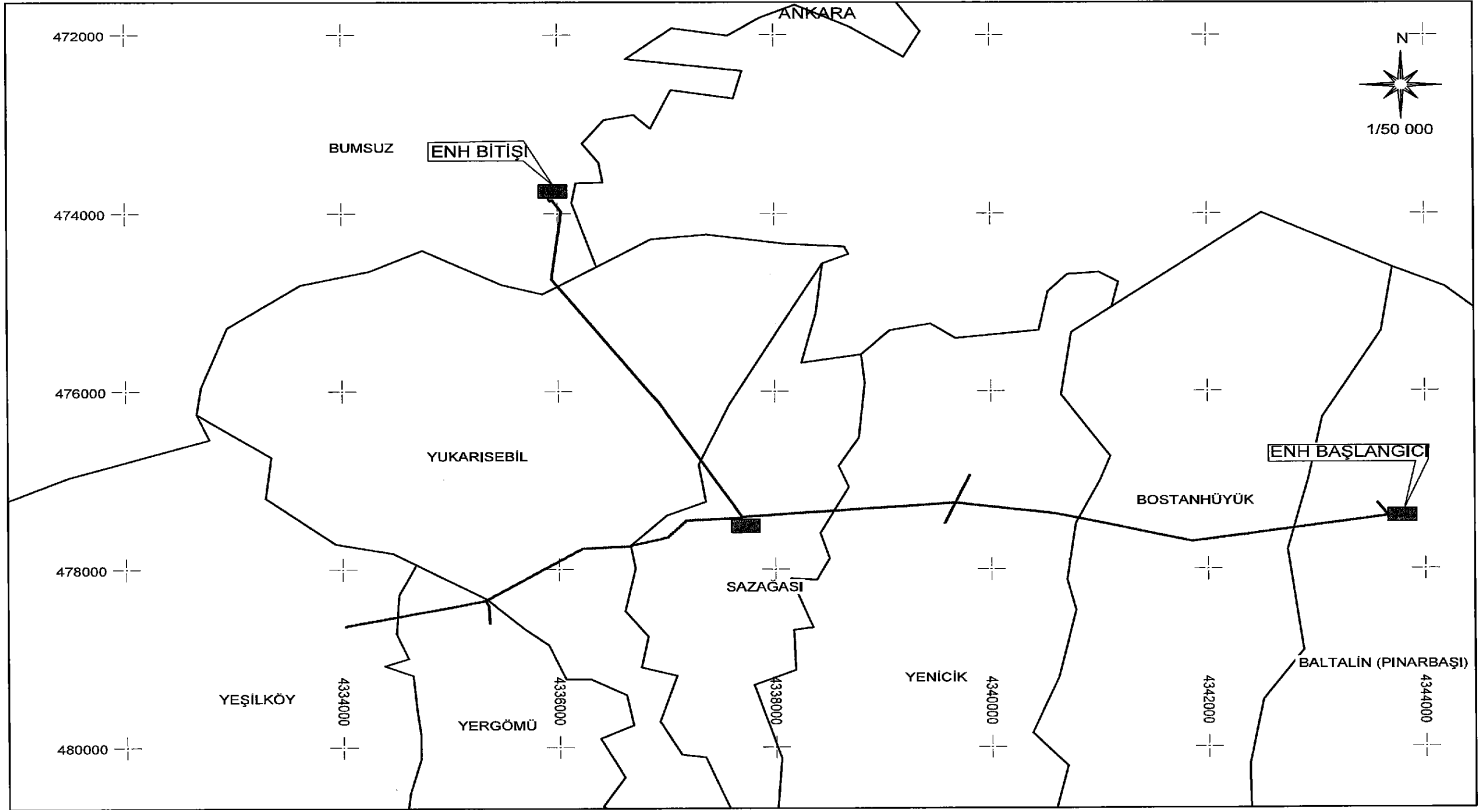


TÜRKİYE ELEKTRİK DAĞITIM A.Ş.
BAŞKENT ELEKTRİK DAĞITIM A.Ş.

- TESİS EDİLECEK TRAFO
- TESİS EDİLECEK ENH
- TESİS EDİLECEK YERALTI

PINARBAŞI KÖK-BUMSUZ KÖK-YEŞİLKÖY
ENERJİ NAKİL HATTI
KAMULAŞTIRMA YAPILACAK GÜZERGAH

İLİ : ANKARA
İLÇE : HAYMANA
MAH. : BALTALIN (PINARBAŞI, BOSTANHÜYÜK,
YENİÇİK, SAZAGASI, YUKARISEBİL, BUMSUZ,
YERGÖMÜ VE YEŞİLKÖY)

DATUM : ED50
D.O.M. : 36
DİLİM GENİŞLİĞİ : 6

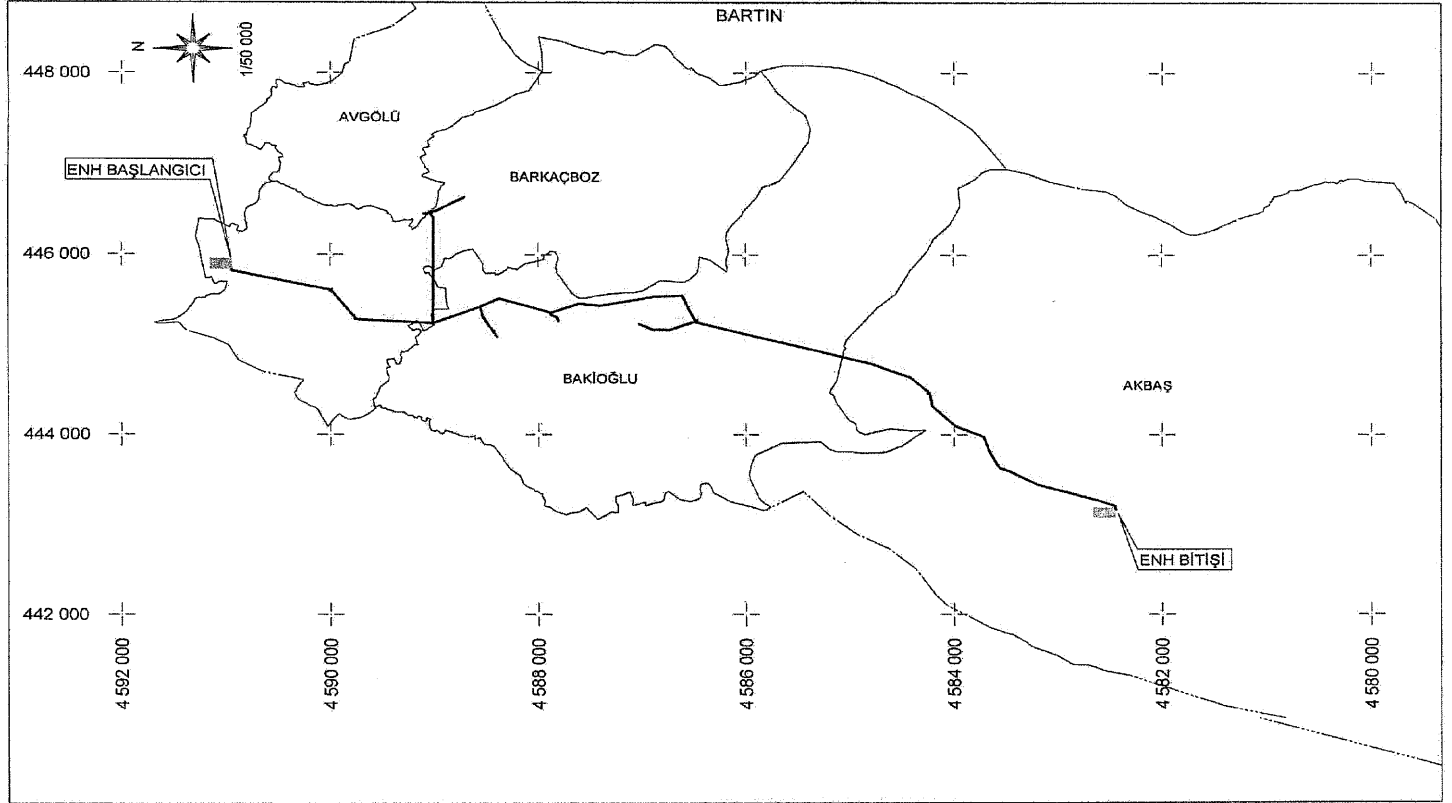


TÜRKİYE ELEKTRİK DAĞITIM A.Ş.
BAŞKENT ELEKTRİK DAĞITIM A.Ş.



— TESIS EDİLECEK ENH
— TESIS EDİLECEK YERALTI
■ TESIS EDİLECEK TRAFİ

BARAJ DM AKBAŞ KÖK
ENERJİ NAKİL HATTI
KAMULAŞTIRMA YAPILACAK GÜZERGAH

İLİ : BARTIN
İLÇE : MERKEZ
MAH. : BARKAÇBOZ,AVGÖLÜ,BAKIOĞLU,AKBAŞ

DATUM : ED50
D.O.M. : 33
DİLİM GENİŞLİĞİ : 6

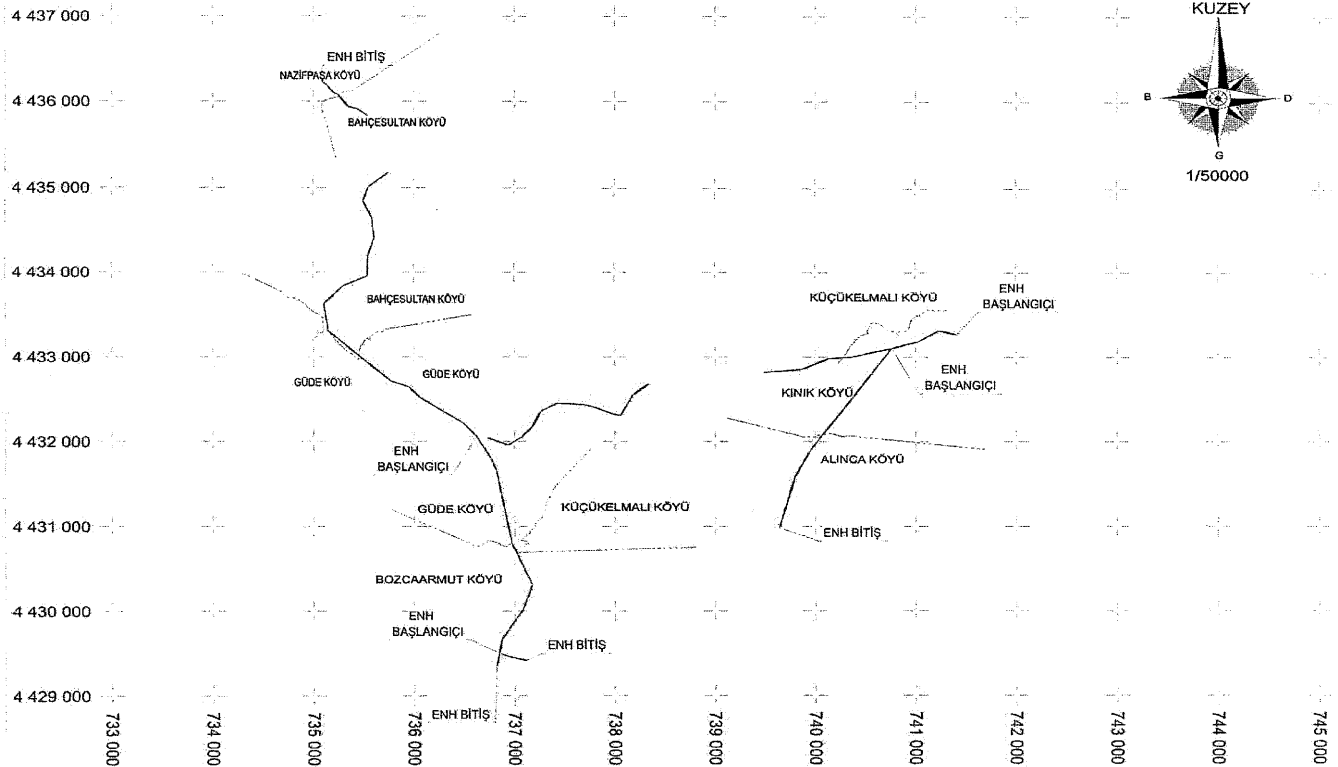

  TÜRKİYE ELEKTRİK DAĞITIM A.Ş. OSMANGAZI ELEKTRİK DAĞITIM A.Ş.	 YERALTI KABLOSU	KINIK KÖY NAZİFPAŞA GRUBU ENH KAMULAŞTIRMA YAPILACAK GÖZERGAH	İLİ : BİLEÇİK İLÇESİ : PAZARYERİ KÖY : KINIK-ALINCA-KÜÇÜKELMALI-GÜDE BOZCAARMUT-BAHÇESULTAN-NAZİFPAŞA	DATUM : ED50 DİLİM NO : 27 DİLİM GENİŞLİĞİ : 6
	 ENERJİ NAKİL HATTI			

DENİZLİ İLİNDE YER ALAN
SARAYKÖY İLÇESİ BEYLERBEYİ MAH.
BATI 380 DM2 KAMULAŞTIRMA



4 196 000

4 195 000

4 194 000

4 193 000

674 000

675 000

676 000

677 000

678 000

679 000

BEYLERBEYİ MAH.

YEŞİLYAYLA MAH.

TÜRKİYE ELEKTRİK DAĞITIM A.Ş.

ADM ELEKTRİK DAĞITIM A.Ş.



TRAFİK DAĞITIM MERKEZLERİ


YERELTİ KABLO KANALI

SARAYKÖY İLÇESİ
BEYLERBEYİ MAHALLESİ
BATI 380 DM2 KAMULAŞTIRMA

İLİ: DENİZLİ
İLÇESİ: SARAYKÖY
KÖY/MAH: BEYLERBEYİ

DATUM: ED50
D.NO: 35
DİLİM GENİŞLİĞİ: 6 °

Gökçeyaka
Tapulama Sahası

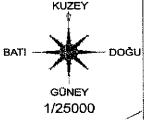

Yumrutaş
Tapulama Sahası

N22C4




ENH BAŞLANGICI

Bıçakçı
Tapulama Sahası

ENH BİTİŞİ

Cevizli
Tapulama Sahası


TÜRKİYE ELEKTRİK DAĞITIM A.Ş
ADM ELEKTRİK DAĞITIM A.Ş

 ÇAMELİ CEVİZLİ TR3 ŞEVİRİN ENH TESİSİ
 YERALTI KABLO KANALI
 TRAF0-DAĞITIM MERKEZLERİ



ÇAMELİ CEVİZLİ TR3-ŞEVİRİN ENH TESİSİ
KAMULAŞTIRMA GÜZERGAHI

İLİ: DENİZLİ
İLÇESİ: ÇAMELİ
KÖY/MAH: CEVİZLİ

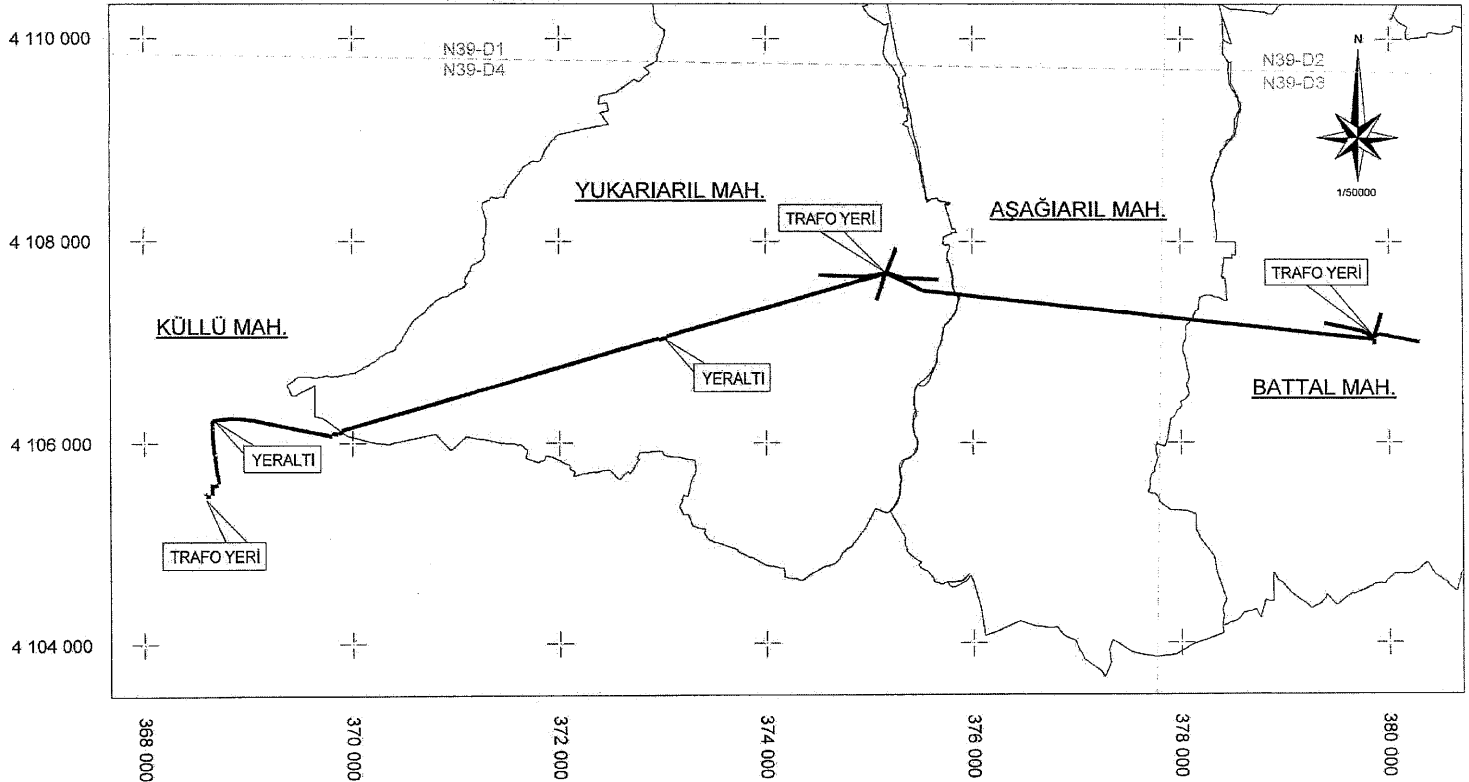DATUM: ITRF
D.NO: 35
DİLİM GENİŞLİĞİ: 6 °




TÜRKİYE ELEKTRİK DAĞITIM A.Ş.
TOROSLAR ELEKTRİK DAĞITIM A.Ş.

— ENERJİ NAKİL HATTI
 TRAFO-DAĞITIM MERKEZLERİ
 YER ALTI KABLOSU

SEH-SANAYİ TM - ARIL DM ENH
 ENERJİ NAKİL HATTI
 KAMULAŞTIRMA YAPILACAK GÜZERGAH

İLİ : GAZİANTEP
 İLÇESİ : ŞEHİTKAMİL
 MAH : AŞAĞIARIL, BATTAL,
 KÜLLÜ, YUKARIARIL

DATUM : ED50
 D.O.M. : 39
 DİLEM GENİŞLİĞİ: 6°

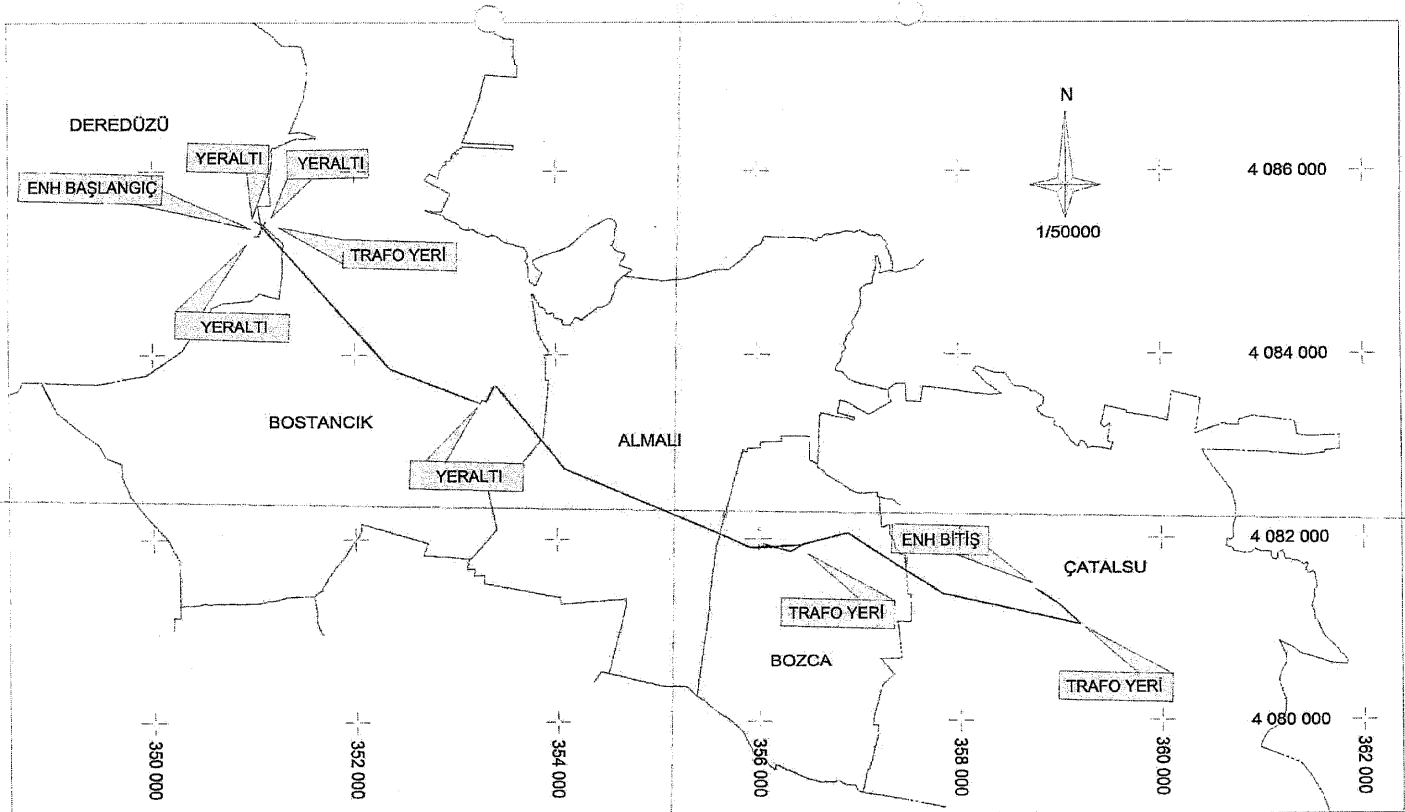


TÜRKİYE ELEKTRİK DAĞITIM A.Ş.
TOROSLAR ELEKTRİK DAĞITIM A.Ş.

— ENERJİ NAKİL HATTI
■ TR - DM - KÖK
- - - - - YER ALTI KABLOSU

ALMALI-ÇATALSU ENERJİ NAKİL HATTI
KAMULAŞTIRMA YAPILACAK GÜZERGAH
25000 LİK PAFTA NO : 038-B1 038-B2
038-B3 038-B4

İLİ : GAZİANTEP
İLÇESİ : ŞAHİNBEY-OĞUZELİ
KÖY : DEREDÜZÜ, BOSTANCIK
ALMALI, BOZCA, ÇATALSU

DATUM : ED50
D NO : 39
DİLİM GENİŞLİĞİ : 6°

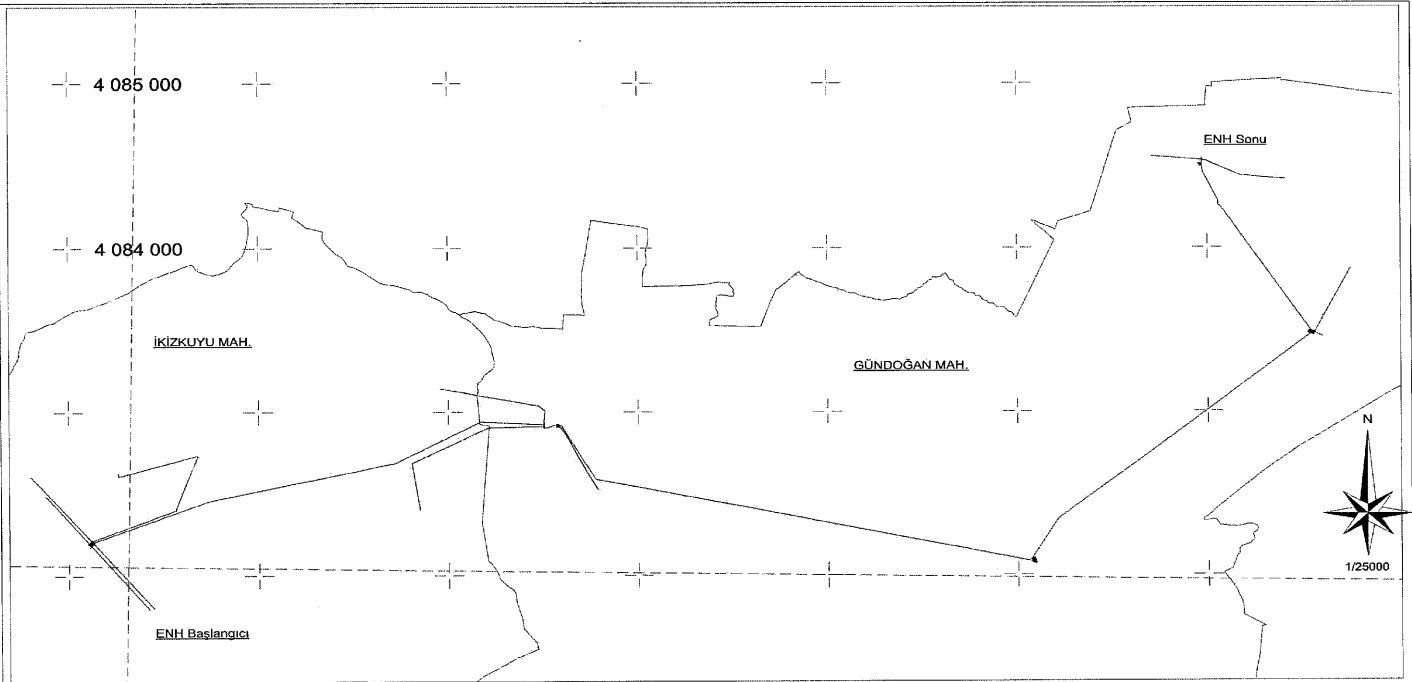


TÜRKİYE ELEKTRİK DAĞITIM A.Ş.
TOROSLAR ELEKTRİK DAĞITIM A.Ş.

— ENERJİ NAKİL HATTI
■ TRAFO-DAĞITIM MERKEZLERİ
— YER ALTI KABLOSU



9G3030 - İKİZKUYUDM-KARATAŞ KÖK ENH
ENERJİ NAKİL HATTI
KAMULAŞTIRMA YAPILACAK GÜZERGAH

İLİ : GAZİANTEP
İLÇESİ : OĞUZELİ
MAH : İKİZKUYU, GÜNDOĞAN

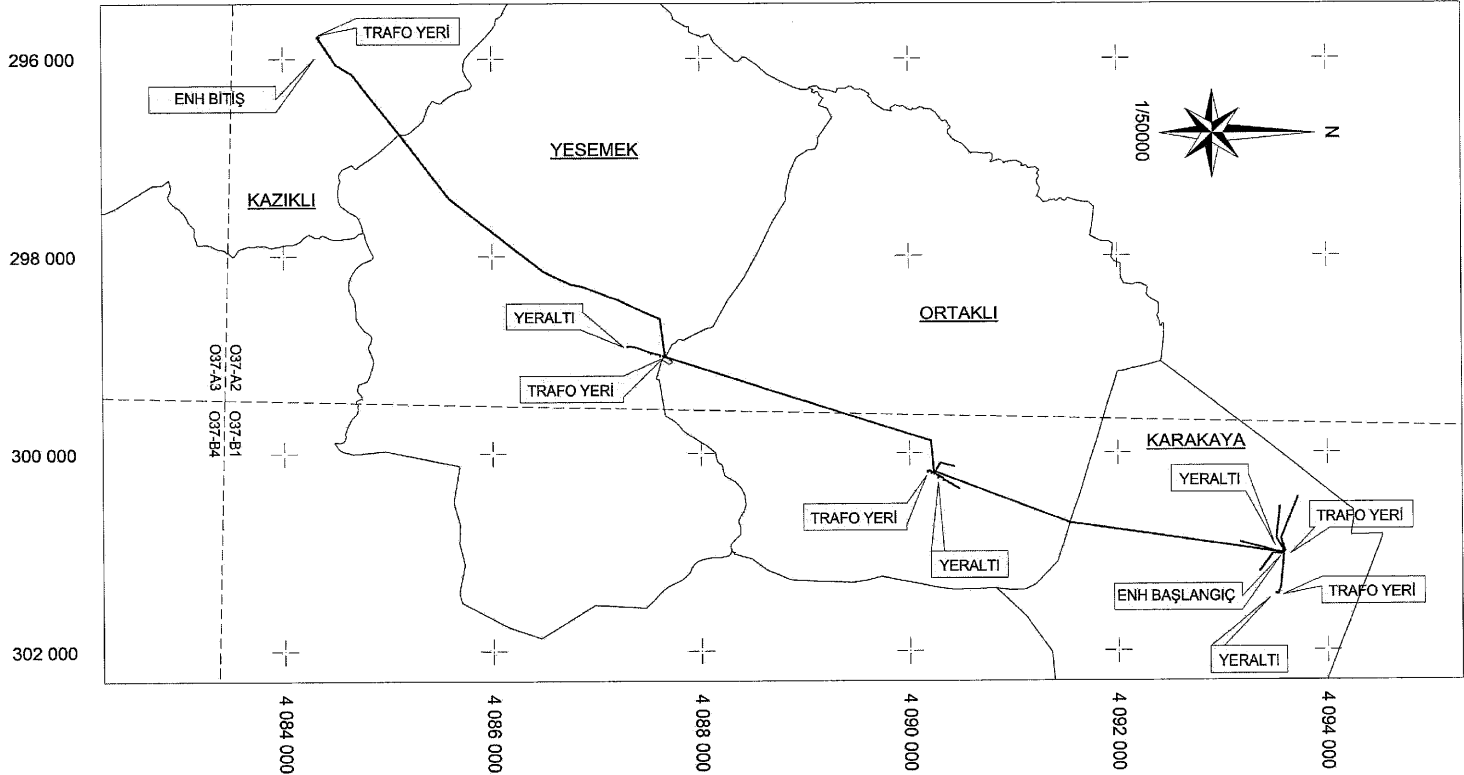DATUM : ED50
D.O.M. : 39
DİLİM GENİŞLİĞİ : 6°




TÜRKİYE ELEKTRİK DAĞITIM A.Ş.
TOROSLAR ELEKTRİK DAĞITIM A.Ş.

— ENERJİ NAKİL HATTI
 TRAFYO-DAĞITIM MERKEZLERİ
 YER ALTI KABLOSU

YG5065 - KARAKAYA DM-ORTAKLI-YESEMEK ÇIKIŞI
 ENERJİ NAKİL HATTI
 KAMULAŞTIRMA YAPILACAK GÜZERGAH
 25000 PAFTA ADI : O37-A2 ve O37-B1

İLİ : GAZİANTEP
 İLÇESİ : İSLAHIYE
 MAH : KARAKAYA, KAZIKLI
 ORTAKLI, YESEMEK

DATUM : ED50
 D.O.M. : 38
 DİLİM GENİŞLİĞİ : 6°

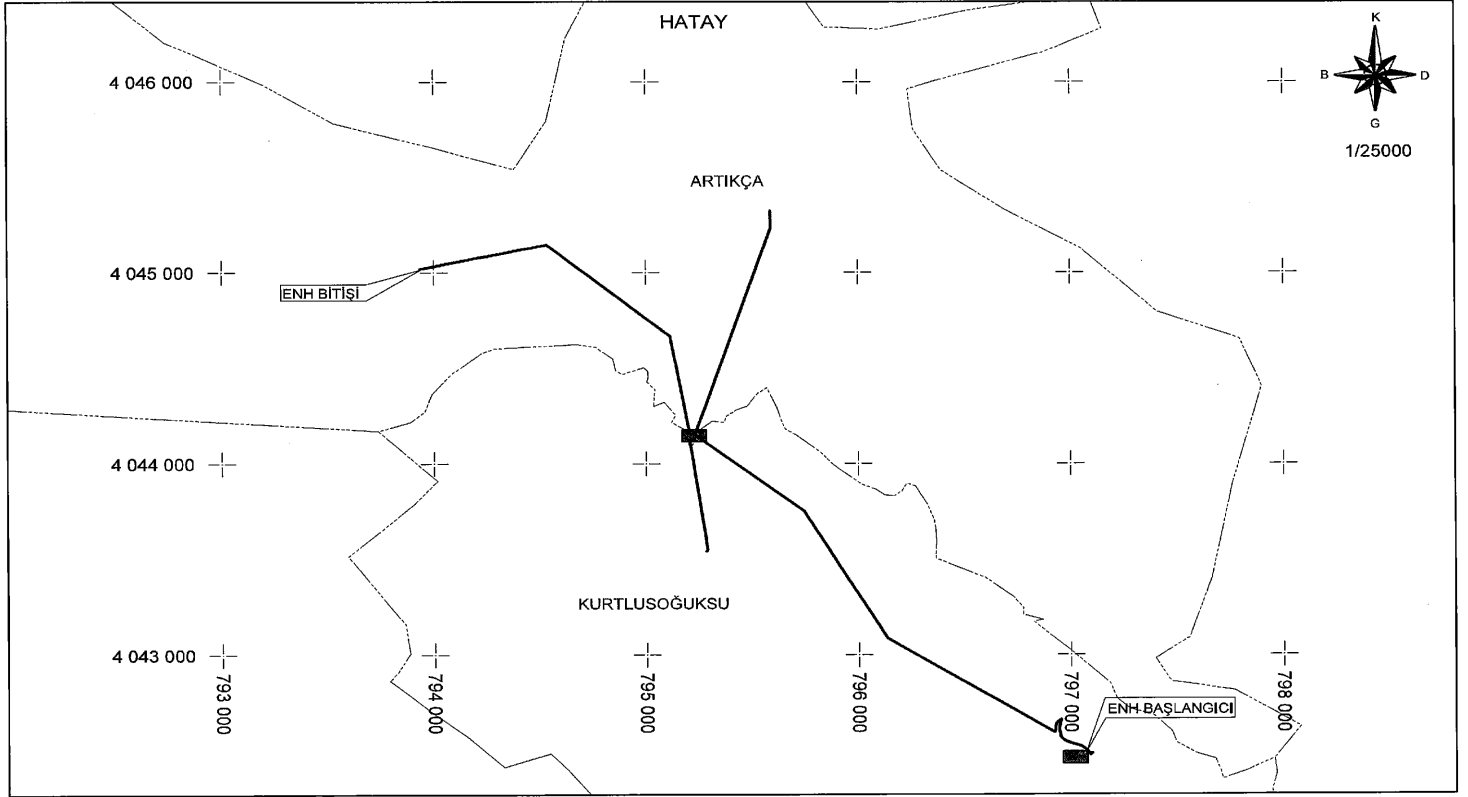


TÜRKİYE ELEKTRİK DAĞITIM A.Ş.
TOROSLAR ELEKTRİK DAĞITIM A.Ş.

— TESİS EDİLECEK ENH
— TESİS EDİLECEK YER ALTI
■ TESİS EDİLECEK TRAFİ

9H3181-ARKITÇA
ENERJİ NAKİL HATTI
KAMULAŞTIRMA YAPILACAK GÜZERGAH

İLİ: HATAY
İLÇESİ: KIRIKHAN
MAH.: KURLUSOĞUKSU VE ARTIKÇA

DATUM : ED50
D.O.M. : 36
DİLİM GENİŞLİĞİ : 6

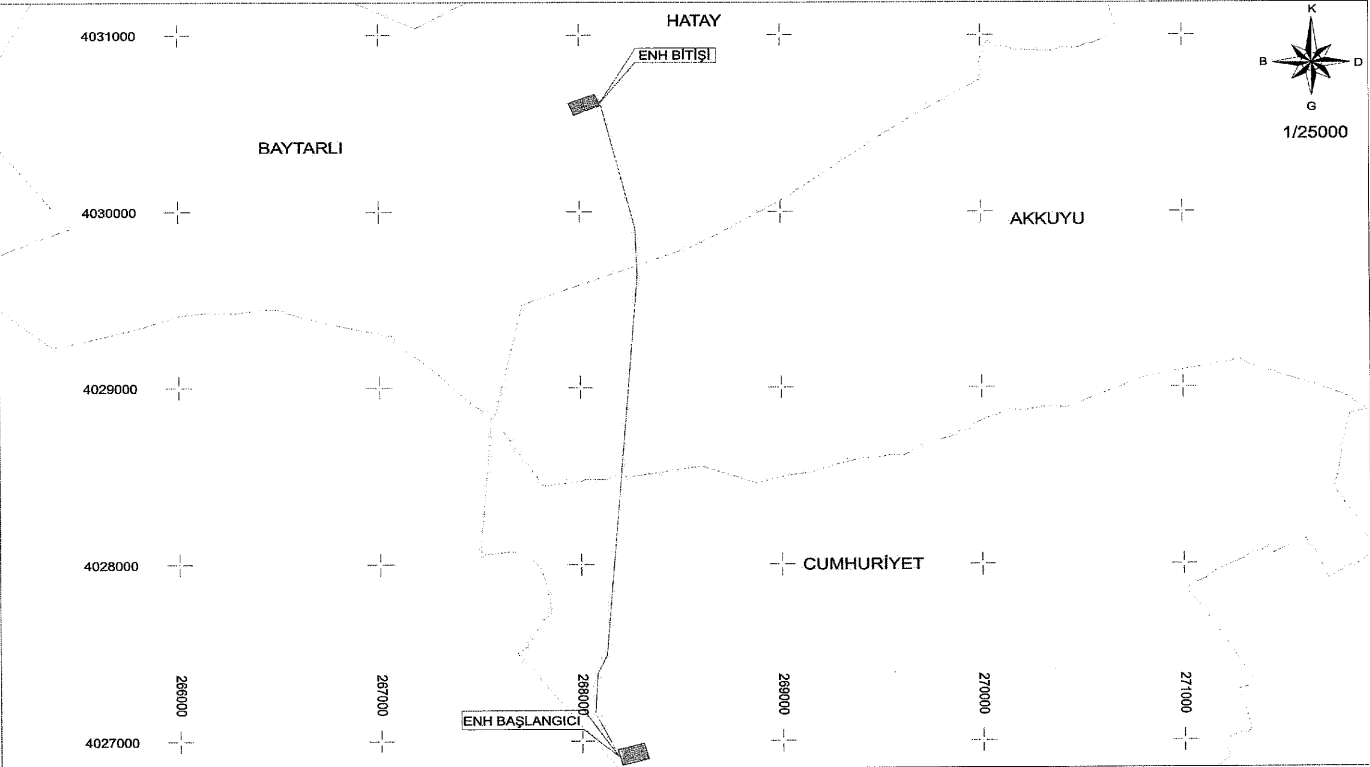


TÜRKİYE ELEKTRİK DAĞITIM A.Ş.
TOROSLAR ELEKTRİK DAĞITIM A.Ş.

- TESİS EDİLECEK ENH
- TESİS EDİLECEK YER ALTI
- TESİS EDİLECEK TRAFÖ

9H3193-KUMLU-GÜVENTAŞ
ENERJİ NAKİL HATTI
KAMULAŞTIRMA YAPILACAK GÜZERGAH


İLİ: HATAY
İLÇESİ: KUMLU, KIRIKHAN
MAH.: CUMHURİYET, AKKUYU, BAYTARLI

DATUM : ED50
D.O.M. : 39
DİLİM GENİŞLİĞİ : 6

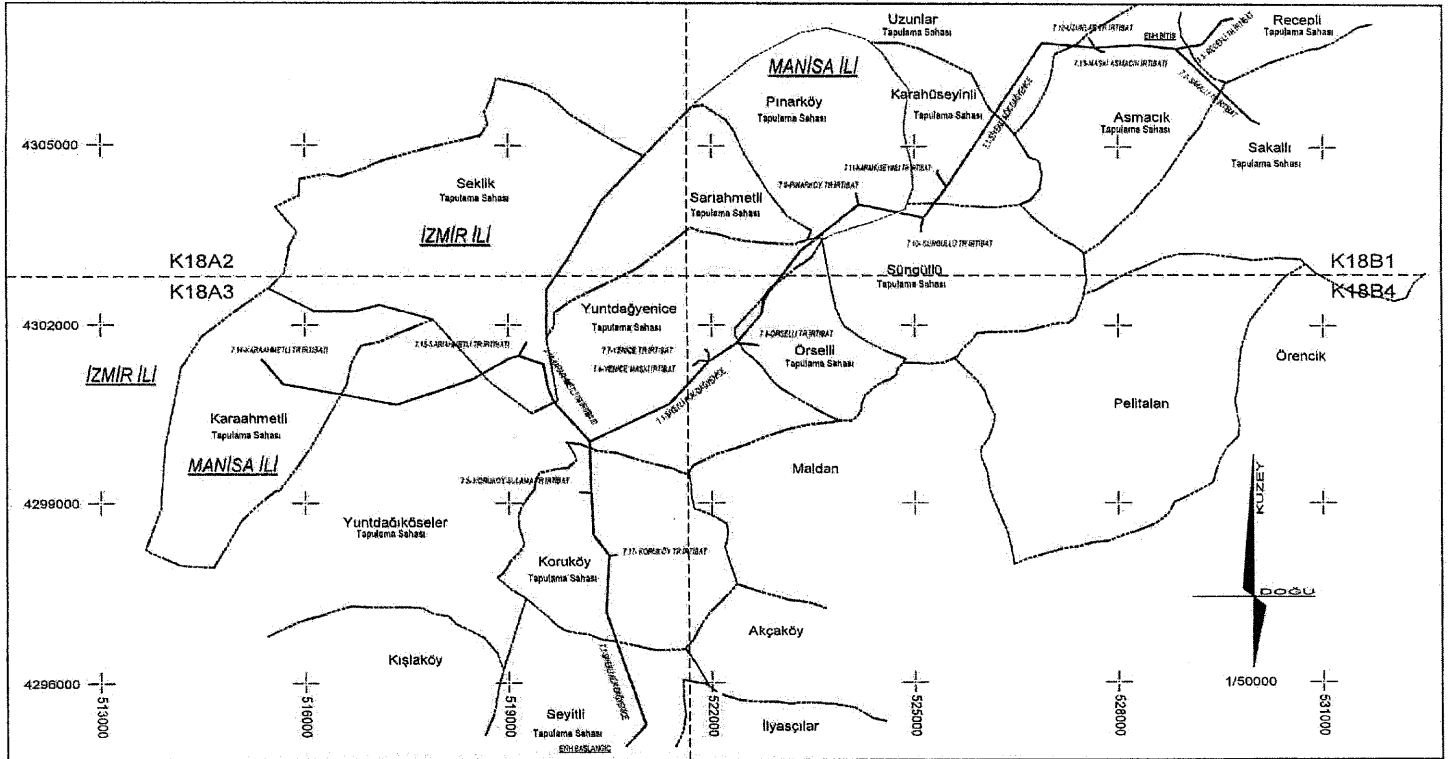

TÜRKİYE ELEKTRİK DAĞITIM A.Ş

GDZ ELEKTRİK DAĞITIM A.Ş

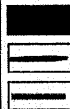

TRAF0


ENH

YERALTI

MANİSA İLİ YUNUSEMRE İLÇESİ
DAĞYENİCE ENH YENİLEME PROJESİ
KAMULAŞTIRMA GÜZERGAHI

İLİ:İZMİR
İLÇESİ:BERGAMA
KÖY/MAH:SEKİLİK
İLİ:MANİSA
İLÇESİ:YUNUSEMRE
KÖY/MAH: SEYİTLİ, KORUKÖY, YUNT, YENİCE, ÖRSELLİ,
SÜNGÜLLÜ, PINARKÖY, KARA HÜSEYİNİLİ, KARA AHMETLİ,
ASMACIK, UZUNLAR, RECEPLİ, KÖŞELER, SAKALLI

DATUM: ITRF
D.NO: 35
DİLİM GENİŞLİĞİ: 6 °

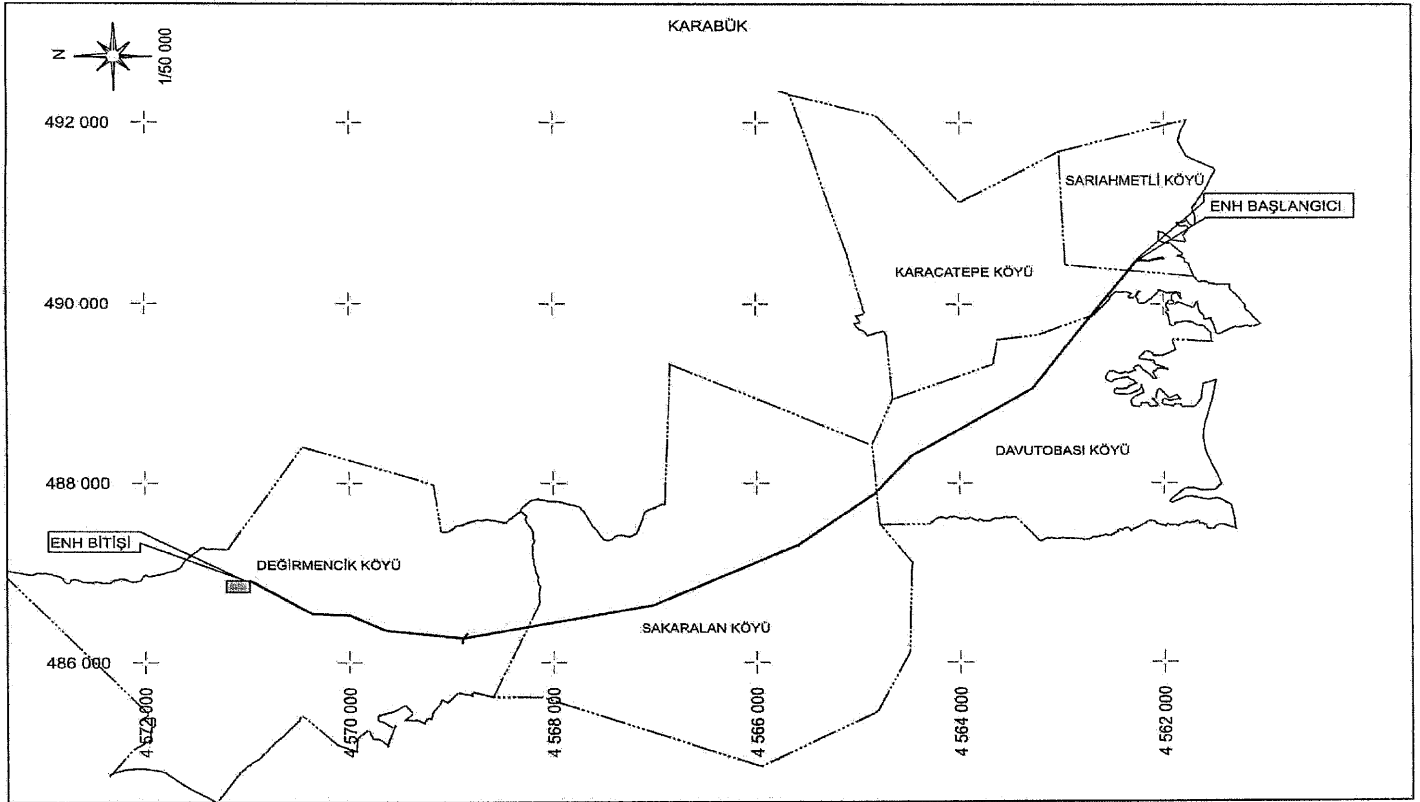


TÜRKİYE ELEKTRİK DAĞITIM A.Ş.
BAŞKENT ELEKTRİK DAĞITIM A.Ş.

— TESIS EDİLECEK ENH
— TESIS EDİLECEK YERALTI
■ TESIS EDİLECEK TRAFÖ


 
 
AYDIN İM-DEĞİRMENCİK KÖK ARASI
ENERJİ NAKİL HATTI
KAMULAŞTIRMA YAPILACAK GÜZERGAH

İL : KARABÜK
İLÇE : SAFRANBOLU
MAH. : SARIAHMETLİ,KARACATEPE,DAVUTOBASİ
SAKARALAN,DEĞİRMENCİK

DATUM : ED50
D.O.M. : 33
DİLİM GENİŞLİĞİ : 6

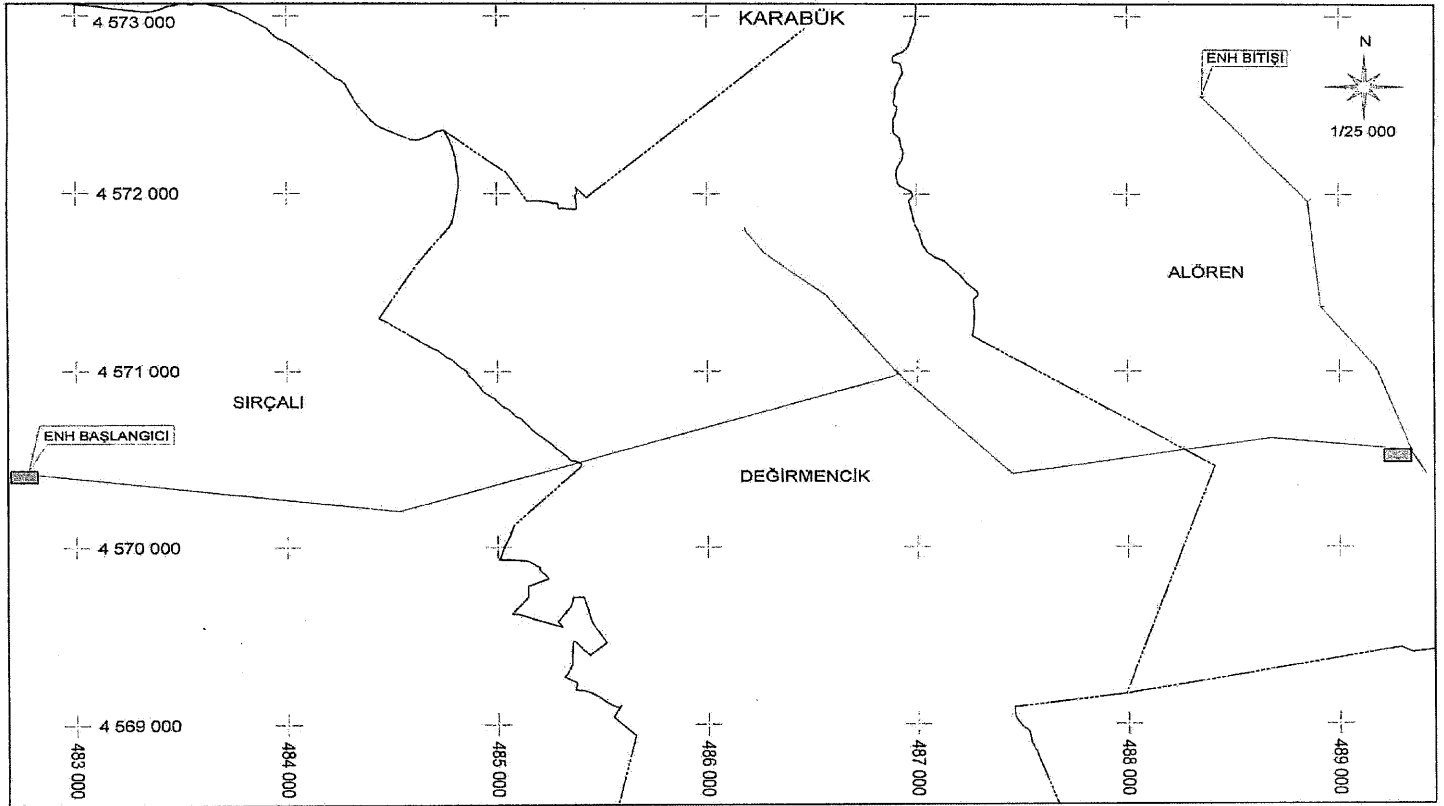


TÜRKİYE ELEKTRİK DAĞITIM A.Ş.
BAŞKENT ELEKTRİK DAĞITIM A.Ş.

 TESIS EDİLECEK TRAFO
 TESIS EDİLECEK ENH
 TESIS EDİLECEK YERALTI

SIRÇALI KÖK-DEĞİRMENCİK KÖK-ALÖREN ENH
ENERJİ NAKİL HATTI
KAMULAŞTIRMA YAPILACAK GÜZERGAH

İLİ : KARABÜK
İLÇE : SAFRANBOLU
MAH. : SIRÇALI, DEĞİRMENCİK VE ALÖREN

DATUM : ED50
D.O.M. : 36
DİLİM GENİŞLİĞİ : 6

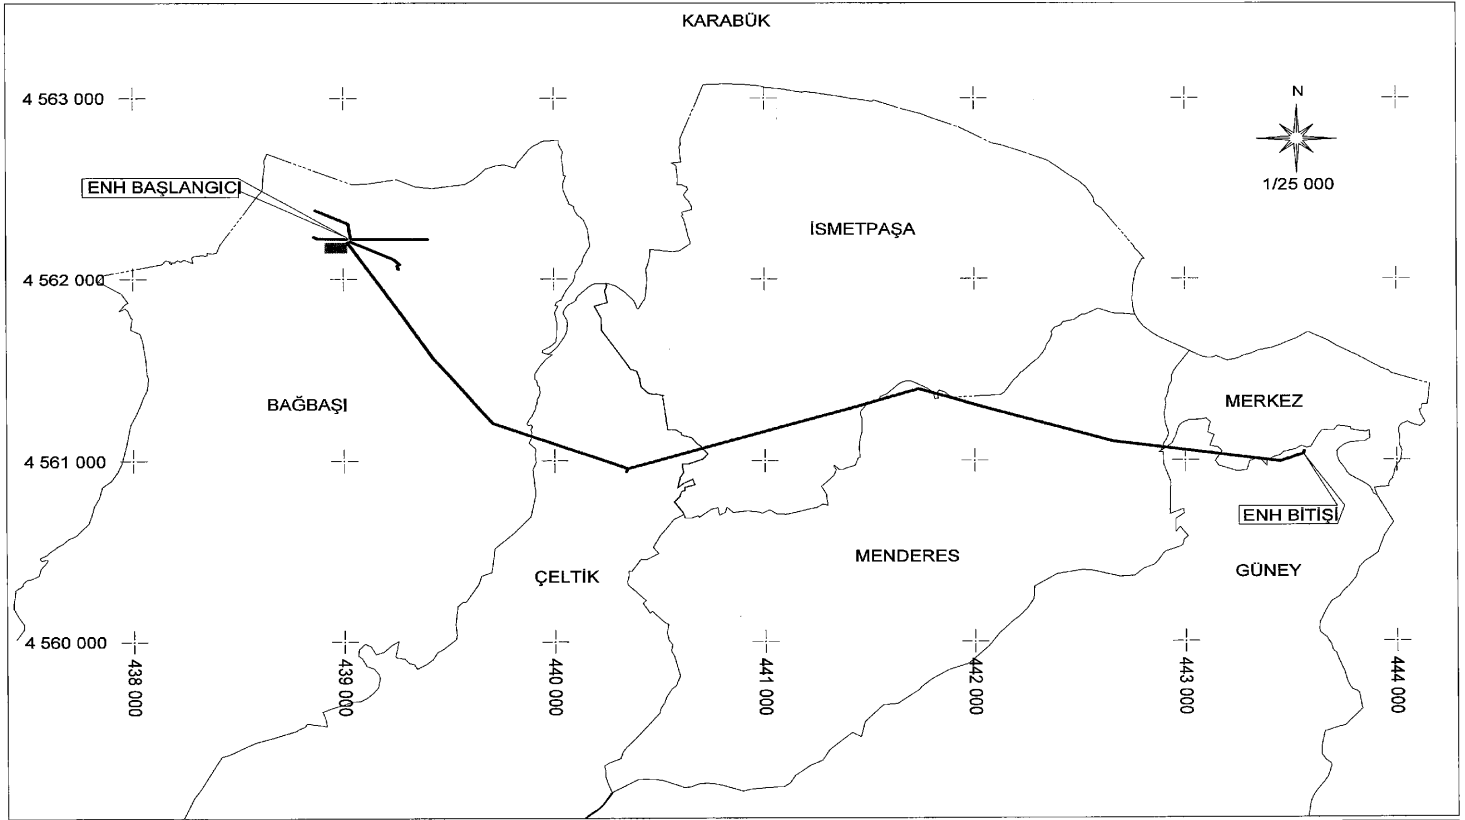


TÜRKİYE ELEKTRİK DAĞITIM A.Ş.
BAŞKENT ELEKTRİK DAĞITIM A.Ş.

- TESIS EDİLECEK ENH
- TESIS EDİLECEK YERALTI
- TESIS EDİLECEK TRAFİ

YENİKÖY DM - YIRMİBEŞLER KÖK ENH
ENERJİ NAKİL HATTI
KAMULAŞTIRMA YAPILACAK GÜZERGAH

İLİ: KARABÜK
İLÇE: YENİCE
MAHALLE: BAĞBAŞI, ÇELTİK, İSMETPAŞA
MENDERES, MERKEZ, GÜNEY

DATUM : ED50
D.O.M. : 33
DİLİM GENİŞLİĞİ : 6

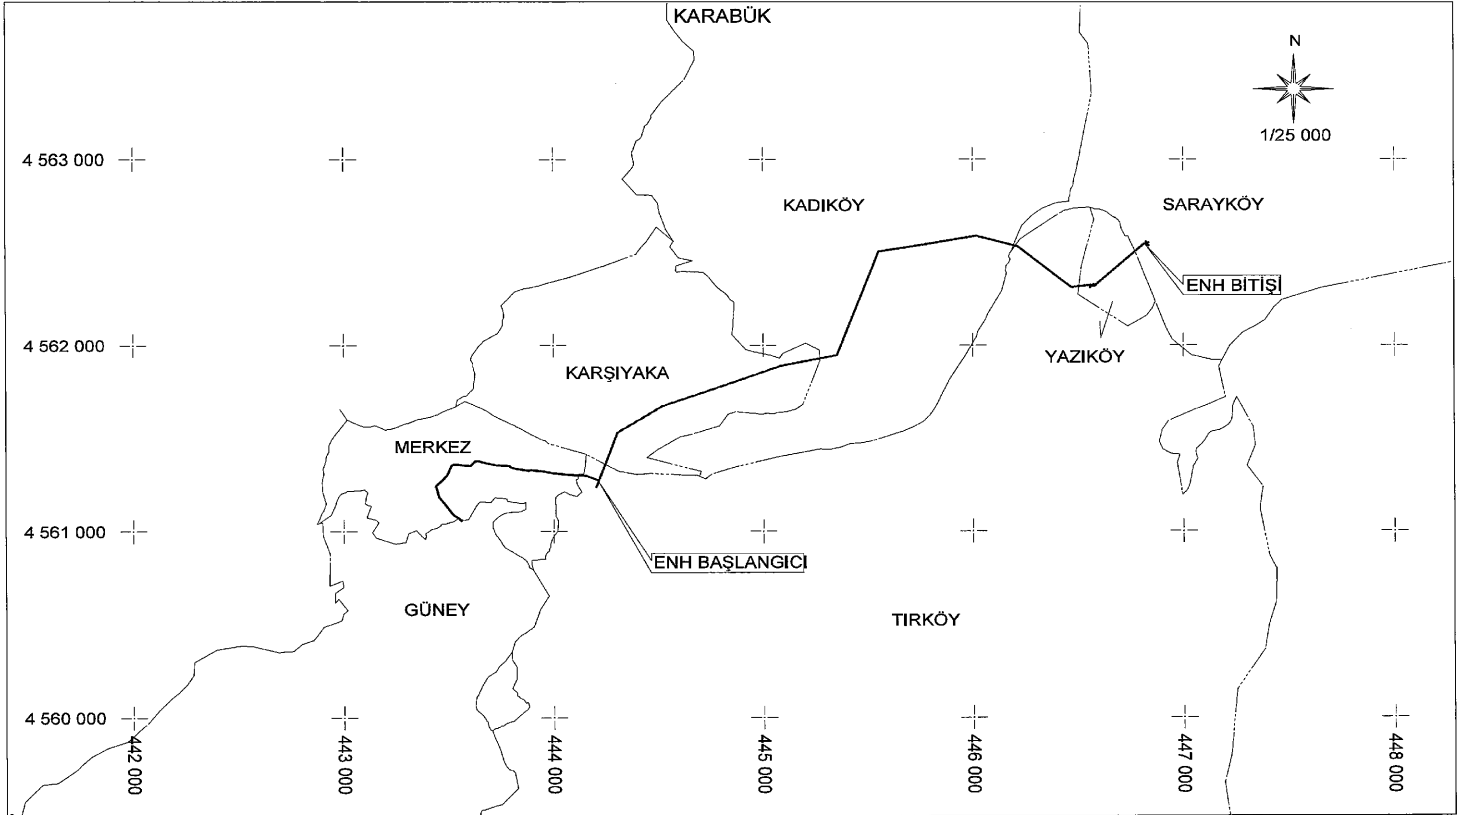


TÜRKİYE ELEKTRİK DAĞITIM A.Ş.
BAŞKENT ELEKTRİK DAĞITIM A.Ş.

- TESIS EDİLECEK ENH
- TESIS EDİLECEK YERALTI
- TESIS EDİLECEK TRAFİ

YİRMİBEŞLER KÖK - SARAY DM
ENERJİ NAKİL HATTI
KAMULAŞTIRMA YAPILACAK GÜZERGAH

İLİ: KARABÜK
İLÇE: YENİCE
İLÇE/MAHALLE: GÜNEY, MERKEZ, TIRKÖY,
KADIKÖY, KARŞIYAKA, YAZIKÖY, SARAYKÖY

DATUM : ED50
D.O.M. : 33
DİLİM GENİŞLİĞİ : 6

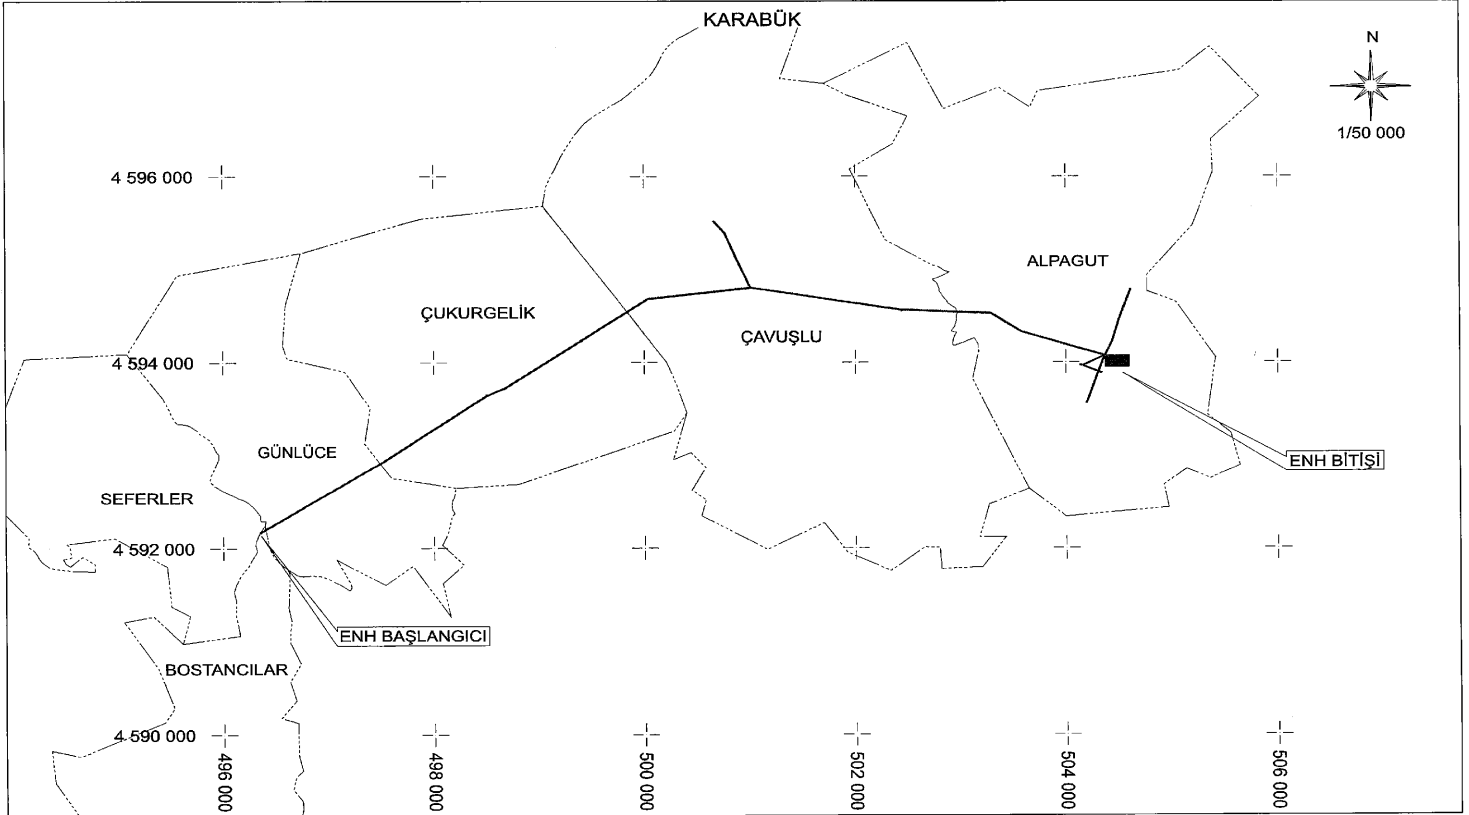


TÜRKİYE ELEKTRİK DAĞITIM A.Ş.
BAŞKENT ELEKTRİK DAĞITIM A.Ş.

- TESIS EDİLECEK ENH
- TESIS EDİLECEK YERALTI
- TESIS EDİLECEK TRAFİ

GÜNLÜCE KÖK - ALPAGUT KÖK
ENERJİ NAKİL HATTI
KAMULAŞTIRMA YAPILACAK GÜZERGAH

İLİ: KARABÜK
İLÇE: EFLANİ
MAHALLE: SEFERLER, BOSTANCILAR, GÜNLÜCE
ÇUKURGELİK, ÇAVUŞLU, ALPAGUT

DATUM : ED50
D.O.M. : 33
DİLİM GENİŞLİĞİ : 6

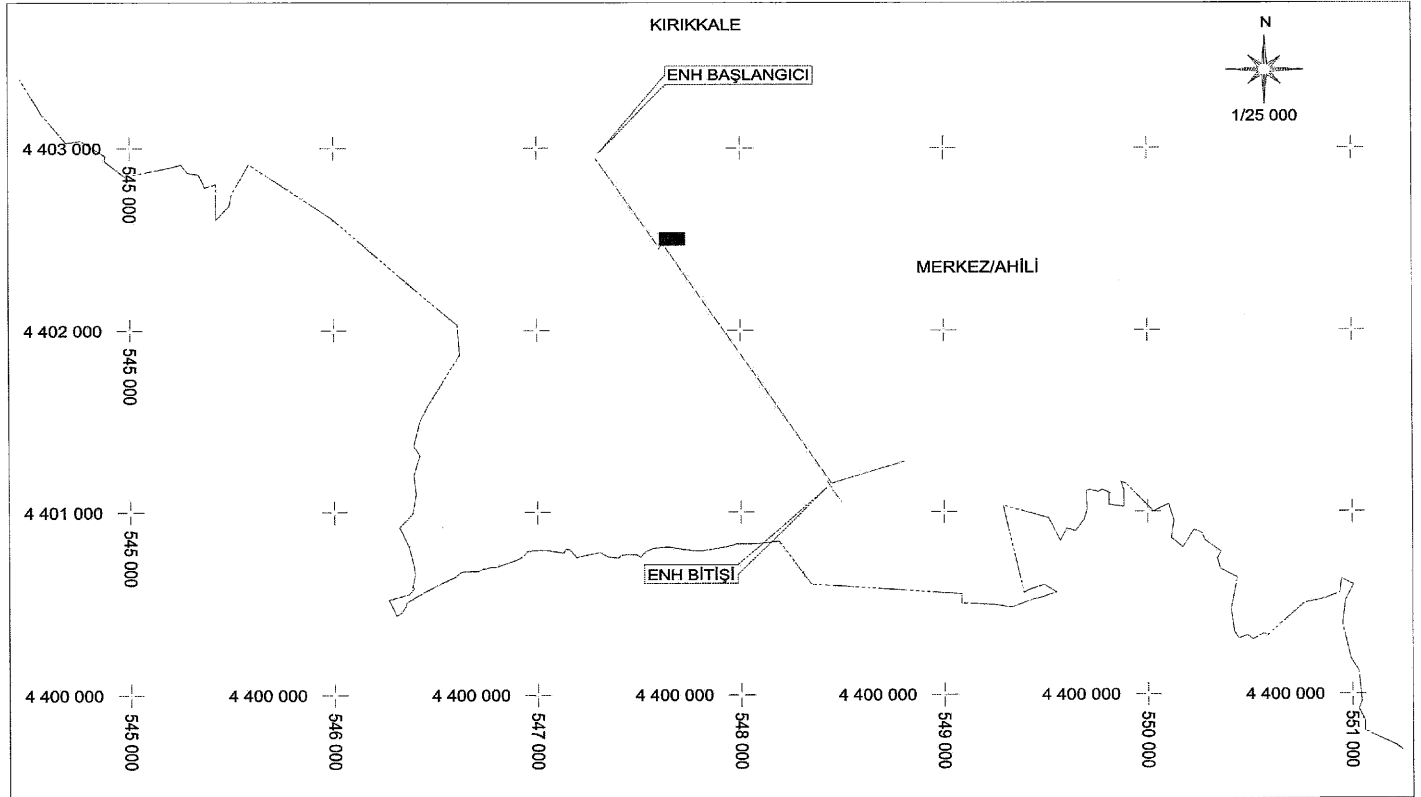


TÜRKİYE ELEKTRİK DAĞITIM A.Ş.
BAŞKENT ELEKTRİK DAĞITIM A.Ş.

--- TESIS EDİLECEK ENH
— TESIS EDİLECEK YERALTI
■ TESIS EDİLECEK TRAFİ

HASANABDAL KÖK - ÇİPİ
ENERJİ NAKİL HATTI
KAMULAŞTIRMA YAPILACAK GÜZERGAH

İLİ: KIRIKKALE
İLÇE/MAHALLE: MERKEZ/AHILI

DATUM : ED50
D.O.M. : 33
DİJİM GENİŞLİĞİ : 6

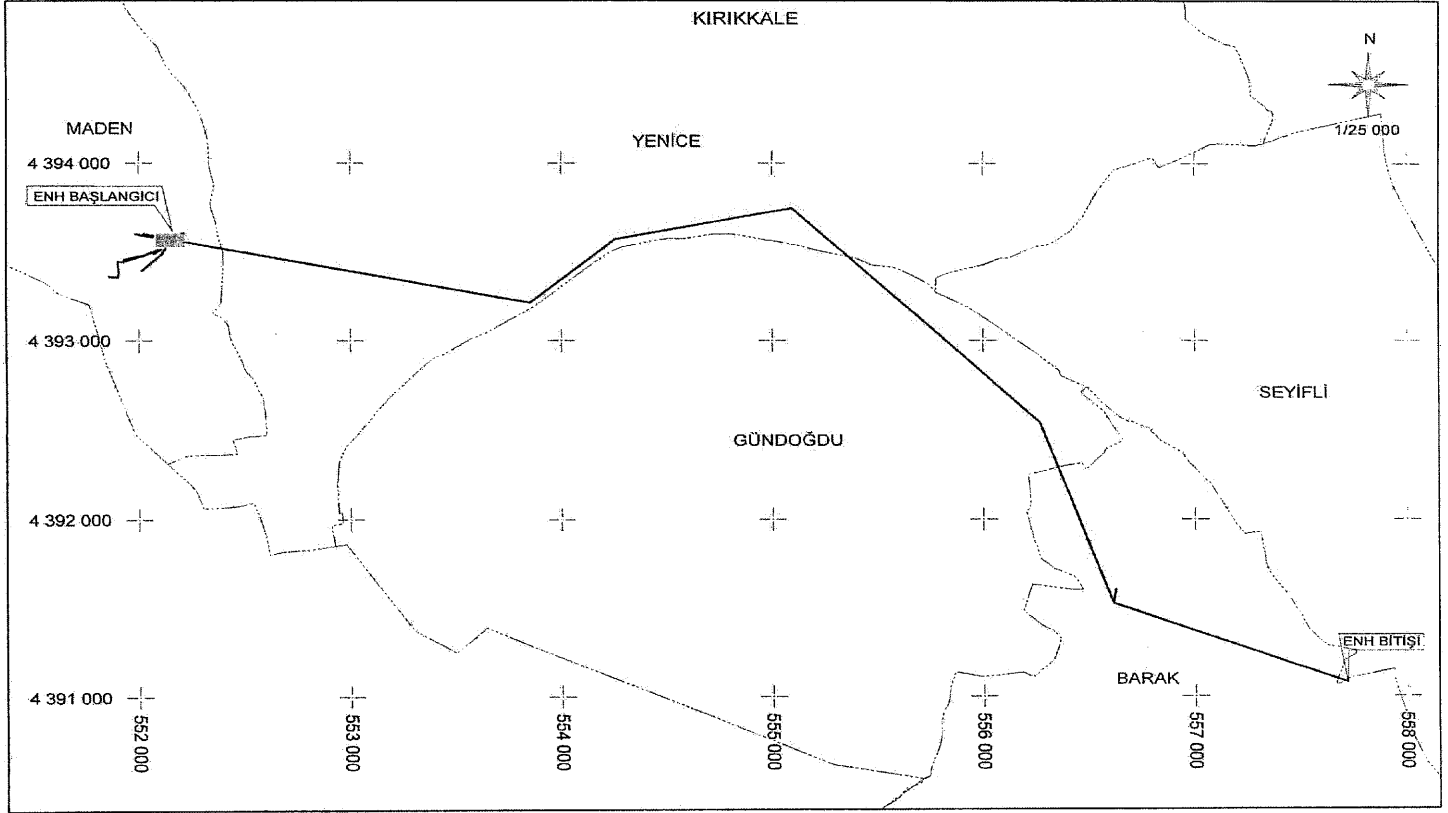


TÜRKİYE ELEKTRİK DAĞITIM A.Ş.
BAŞKENT ELEKTRİK DAĞITIM A.Ş.

TESİS EDİLECEK TRAFİO
TESİS EDİLECEK ENH
TESİS EDİLECEK YERALT


KESKİN DM - SEYİFLİ DM
ENERJİ NAKİL HATTI
KAMULAŞTIRMA YAPILACAK GÜZERGAH

İLİ : KIRIKKALE
İLÇE : KESKİN
MAH. : MADEN, YENİCE, GÜNDOĞDU,
BARAK VE SEYİFLİ

DATUM : ED50
D.O.M. : 36
DİLİM GENİŞLİĞİ : 6

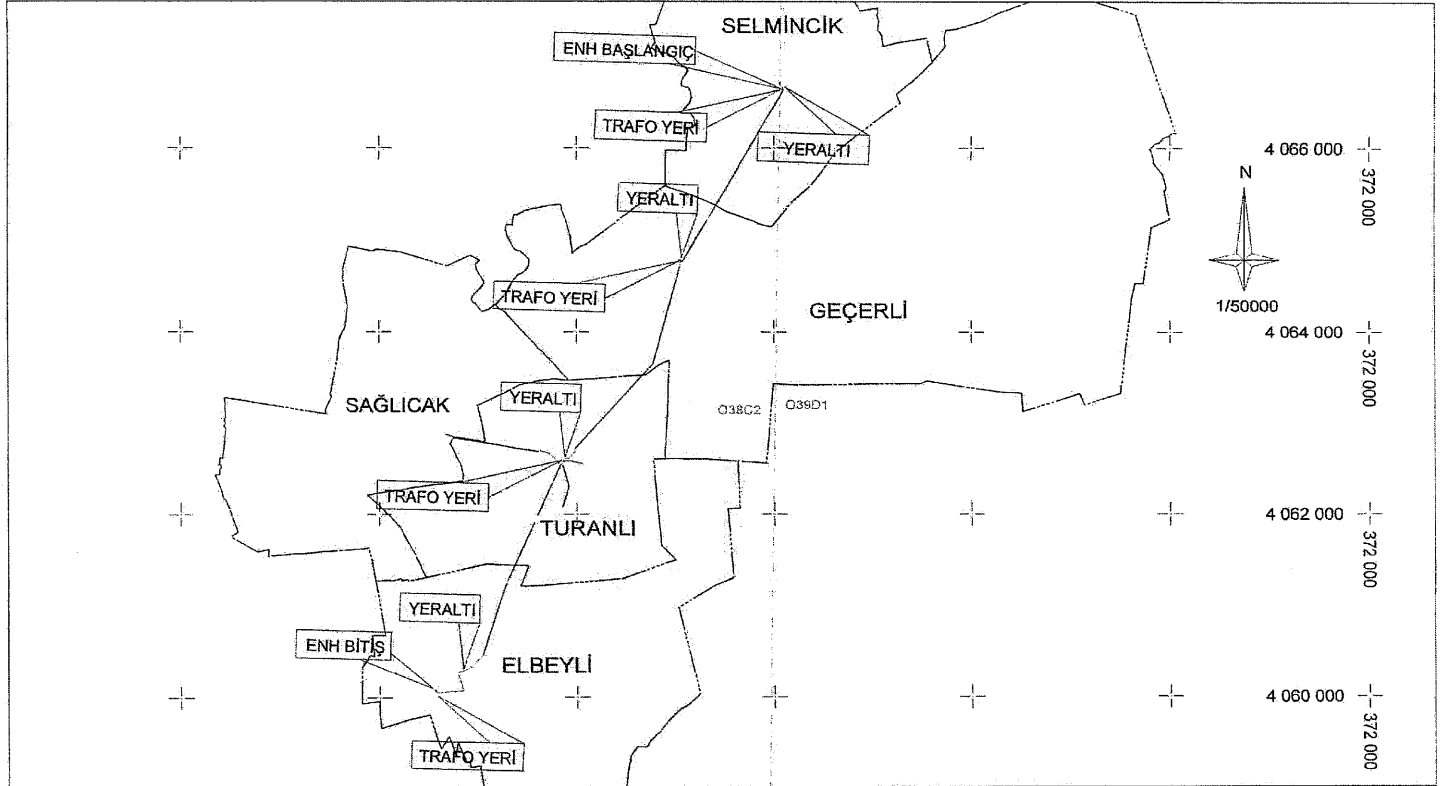


TÜRKİYE ELEKTRİK DAĞITIM A.Ş.
TOROSLAR ELEKTRİK DAĞITIM A.Ş.

— ENERJİ NAKİL HATTI
 TR - DM - KÖK
 YER ALTI KABLOSU


9K4004 ELBEYLİ DM - TURANLI KÖK ENERJİ NAKİL HATTI
 KAMULAŞTIRMA YAPILACAK GÜZERGAH
 25000 LİK PAFTA NO : 038C2 ve 039D1

İLİ KILIS
 İLÇESİ : ELBEYLİ
 KÖY : ELBEYLİ, TURANLI
 SAĞLICAK, GEÇERLİ
 SELMİNCİK

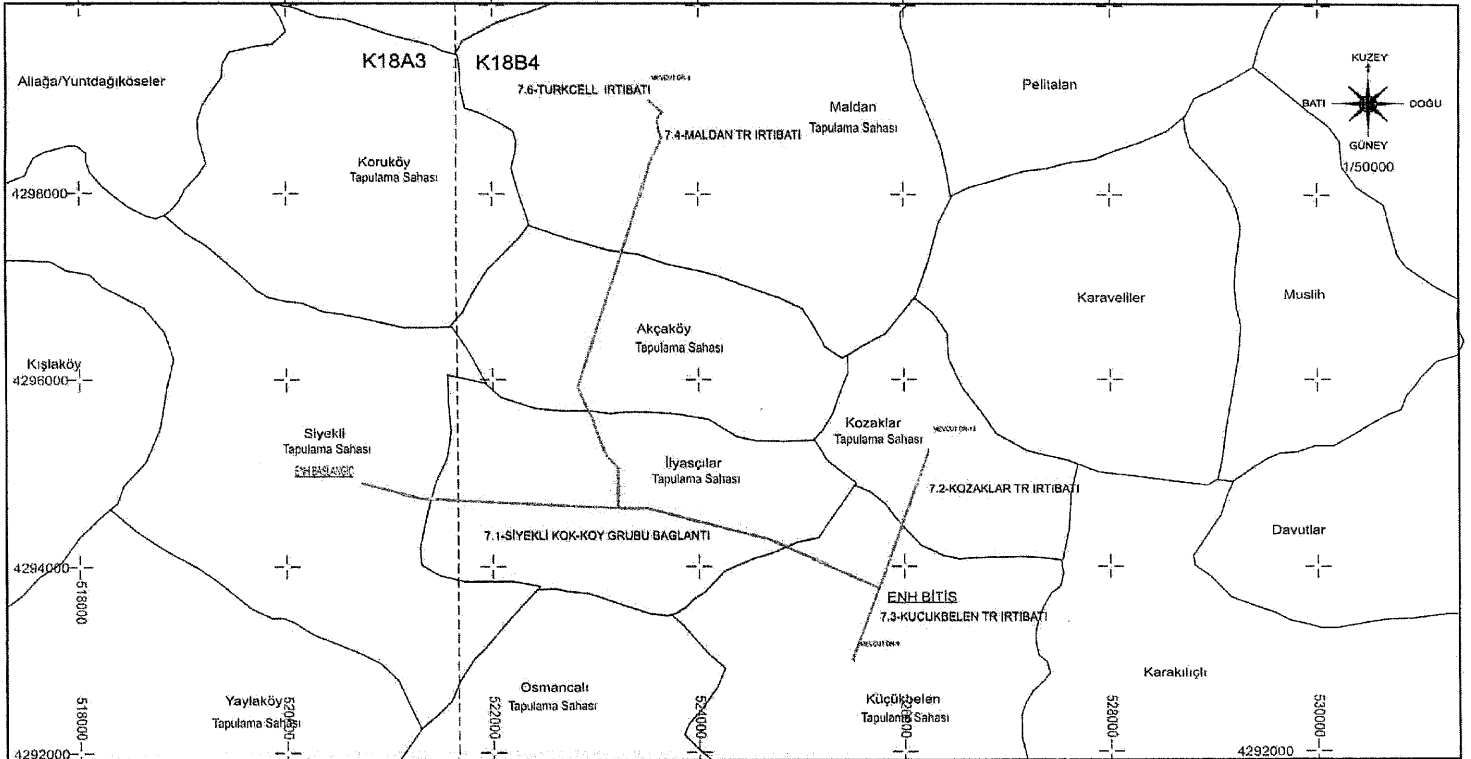


DATUM : ED50
 D NO : 39
 DİLİM GENİŞLİĞİ : 6

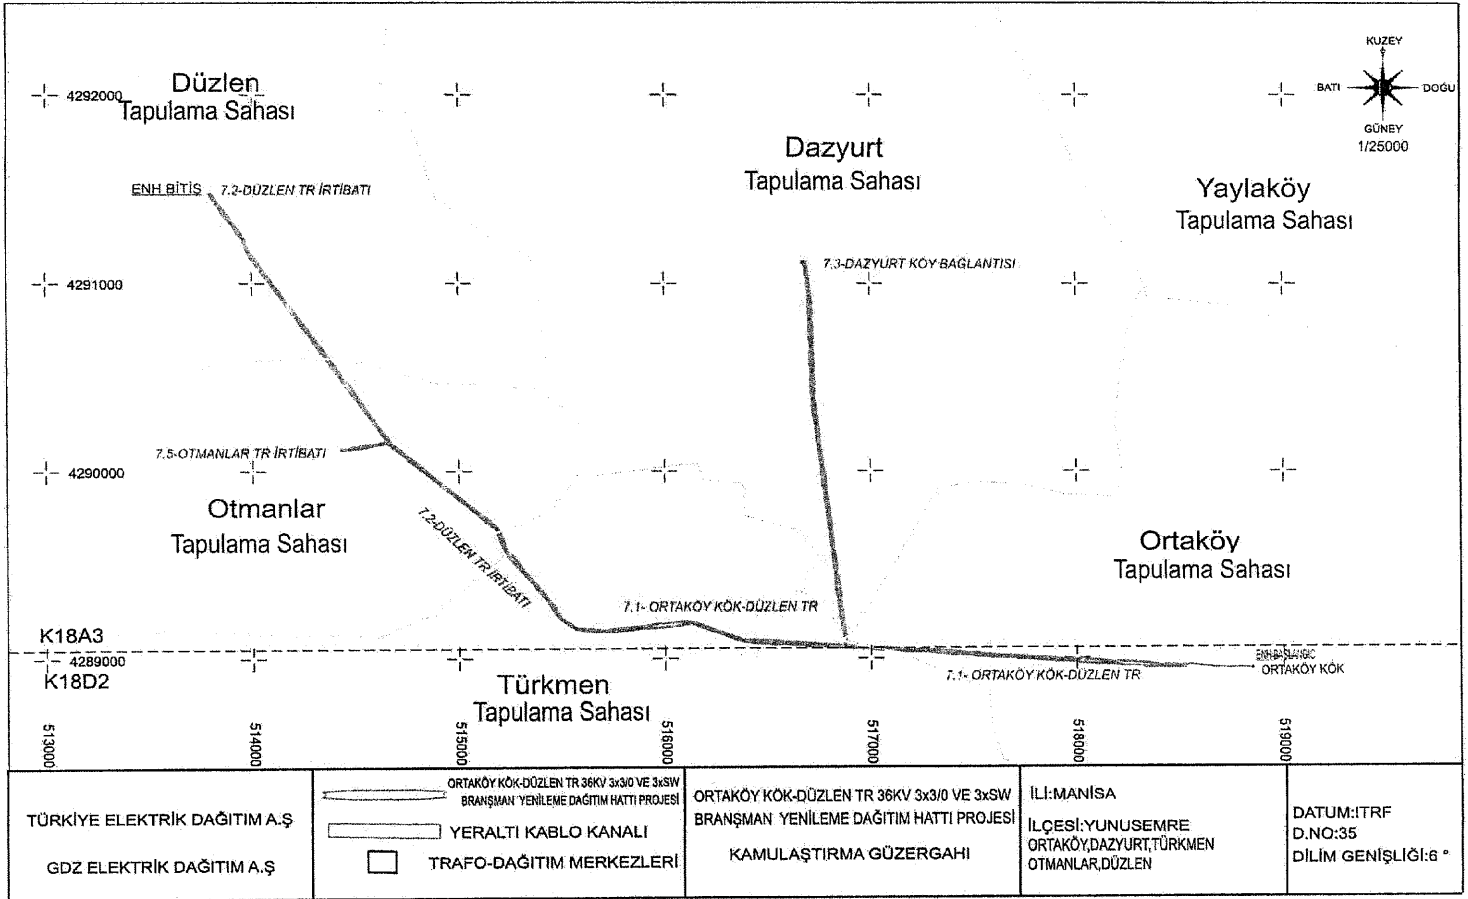

<p>TÜRKİYE ELEKTRİK DAĞITIM A.Ş.</p> <p>GDZ ELEKTRİK DAĞITIM A.Ş.</p>	<p>MALDAN ENH 36KV 3X3/0 AWG ve BRANŞMANLARI YENİLEME DAĞITIM HATTI PROJESİ</p> <p>YERALTI KABLO KANALI</p> <p>TRAFÖ-DAĞITIM MERKEZLERİ</p>	<p>MALDAN ENH 36KV 3X3/0 AWG ve BRANŞMANLARI YENİLEME DAĞITIM HATTI PROJESİ</p> <p>KAMULAŞTIRMA GÜZERGAHI</p>	<p>İLİ:MANİSA</p> <p>İLÇESİ:YUNUSEMRE</p> <p>KÖY/MAH:SEYİTLİ,İLYAŞÇILAR</p> <p>KÜÇÜKBELEN,KOZAKLAR, AKÇAKÖY,MALDAN</p>	<p>DATUM:ITRF</p> <p>D.NO:35</p> <p>DİLİM GENİŞLİĞİ:6 °</p>
---	---	---	--	---

 


TÜRKİYE ELEKTRİK DAĞITIM A.Ş.
GDZ ELEKTRİK DAĞITIM A.Ş.


-  ORTAKÖY KÖK-DÜZLEN TR 36KV 3x3/0 VE 3xSW BRANŞMAN YENİLEME DAĞITIM HATTI PROJESİ
-  YERALTI KABLO KANALI
-  TRAFO-DAĞITIM MERKEZLERİ




ORTAKÖY KÖK-DÜZLEN TR 36KV 3x3/0 VE 3xSW
BRANŞMAN YENİLEME DAĞITIM HATTI PROJESİ
KAMULAŞTIRMA GÜZERGAHI


İLİ: MANİSA
İLÇESİ: YUNUSEMRE
ORTAKÖY, DAZYURT, TÜRKMEN
OTMANLAR, DÜZLEN

DATUM: ITRF
D.NO: 35
DİLİM GENİŞLİĞİ: 6°

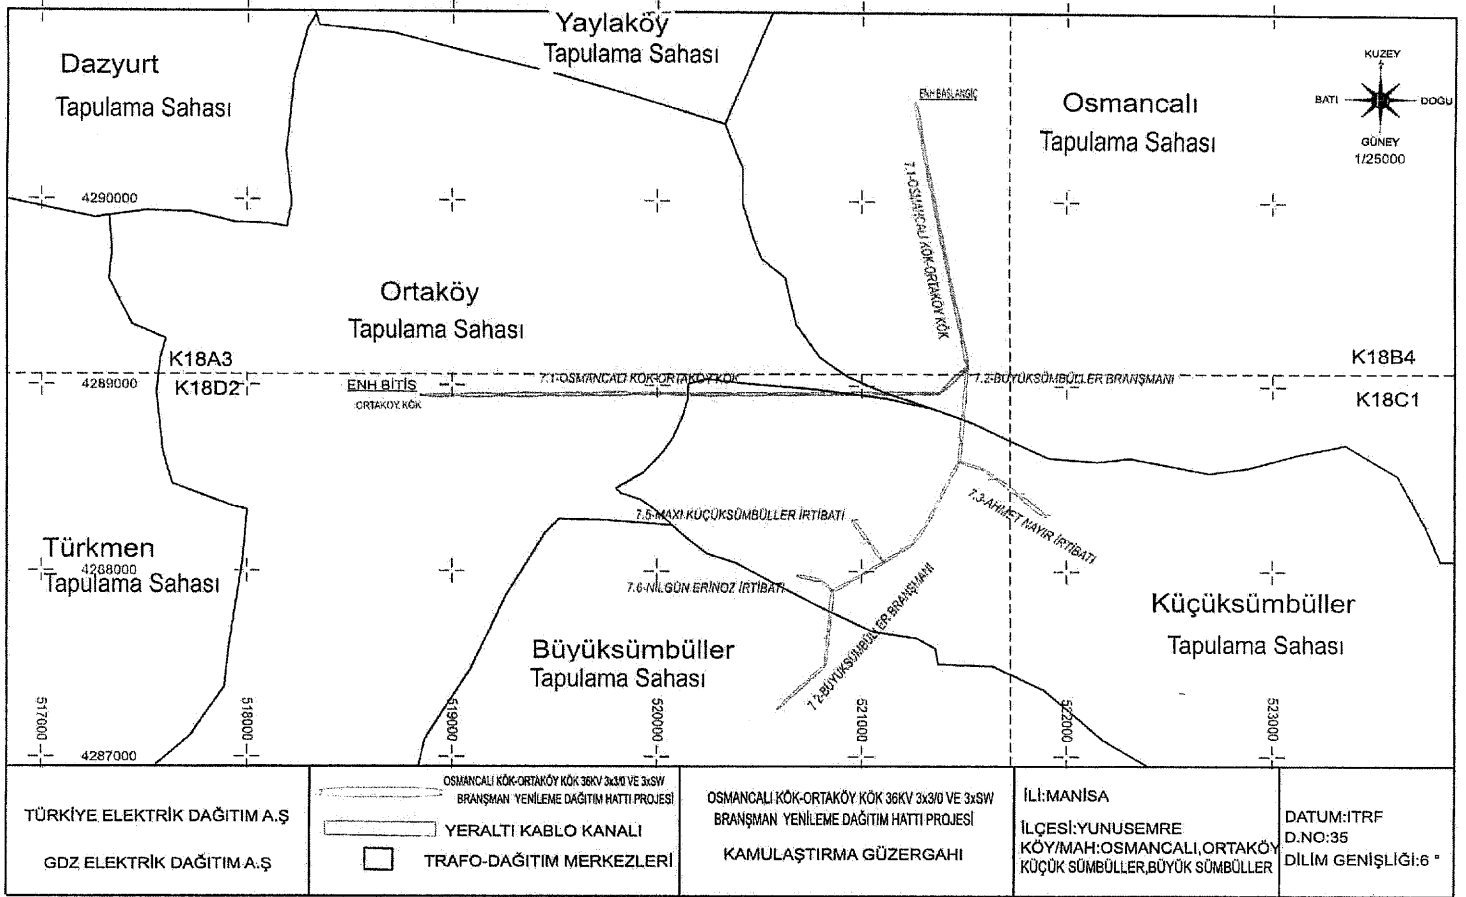

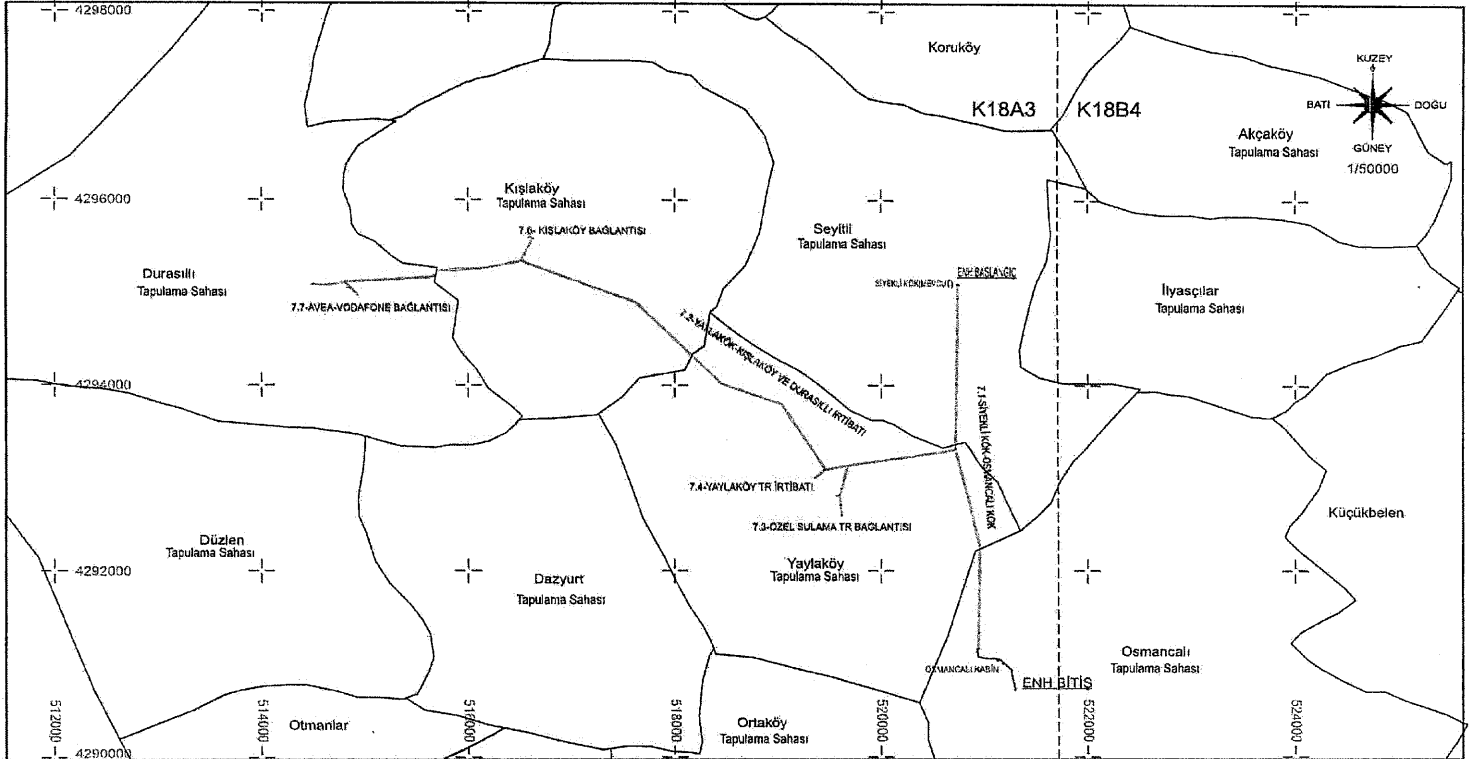
  
<p>TÜRKİYE ELEKTRİK DAĞITIM A.Ş</p> <p>GDZ ELEKTRİK DAĞITIM A.Ş</p>	<p> SİYELİ KÖK-OSMANÇALI KÖK 38KV 3x3/0 VE 3x3w BRANŞMAN YENİLEME DAĞITIM HATTI PROJESİ</p> <p> YERALTI KABLO KANALI</p> <p> TRAFO-DAĞITIM MERKEZLERİ</p>	<p>SİYELİ KÖK-OSMANÇALI KÖK 38KV 3x3/0 VE 3x3w BRANŞMAN YENİLEME DAĞITIM HATTI PROJESİ</p> <p>KAMULAŞTIRMA GÜZERGAHI</p>	<p>İLİ:MANİSA</p> <p>İLÇESİ:YUNUSEMRE</p> <p>KÖY/MAH:SEYİTLİ,YAYLA, OSMANÇALI,KIŞLA,DURASILLI</p>	<p>DATUM:ED50</p> <p>D.NO:35</p> <p>DİLİM GENİŞLİĞİ:6 °</p>
---	--	--	---	---

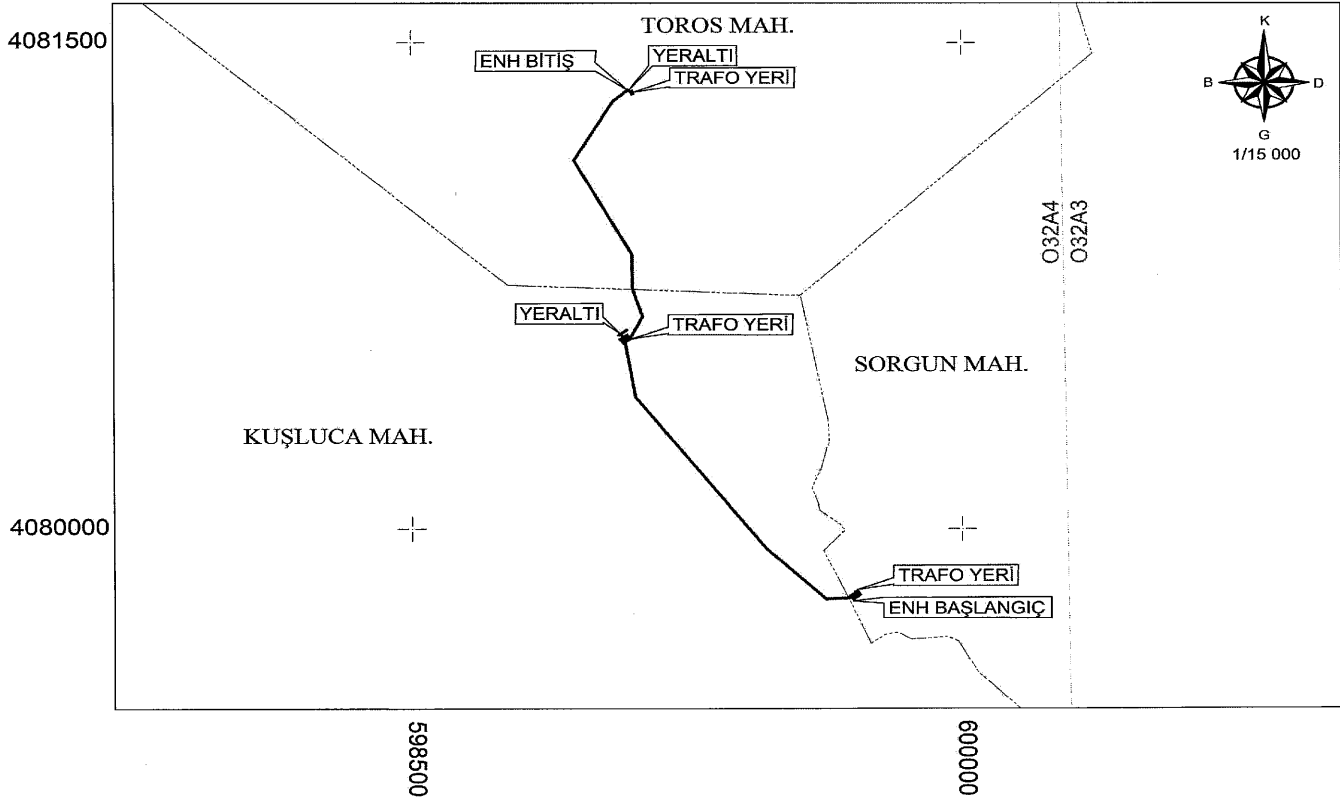


TÜRKİYE ELEKTRİK DAĞITIM AŞ.
TOROSLAR ELEKTRİK DAĞITIM AŞ.

— TESIS EDİLECEK ENH
— TESIS EDİLECEK YERALTI
■ TESIS EDİLECEK TRAFYO


SORGUN DM-TOROS ÇIKIŞI
ENERJİ NAKİL HATTI
KAMULAŞTIRMA YAPILACAK GÜZERGAH

İLİ: MERSİN
İLÇESİ: ERDEMLİ
MAHALLE: SORGUN, KUŞLUCA
TOROS
Y.K: 9M4522

DATUM : ED50
D.NO : 36
DİLİM ARALIĞI : 6°

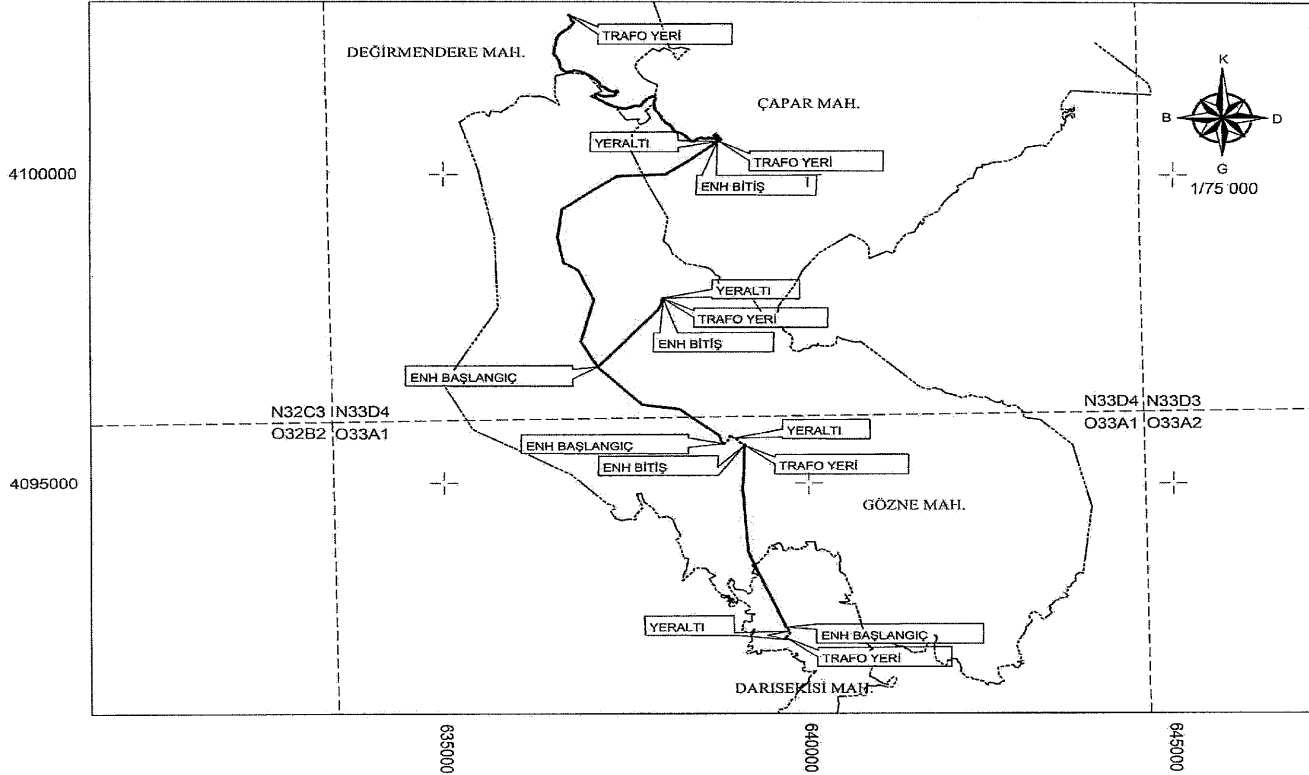

<p>TÜRKİYE ELEKTRİK DAĞITIM AŞ. TOROSLAR ELEKTRİK DAĞITIM AŞ.</p>	<p>— TESİS EDİLECEK ENH - - - - - TESİS EDİLECEK YERALTI ■ TESİS EDİLECEK TRAFYO</p>	<p>9M7148-SOĞUCAK - AYVAGEDIĞİ ŞEBEKE TESİSİ ENERJİ NAKİL HATTI KAMULAŞTIRMA YAPILACAK GÜZERGAH</p>	<p>İLİ: MERSİN İLÇESİ: TOROSLAR MAHALLE: DARİSEKİSİ GÖZNE, ÇAPAR, D.DERE</p>	<p>DATUM : ED50 D.NO : 36 DİLİM ARALIĞI : 6°</p>
---	--	---	--	--

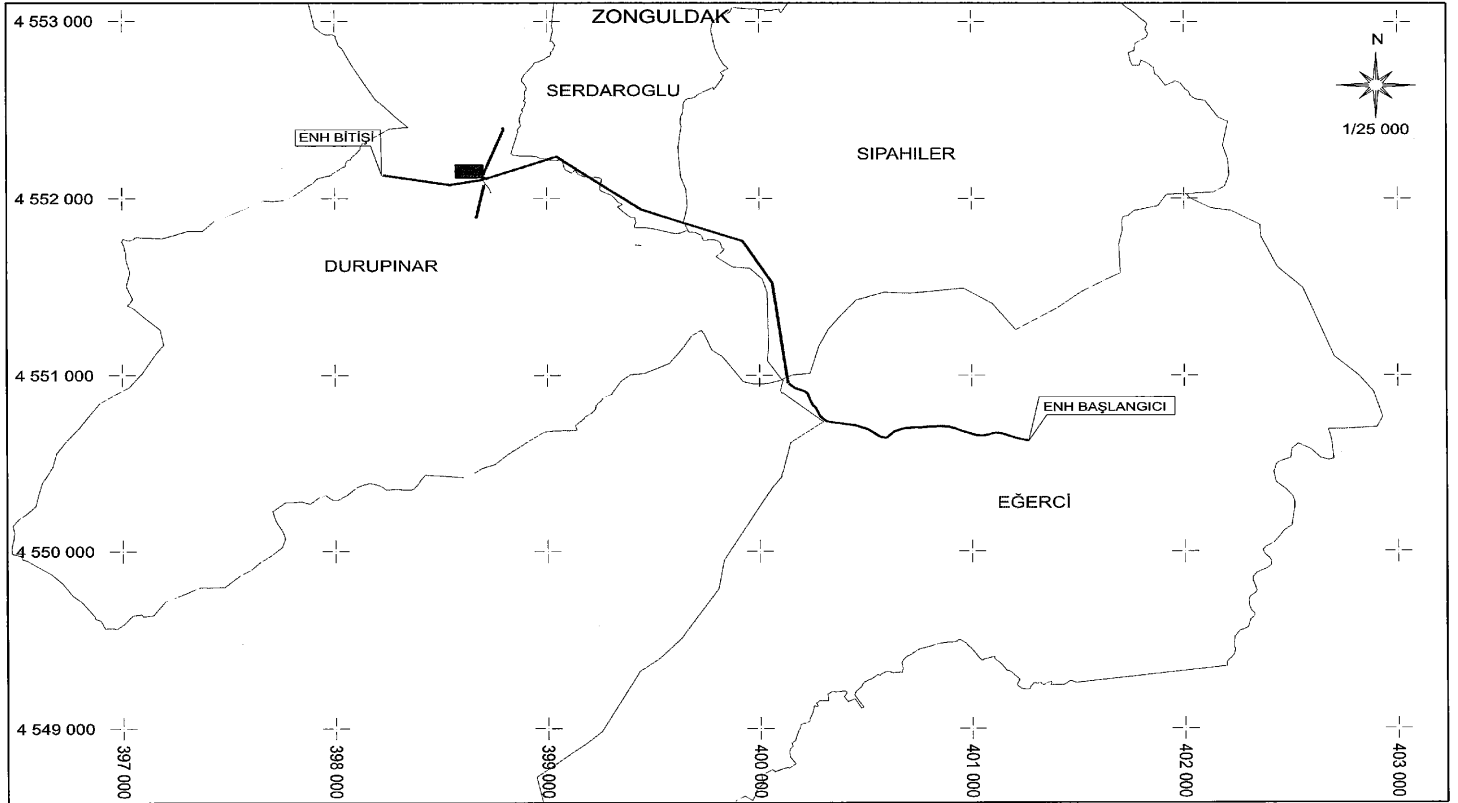


TÜRKİYE ELEKTRİK DAĞITIM A.Ş.
BAŞKENT ELEKTRİK DAĞITIM A.Ş.

■ TESİS EDİLECEK TRAF0
— TESİS EDİLECEK ENH
— TESİS EDİLECEK YERALTI

EĞERCİ DM - DURUPINAR KÖK
ENERJİ NAKİL HATTI
KAMULAŞTIRMA YAPILACAK GÜZERGAH

İL : ZONGULDAK
İLÇE : DEVREK
KÖY : EĞERCİ, SİPAHİLER,
SERDAROĞLU VE DURUPINAR

DATUM : ED50
D.O.M. : 36
DİLİM GENİŞLİĞİ : 6

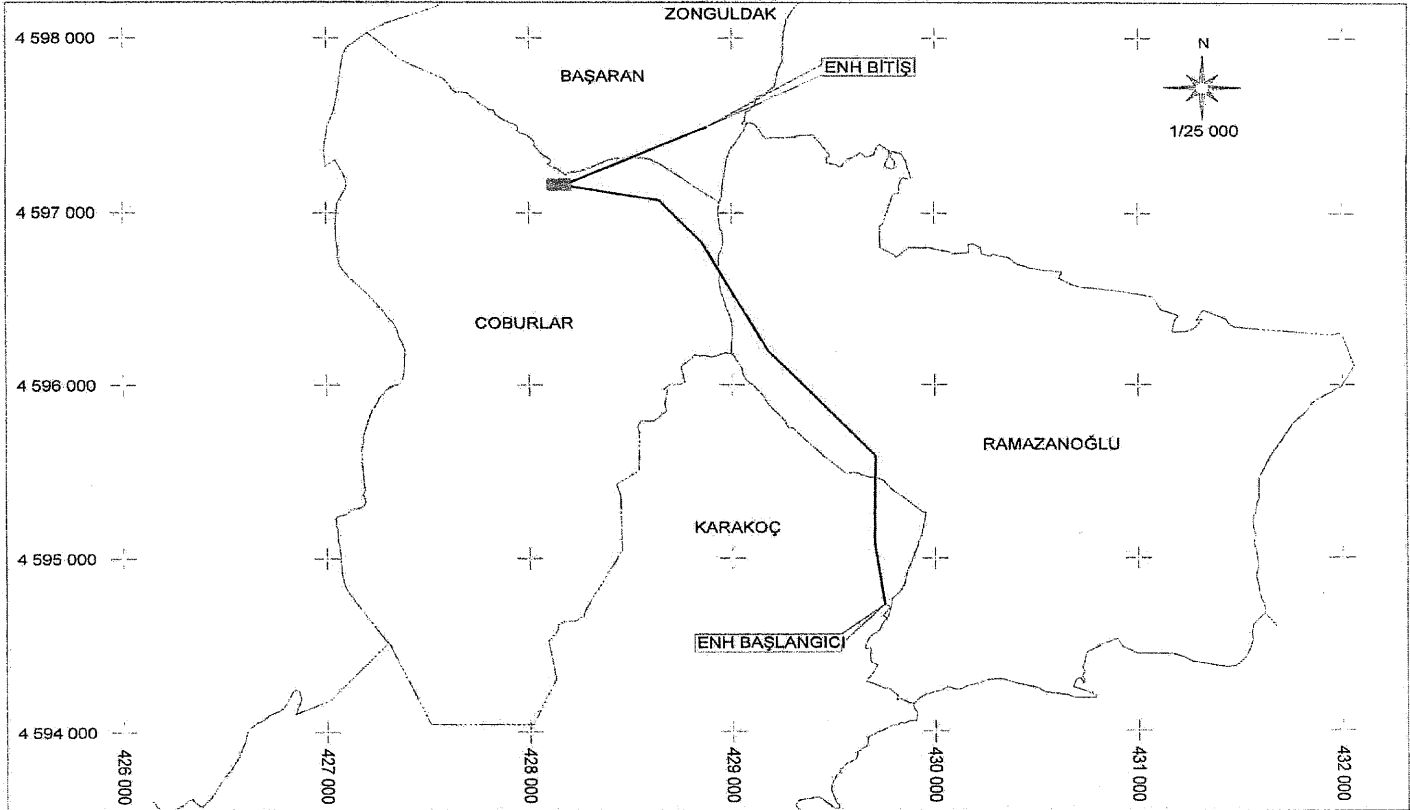


TÜRKİYE ELEKTRİK DAĞITIM A.Ş.
BAŞKENT ELEKTRİK DAĞITIM A.Ş.

— TESIS EDİLECEK ENH
— TESIS EDİLECEK YERALTI
■ TESIS EDİLECEK TRAFÖ


KARAKOÇLU KÖK-YENİ COBURLAR KÖK
ENERJİ NAKİL HATTI
KAMULAŞTIRMA YAPILACAK GÜZERGAH

İLİ: ZONGULDAK
İLÇE: ÇAYCUMA
MAHALLE: RAMAZANOĞLU, KARAKOÇ
COBURLAR, BAŞARAN

DATUM : ED50
D.O.M. : 33
DİLİM GENİŞLİĞİ : 6

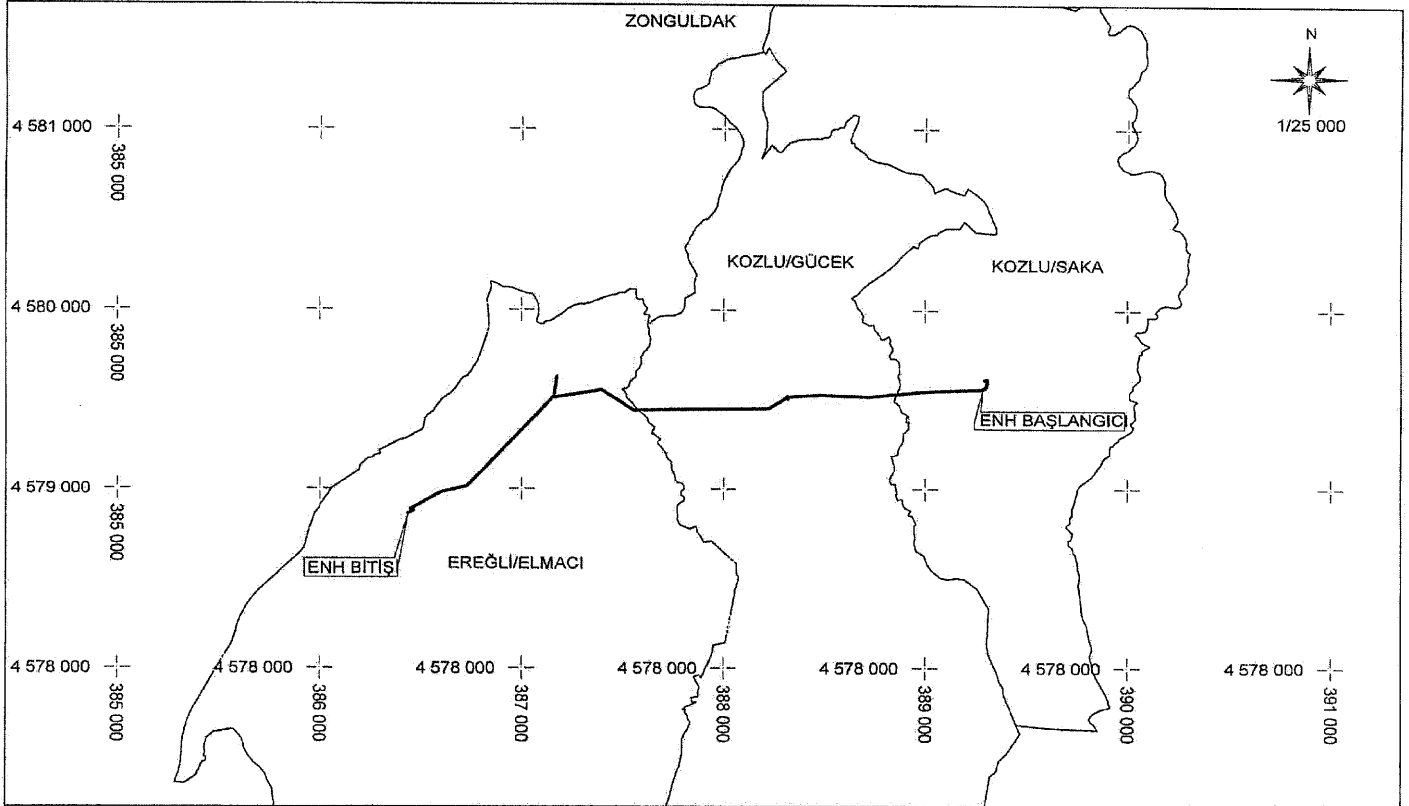

<p>TÜRKİYE ELEKTRİK DAĞITIM A.Ş. BAŞKENT ELEKTRİK DAĞITIM A.Ş.</p>	<p>— TESİS EDİLECEK ENH — TESİS EDİLECEK YERALTI ■ TESİS EDİLECEK TRAF0</p>	<p>SAKA KÖK - ELMACI ENH ENERJİ NAKİL HATTI KAMULAŞTIRMA YAPILACAK GÜZERGAH</p>	<p>İL: ZONGULDAK İLÇE/MAHALLE : KOZLU/SAKA , KOZLU/GÜCEK EREĞLİ/ELMACI</p>	<p>DATUM : ED50 D.O.M. : 33 DİLİM GENİŞLİĞİ : 6</p>
--	---	---	--	---

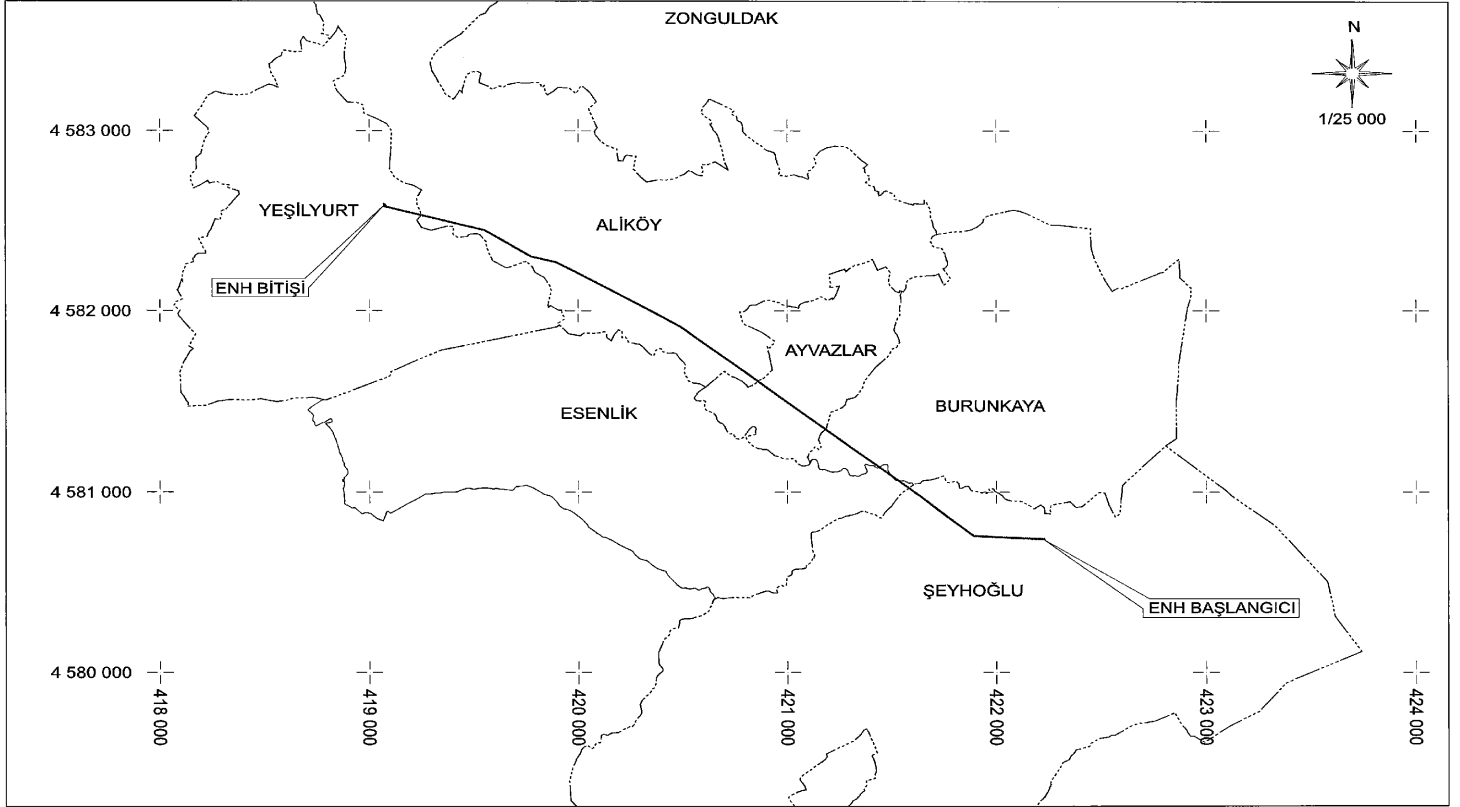

TÜRKİYE ELEKTRİK DAĞITIM A.Ş.
BAŞKENT ELEKTRİK DAĞITIM A.Ş.

— TESİS EDİLECEK ENH
- - - TESİS EDİLECEK YERALTI
■ TESİS EDİLECEK TRAFİ

ŞEYHOĞLU KÖK-DAĞÜSTÜ KÖK
ENERJİ NAKİL HATTI
KAMULAŞTIRMA YAPILACAK GÜZERGAH

İLİ: ZONGULDAK
İLÇE: ÇAYCUMA
MAHALLE: ŞEYHOĞLU,ESENLİK,BURUNKAYA
AYVAZLAR,ALIKÖY,YEŞİLYURT

DATUM : ED50
D.O.M. : 33
DİLİM GENİŞLİĞİ : 6