


KIRKLARELİ-F20-c-14-d

İL : İSTANBUL

19/04/2013 Onanlı 1/5000 Ölçekli Ovayenice Mahallesi Nazım İmar Planı'nı ilişkin İstanbul Büyükşehir Belediyesi Meclisi'nin 14.11.2013 tarih ve 2155 sayılı kararı doğrultusunda hazırlanan plan değişikliğidir.

İLÇE: ÇATALCA	PAFTA NO: F20-C-14-D	ÖLÇEK:1/5000
ÇİZEN	İlker GÖLBAŞI Y. Şehir Plancısı	
ŞEF	Veddi AKDAĞ Y. Şehir ve Bölge Plancısı	
MÜDÜR YARDIMCISI	Kazım GÖK Şehir Plancısı	
MÜDÜR	Gökhan YILMAZ Y. Şehir Plancısı	
İMAR VE ŞEHİRCİLİK DAİRE BAŞKANI	Ahmet Erhan GÖKAL İnşaat Mühendisi	

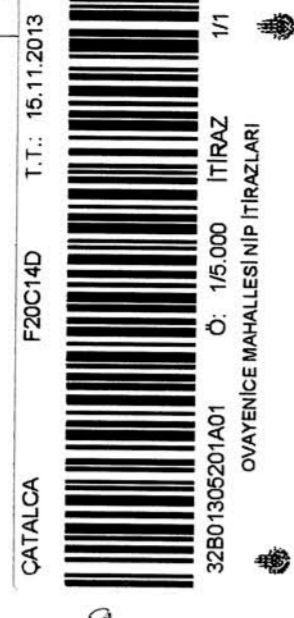

İstanbul Büyükşehir Belediye Meclisinin 13/12/2012 tarih ve 2605 sayılı kararı ile aynen/tadilen kabul edilen ve 19/04/2013 tarihinde Büyükşehir Belediye Başkanınca onaylanan plana askı süresi içerisinde yapılan itirazlar üzerine İstanbul Büyükşehir Belediye Meclisinin 14.11.2013 tarih ve 2155. sayılı kararı ile aynen/tadilen kabul edilen kararın eki olan plandır.



İstanbul Büyükşehir Belediyesi
İmar Komisyonu Başkanı



01	20
02	
11	C
18	
21	22 23 24 25

Konutlar ve pafta bölünmesi en son güncellenmiş TÜGAY'a bağlı 2005.0 epejünde, GR880 ölçekli ve Transversel Marşar (TM) izliğinde, çizilmiştir.
Ağustos 2005 tarihinde çekilen renkli hava fotoğraflarından üretilen 1/1000 ölçekli sayısal haritalar haritalardan genelçektirme yöntemiyle oluşturulmuştur.
Yapılar Sırtak çizimleriyle gösterilmiştir. Eğri ölçekli eğrisel aralık 5 metredir.
Yükümlü firmalar: ANA-KENT + MNG + KUTLUŞEY (Ortak Çizim)

Proje Yöneticisi
Alihan ÇETİNBAYRA
Harita Mühendisi

1:5000

KONTROL
İBB Harita Müdürlüğü
Muharrem NALCI
Harita Mühendisi
Cemal AYDIN
Harita Mühendisi (Şef)
Selim YILMAZ
Müdür Yardımcısı

ONAY
İstanbul İline ait 1/1000 ölçekli Sayısal Fotogrametrik Haritalar Haritalardan Çıktılarak onaylanmıştır.
İstanbul Büyükşehir Belediye Başkanlığı
23.01.2009
Yılmaz YILDIZ
Harita Müdürü
İrfan UZUN
Genel Sekreter Yardımcısı