

CUMHURBAŞKANI KARARI



Karar Sayısı: 4799

Ankara İli sınırları içerisinde tesis edilecek olan ve ekli liste ile haritada kamulaştırma bilgileri ve güzergâhı gösterilen “Karakaya KÖK-Karakaya Fideri Enerji Nakil Hattı”nın yapımı amacıyla söz konusu güzergâha isabet eden taşınmazlarda elektrik dağıtım tesis yerlerinin mülkiyet şeklinde, hat emniyet sahalarının ise irtifak hakkı kurulmak suretiyle Türkiye Elektrik Dağıtım Anonim Şirketi Genel Müdürlüğü tarafından acele kamulaştırılmasına, 2942 sayılı Kamulaştırma Kanununun 27 nci maddesi gereğince karar verilmiştir.


12 Kasım 2021

Recep Tayyip ERDOĞAN
CUMHURBAŞKANI

12/11/2021 TARİHLİ VE 4799 SAYILI CUMHURBAŞKANI KARARININ EKİ

LİSTE VE HARİTA

ENERJİ NAKİL HATTI ADI	UZUNLUĞU (m)	İSTİMLAK ALANI (m²)	İRTİFAK ALANI (m²)
Karakaya KÖK-Karakaya Fideri Enerji Nakil Hattı	4.398,64	542,56	52.788,55

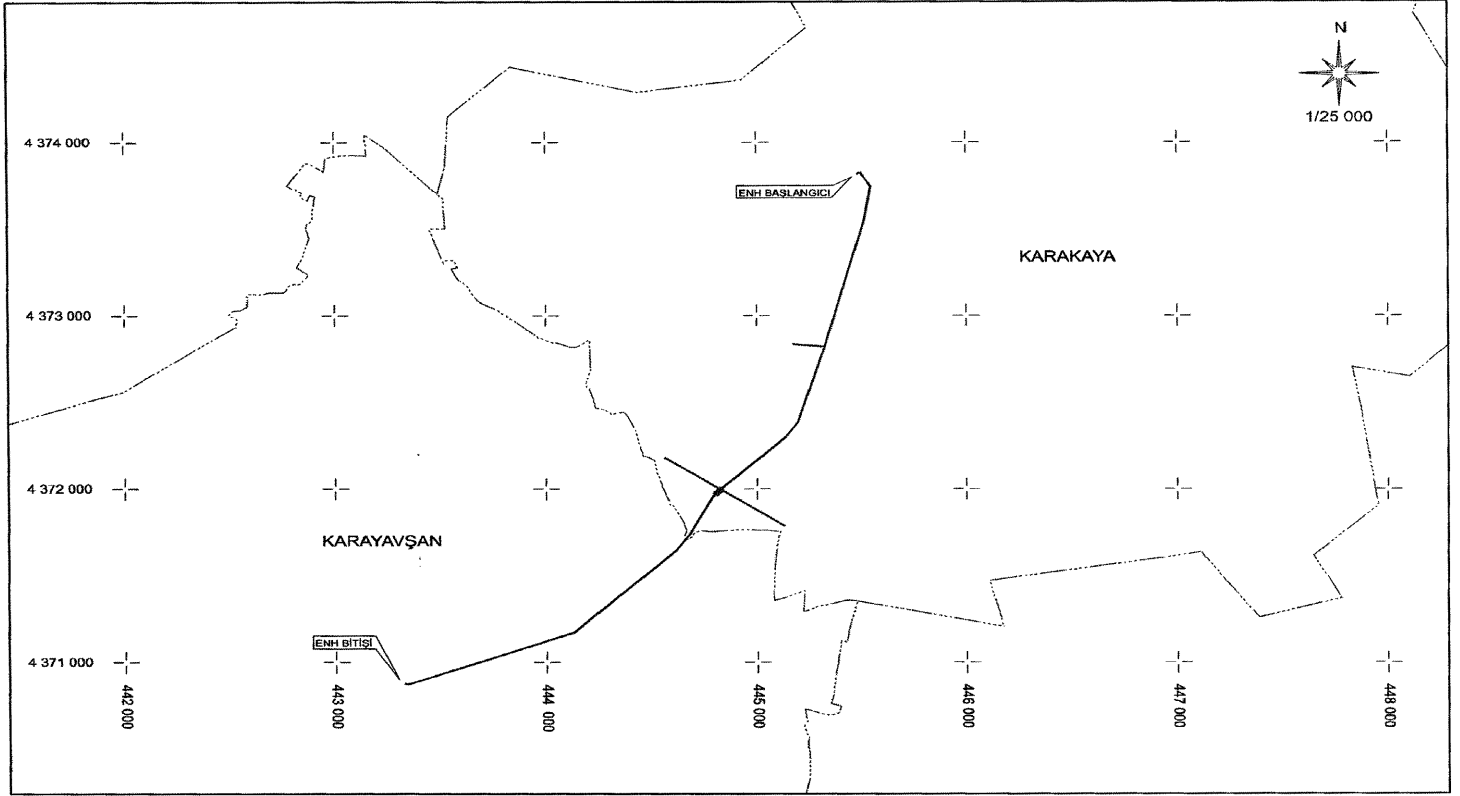

TÜRKİYE ELEKTRİK DAĞITIM A.Ş.
BAŞKENT ELEKTRİK DAĞITIM A.Ş.

— TESIS EDİLECEK ENH
- - - TESIS EDİLECEK YERALTI
■ TESIS EDİLECEK TRAF0

KARAKAYA KÖK - KARAKAYA FİDERİ
ENERJİ NAKİL HATTI
KAMULAŞTIRMA YAPILACAK GÜZERGAH

İLİ: ANKARA
İLÇE / MAH. : POLATLI / KARAKAYA
İLÇE / MAH. : POLATLI / KARAYAVŞAN

DATUM : ED50
D.O.M. : 36
DİLİM GENİŞLİĞİ : 6