


20/4/2015 TARİHLİ VE 2015/7616 SAYILI KARARNAMENİN EKİ HARİTA

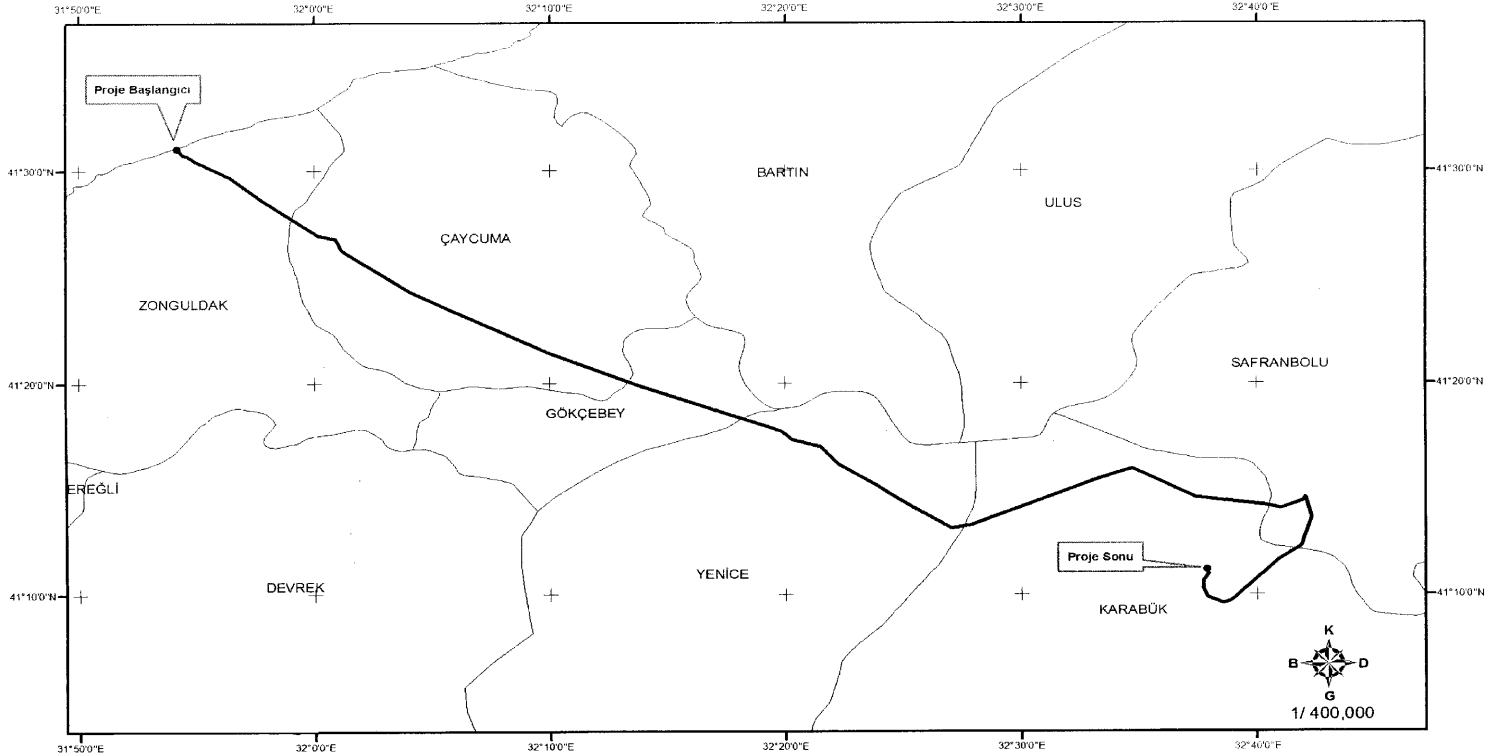

TÜRKİYE ELEKTRİK İLETİM A.Ş.

154 kV YENİ ÇATES - ÇAYCUMA 2 - SAFRANBOLU - KARABÜK
EİH YENİLEME İÇİN
ACELE KAMULAŞTIRMA YAPILACAK GÜZERGAH
PROJE NO: 15.D.03.0420