

CUMHURBAŞKANI KARARI


**Karar Sayısı: 1894**

Zonguldak İli sınırları içerisinde tesis edilecek olan ve ekli haritada kamulaştırma bilgileri ve güzergâhı gösterilen Yenikozlu TM-Saka DM Enerji Nakil Hattının yapımı amacıyla söz konusu güzergâha isabet eden taşınmazlarda pilon yerlerinin mülkiyet şeklinde, hat emniyet sahalarının ise irtifak hakkı kurulmak suretiyle Türkiye Elektrik Dağıtım Anonim Şirketi Genel Müdürlüğü tarafından acele kamulaştırılmasına, 2942 sayılı Kamulaştırma Kanununun 27 nci maddesi gereğince karar verilmiştir.

24 Aralık 2019

Recep Tayyip ERDOĞAN
CUMHURBAŞKANI

24/12/2019 TARİHLİ VE 1894 SAYILI CUMHURBAŞKANI KARARININ EKİ HARİTA

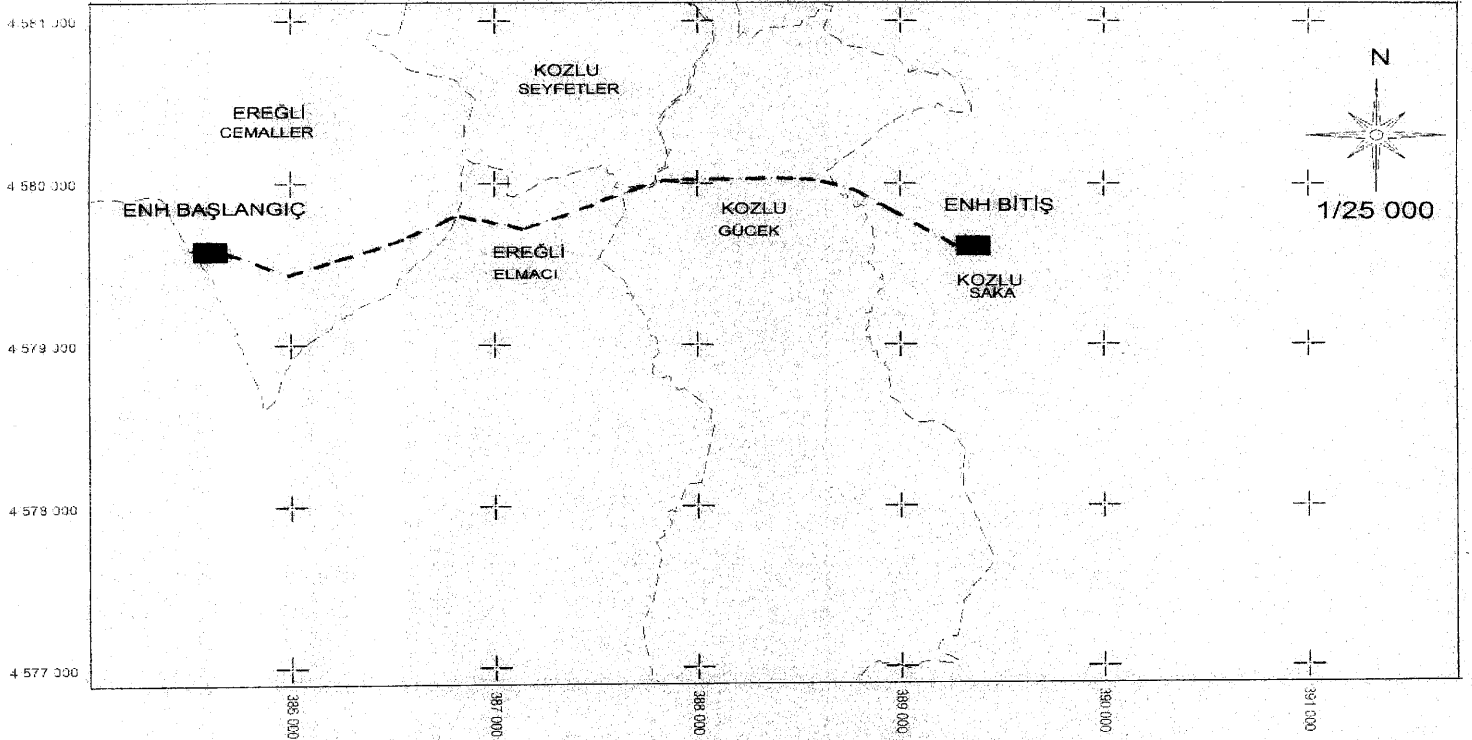

TÜRKİYE ELEKTRİK DAĞITIM A.Ş. BAŞKENT ELEKTRİK DAĞITIM A.Ş.	YENİ KOZLU TM - SAKA DM ENERJİ NAKİL HATTI TRAFO - DAĞITIM MERKEZLERİ	YENİ KOZLU TM - SAKA DM ENERJİ NAKİL HATTI KAMULAŞTIRMA YAPILACAK GÖZERGAH	İLİ ZONGULDAK İLÇESİ EREĞLİ, KOZLU KÖYLERİ (EREĞLİ, CEMALLER, ELMACI, KOZLU, GÜCEK, SAKA, SEYFETLER)	DATUM: ED50 D. NO: 36 DİLİM GENİŞLİĞİ: 6°
--	--	---	---	---

Uzunluğu: 3.895,03 m

İstismak Alanı: 424,87 m²

İrtifak Alanı: 55.294,37 m²