

CUMHURBAŞKANI KARARI

**Karar Sayısı: 4434**


Karabük İli sınırları içerisinde tesis edilecek olan ve ekli liste ile haritada kamulaştırma bilgileri ve güzergâhı gösterilen “Kahyalar KÖK-Bolkuş KÖK Enerji Nakil Hattı”nın yapımı amacıyla söz konusu güzergâha isabet eden taşınmazlarda elektrik dağıtım tesis yerlerinin mülkiyet şeklinde, hat emniyet sahalarının ise irtifak hakkı kurulmak suretiyle Türkiye Elektrik Dağıtım Anonim Şirketi Genel Müdürlüğü tarafından acele kamulaştırılmasına, 2942 sayılı Kamulaştırma Kanununun 27 nci maddesi gereğince karar verilmiştir.

31 Ağustos 2021

Recep Tayyip ERDOĞAN
CUMHURBAŞKANI

31/8/2021 TARİHLİ VE 4434 SAYILI CUMHURBAŞKANI KARARININ EKI**LİSTE VE HARİTA**

ENERJİ NAKİL HATTI ADI	UZUNLUĞU (m)	İSTİMLAK ALANI (m ²)	İRTİFAK ALANI (m ²)
Kahyalar KÖK-Bolkuş KÖK Enerji Nakil Hattı	8.205,45	1.084,68	127.252,88

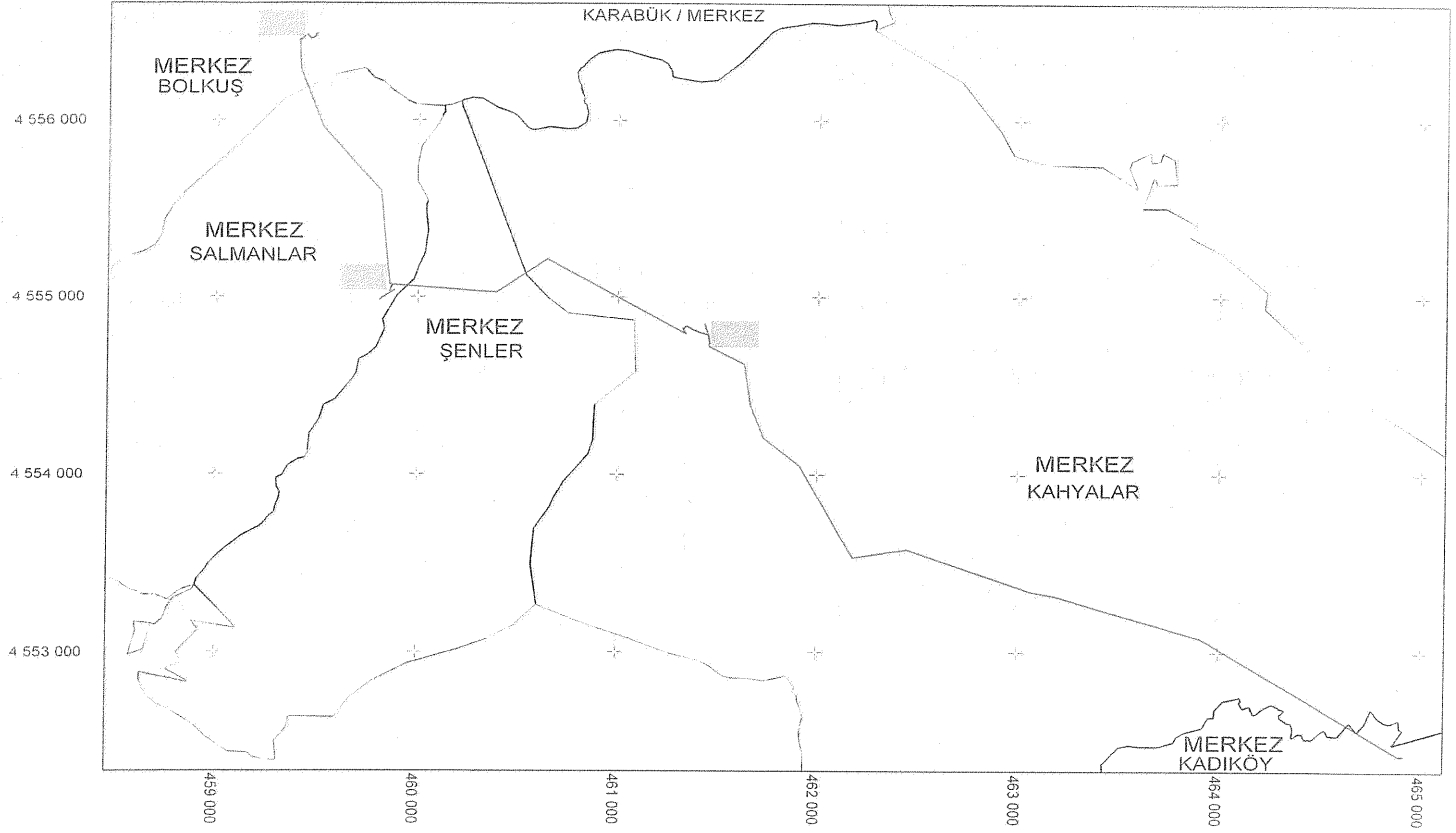

TÜRKİYE ELEKTRİK DAĞITIM A.Ş.
BAŞKENT ELEKTRİK DAĞITIM A.Ş.

ENERJİ NAKİL HATTI
TRAFO YERİ
YER ALTI GÜZERGAHI

KAHYALAR KÖK - BOLKUS KÖK ENİ
KAMULAŞTIRILMA YAPILACAK GÜZERGAH

ETİ KARABÜK
İLDE MERKEZ
İTİM HAKKINDA KAHYALAR ŞENLER BAĞIMSIZ BOLKUS

DATUM: ED50
D NO: 38
DİLİM GENİŞLİĞİ: 6°