

CUMHURBAŞKANI KARARI



Karar Sayısı: 4336

Ankara İli sınırları içerisinde tesis edilecek olan ve ekli liste ile haritada kamulaştırma bilgileri ve güzergâhı gösterilen “Kozayağı DM-Çiftlik DM ENH ve Çiftlik KÖK-Akbörk KÖK Enerji Nakil Hattı”nın yapımı amacıyla söz konusu güzergâha isabet eden taşınmazlarda elektrik dağıtım tesis yerlerinin mülkiyet şeklinde, hat emniyet sahalарının ise irtifak hakkı kurulmak suretiyle Türkiye Elektrik Dağıtım Anonim Şirketi Genel Müdürlüğü tarafından acele kamulaştırılmasına, 2942 sayılı Kamulaştırma Kanununun 27 nci maddesi gereğince karar verilmiştir.


4 Ağustos 2021

Recep Tayyip ERDOĞAN
CUMHURBAŞKANI

4/8/2021 TARİHLİ VE 4336 SAYILI CUMHURBAŞKANI KARARININ EKİ

LİSTE VE HARİTA

ENERJİ NAKİL HATTI ADI	UZUNLUĞU (m)	İSTİMLAK ALANI (m ²)	İRTİFAK ALANI (m ²)
Kozayağı DM-Çiftlik DM ENH ve Çiftlik KÖK-Akbörk KÖK Enerji Nakil Hattı	13.099,68	3.044,64	207.303,99

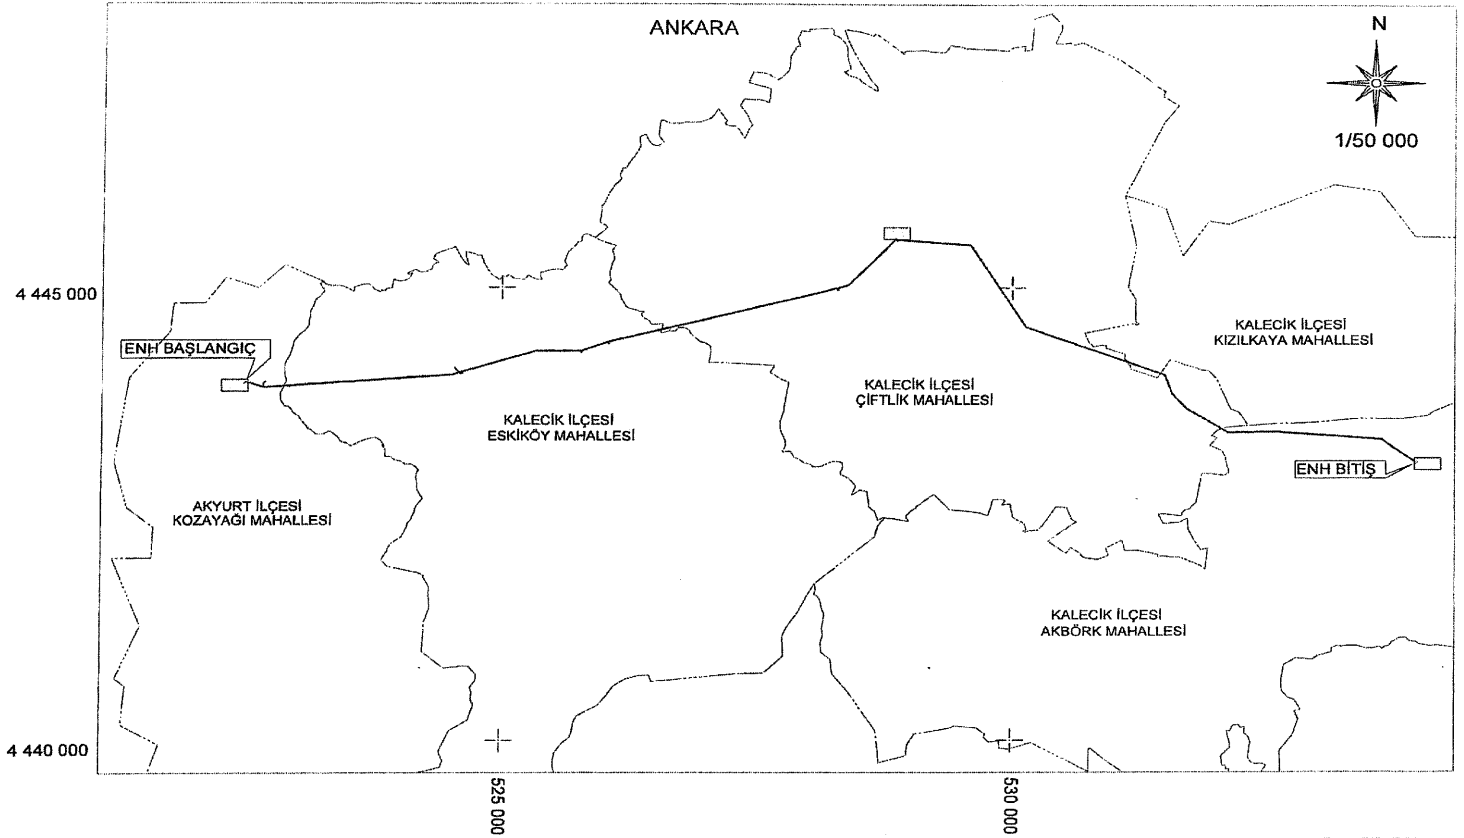

<p>TÜRKİYE ELEKTRİK DAĞITIM A.Ş. BAŞKENT ELEKTRİK DAĞITIM A.Ş.</p>	<p>ENERJİ NAKİL HATTI TRAFO - DAĞITIM MERKEZLERİ YER ALTI KABLOSU</p>	<p>KOZAYAĞI DM-ÇİFTLİK DM ENERJİ NAKİL HATTI ÇİFTLİK DM-AKBÖRK KÖK ENERJİ NAKİL HATTI KAMULAŞTIRMA YAPILACAK GÜZERGAH</p>	<p>İL: ANKARA İLÇE/MAH: AKYURT/KOZAYAĞI İLÇE/MAH: KALECİK/ESKİKÖY, ÇİFTLİK, KIZILKAYA, AKBÖRK</p> <p>DATUM: ED50 D.NO:36 DİLİM GENİŞLİĞİ: 6°</p>
--	---	---	--