

## CUMHURBAŞKANI KARARI


**Karar Sayısı: 1701**

Bursa İli sınırları içerisinde tesis edilecek olan ve ekli haritada kamulaştırma bilgileri ile güzergâhı gösterilen “İrfaniye TM-Sağlık Tesisi Entegre Enerji Nakil Hattı”nın yapımı amacıyla söz konusu güzergâha isabet eden taşınmazlarda pylon yerlerinin mülkiyet şeklinde, hat emniyet sahalarının ise irtifak hakkı kurulmak suretiyle Türkiye Elektrik Dağıtım Anonim Şirketi Genel Müdürlüğü tarafından acele kamulaştırılmasına, 2942 sayılı Kamulaştırma Kanununun 27 nci maddesi gereğince karar verilmiştir.

23 Ekim 2019

**Recep Tayyip ERDOĞAN**  
CUMHURBAŞKANI

# 23/10/2019 TARİHLİ VE 1701 SAYILI CUMHURBAŞKANI KARARININ EKİ HARİTA

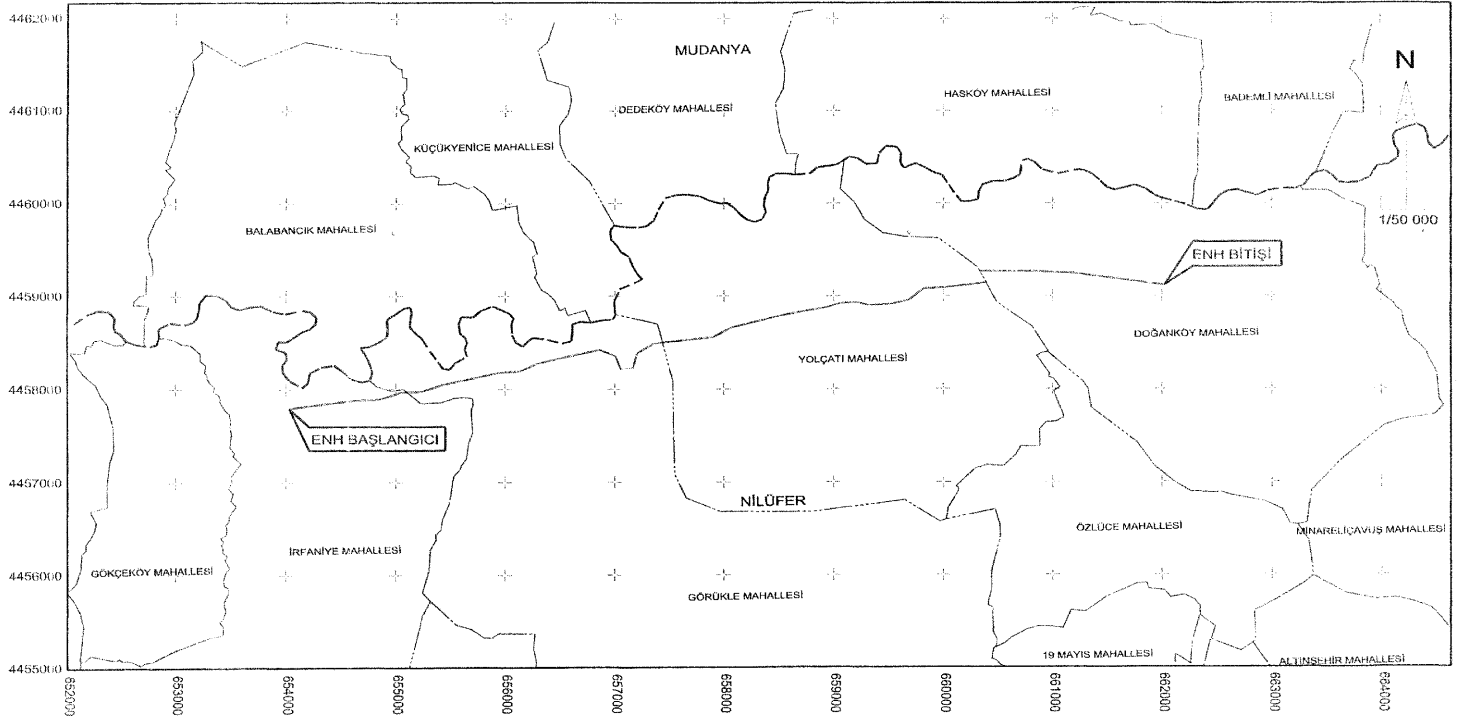

TÜRKİYE ELEKTRİK DAĞITIM A.Ş.	İR FANIYE TM - SAĞLIK TESİSİ ENTEGRE ENH	ÖLÇEK	DATUM : UTM 6°
		1/50 000	KOORDİNAT SİSTEMİ : ED50
		DİLİM ORTA MERDİYENİ: 27°	

UZUNLUĞU: 8.701,95 m / İSTİMLAK ALANI: 2.281,00 m<sup>2</sup> / İRTİFAK ALANI: 59.924,08 m<sup>2</sup>