


1/1017  
20.10.1993-22  
2.6.1993-31

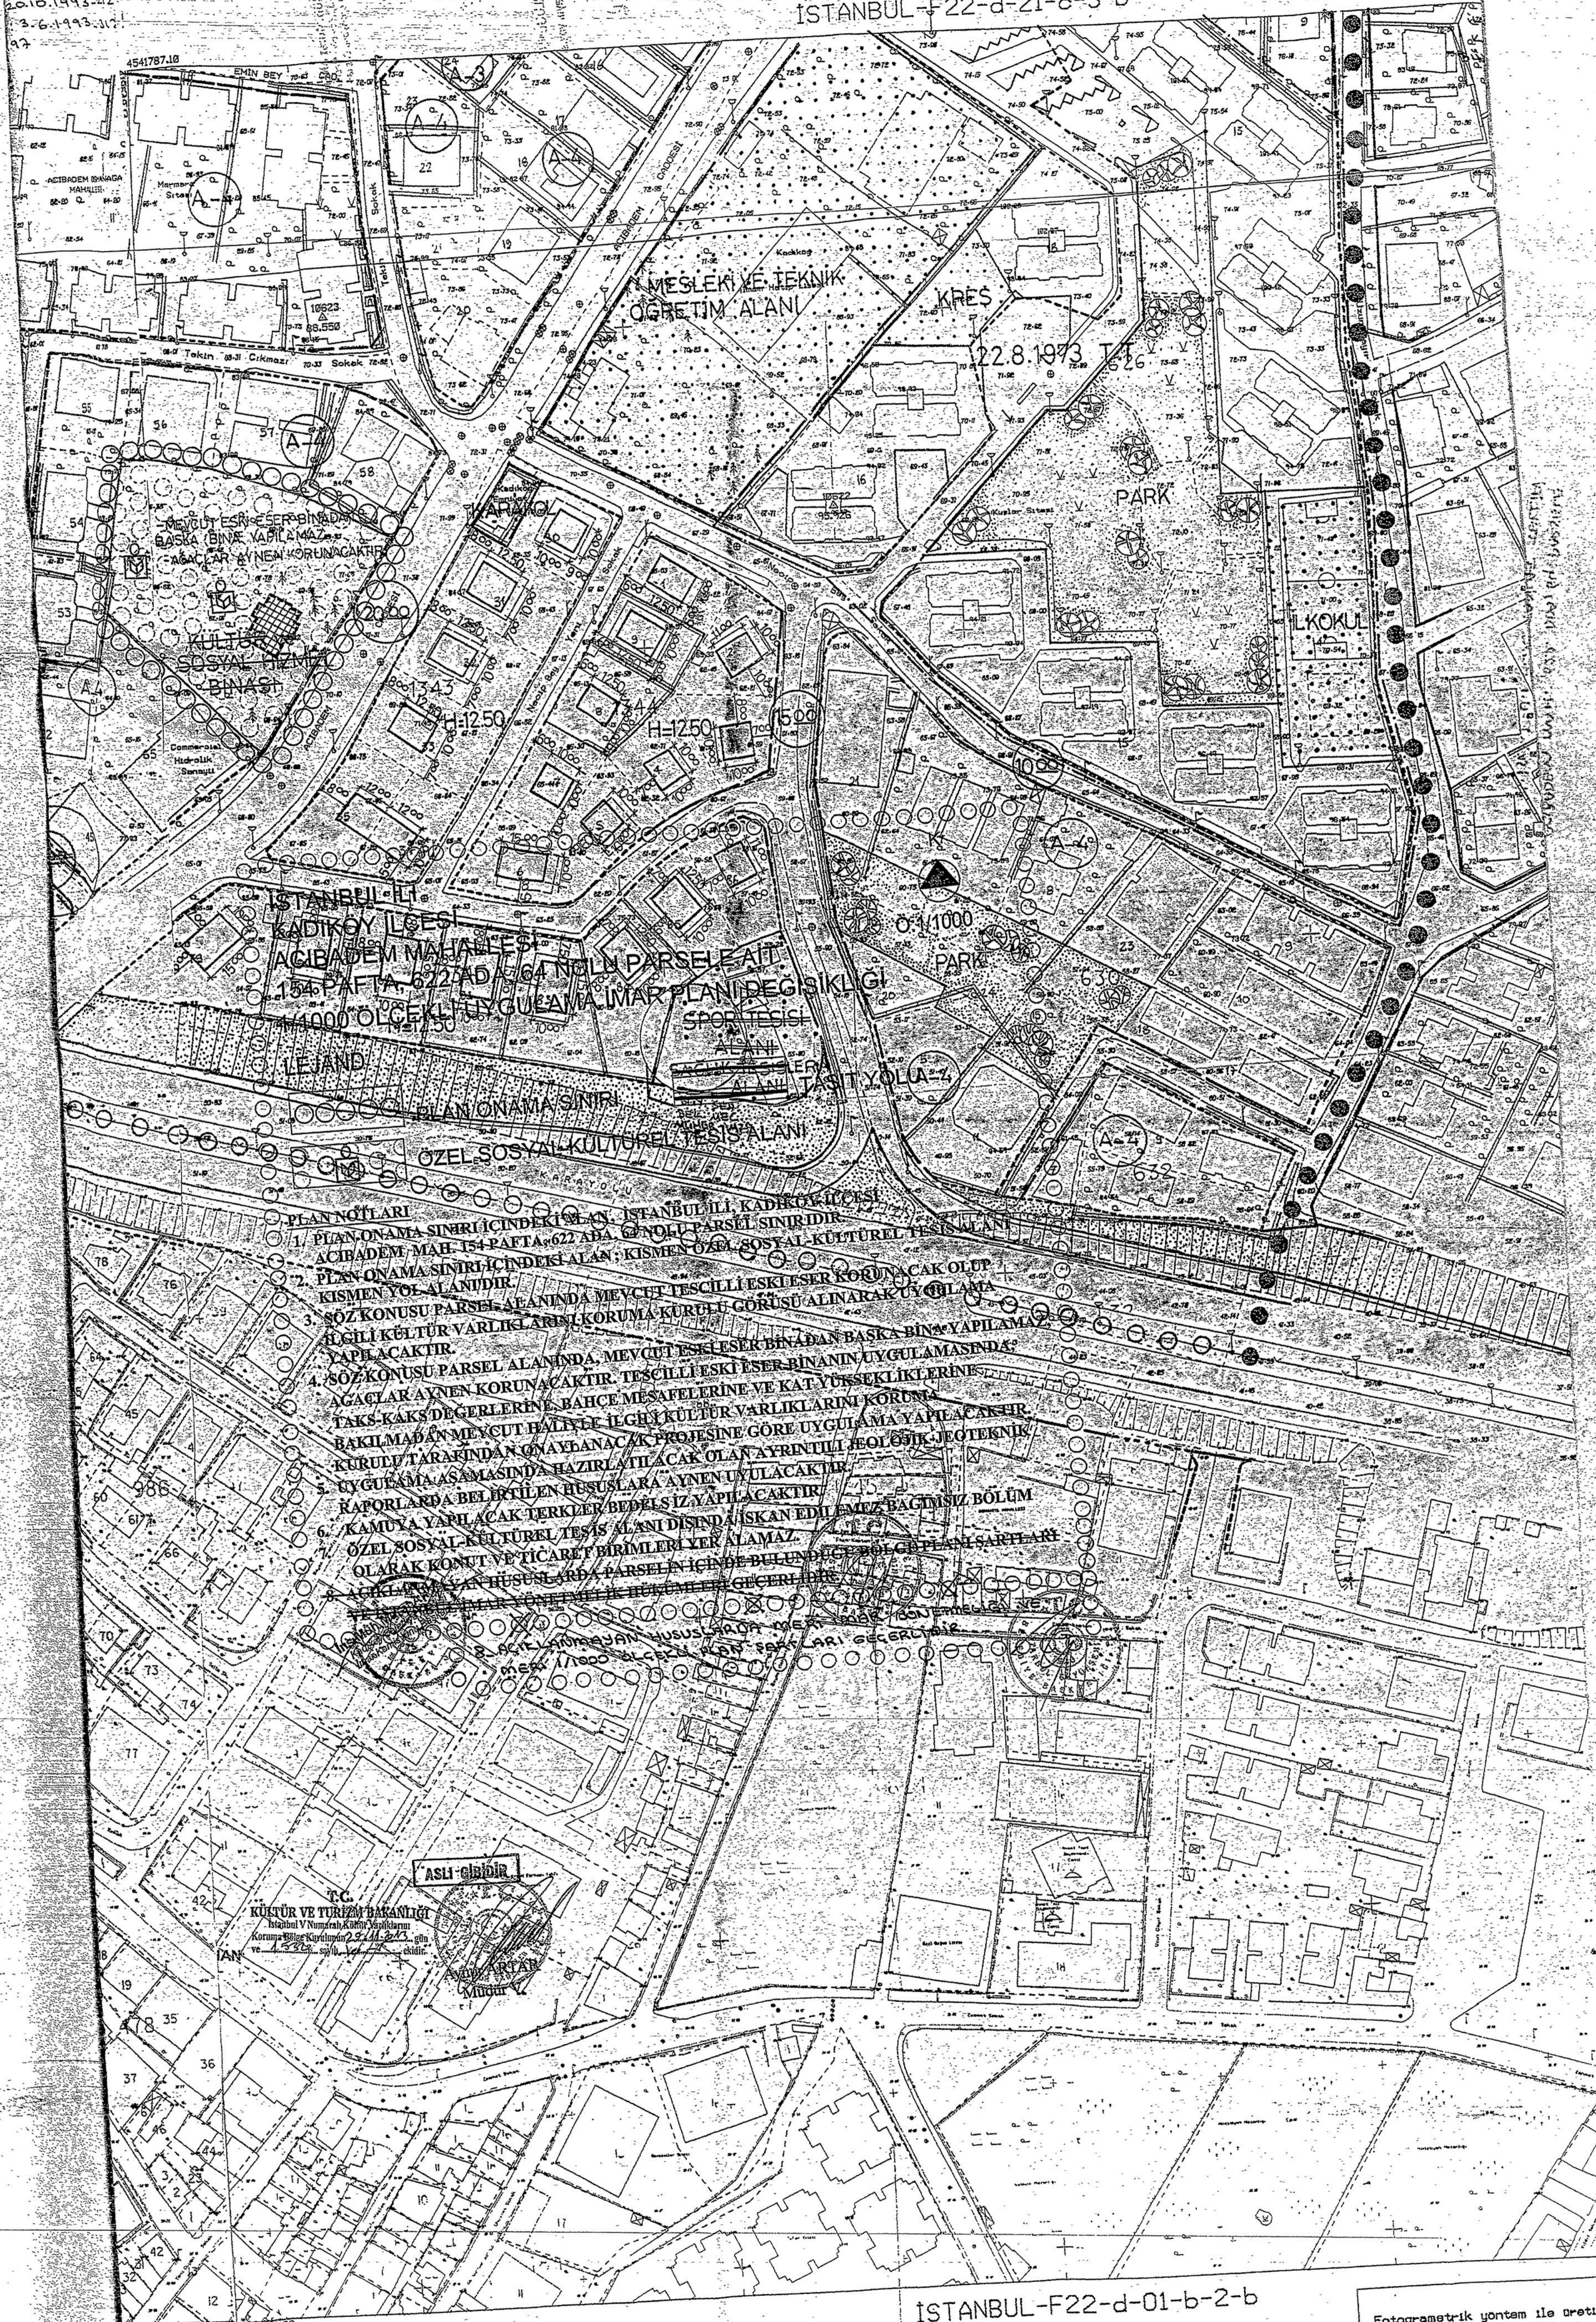

- PLAN NOTLARI**
1. PLAN ONAMA SINIRI İÇİNDEKİ AN. İSTANBUL İLİ, KADIKÖY İLÇESİ, ACIBADEM MAH. 154 PAFTA-622 ADA-6 NOLU PARSEL SINIRIDIR.
  2. PLAN ONAMA SINIRI İÇİNDEKİ ALAN, KİSMEN ÖZEL SOSYAL-KÜLTÜREL TESİS ALANINDIR.
  3. SOZ KONUSU PARSEL ALANINDA MEVCUT TESCİLLEŞKİLER KORUNACAK OLUŞU İLGİLİ KÜLTÜR VARLIKLARININ KORUNMA KURULU GÖRÜŞÜ ALINARAK UYGULAMA YAPILACAKTIR.
  4. SOZ KONUSU PARSEL ALANINDA, MEVCUT ESKİLER BİNADAN BASKA BİNAYILANMAZ. AĞAÇLAR AYKEN KORUNACAKTIR. TESCİLLEŞKİLER BİNANIN UYGULAMASINDA TAKS-KAKS DEĞERLERİNE, BAHCİ MEŞAFELERİNE VE KATYÜKSEKLİKLERİNE BAKILMADAN MEVCUT HALİYLE İLGİLİ KÜLTÜR VARLIKLARINI KORUNMA KURULU TARAFINDAN ONAYLANACAK PROJESİNE GÖRE UYGULAMA YAPILACAKTIR.
  5. UYGULAMA AŞAMASINDA HAZIRLANILACAK OLAN AYRINTILI JEOTEKNIK, JEOTEKNIK RAPORLARDA BELİRTİLEN HUSUSLARA AYKEN UYULACAKTIR.
  6. KAMUYA YAPILACAK TERKİMLER BEDELSİZ YAPILACAKTIR.
  7. ÖZEL SOSYAL-KÜLTÜREL TESİS ALANI DIŞINDA İSKAN EDİLEMEZ BAĞIMSIZ BÖLÜM OLARAK KONUT VE TİCARET BİRİMLERİ YER ALAMAZ.

**T.C. KÜLTÜR VE TURİZM BAKANLIĞI**  
İstanbul V. Numaralı Kültür Varlıklarını Koruma Bölge Kurulunun 22.11.2013 gün ve 4.5.2013 sayılı kararına istinaden hazırlanmıştır.

ASLI GİBİDİR

İhtifaldan

a	b	a	b
d	d	d	d
a	b	a	b
d	d	d	d

AR

Fotogrametri yöntemiyle üretilmiştir.  
Eşyükseklik eğrileri arası 1 metredir.  
Yapılar saçak çizgileriyle gösterilmiştir.  
Yaklentci firma: MNG Bilgisayar A.Ş.

1:1000

Fotogrametrik yöntem ile üretilen sayısal halihazır İstanbul Büyük Fikri ÖZTÜRK Harita Maduru