

İSTANBUL BÜYÜKŞEHİR BELEDİYE BAŞKANLIĞI
İLİŞİM DAİRESİ BAŞKANLIĞI
ULUSAL PLANLAMA MÜDÜRLÜĞÜ

PLANIN İSMİ	KADIKÖY İLÇESİ, CAFERAGA MAH. 126 ADA, 3 PARSELİN ZEMİNALTI OTOPARK ALINMASINA AIT UYGULAMA İMAR PLANI DEĞİŞİKLİĞİ	
Pafta No	C11	Ölçek: 1/500
ADİ-SOYADI	MUSTAFA	
BTÜD VE ÇİZİMİ YAPAN	MELİHA FAZLİNARÖĞLÜ ŞEHİR PLANÇISI	
ŞEF	ÖZAN KÖLEKÇİ ŞEHİR PLANÇISI	
MÜDÜR YRD.	ONURSAL BAS ŞEHİR PLANÇISI	
MÜDÜR	ARMIĞI HAMİT GÖNER İNŞAAT MÜHENDİSİ	

İstanbul Büyükşehir Belediye Başkanlığı
15.02.2014 gün ve 355 sayılı
ayrım kararına dayanarak
planlar.


Müşafın Cevat ARZTİK
Tespit Mühendisi
İstanbul Büyükşehir Belediye Başkanlığı
İmar Komisyonu Başkanı

SEFER KOCABAŞ
Mimar
İstanbul Büyükşehir Belediye Başkanlığı
İmar Komisyonu Başkanı

İBB PLANLAMA MÜDÜRLÜĞÜ'NÜN
15.02.2014 tarih 522 sayılı yazısı
eki paftadır.

Evrak No: 33-8-1-1974
Sayı No: 340133307-7514
Bakanlık T.Ta: 21-12-1973

KADIKÖY

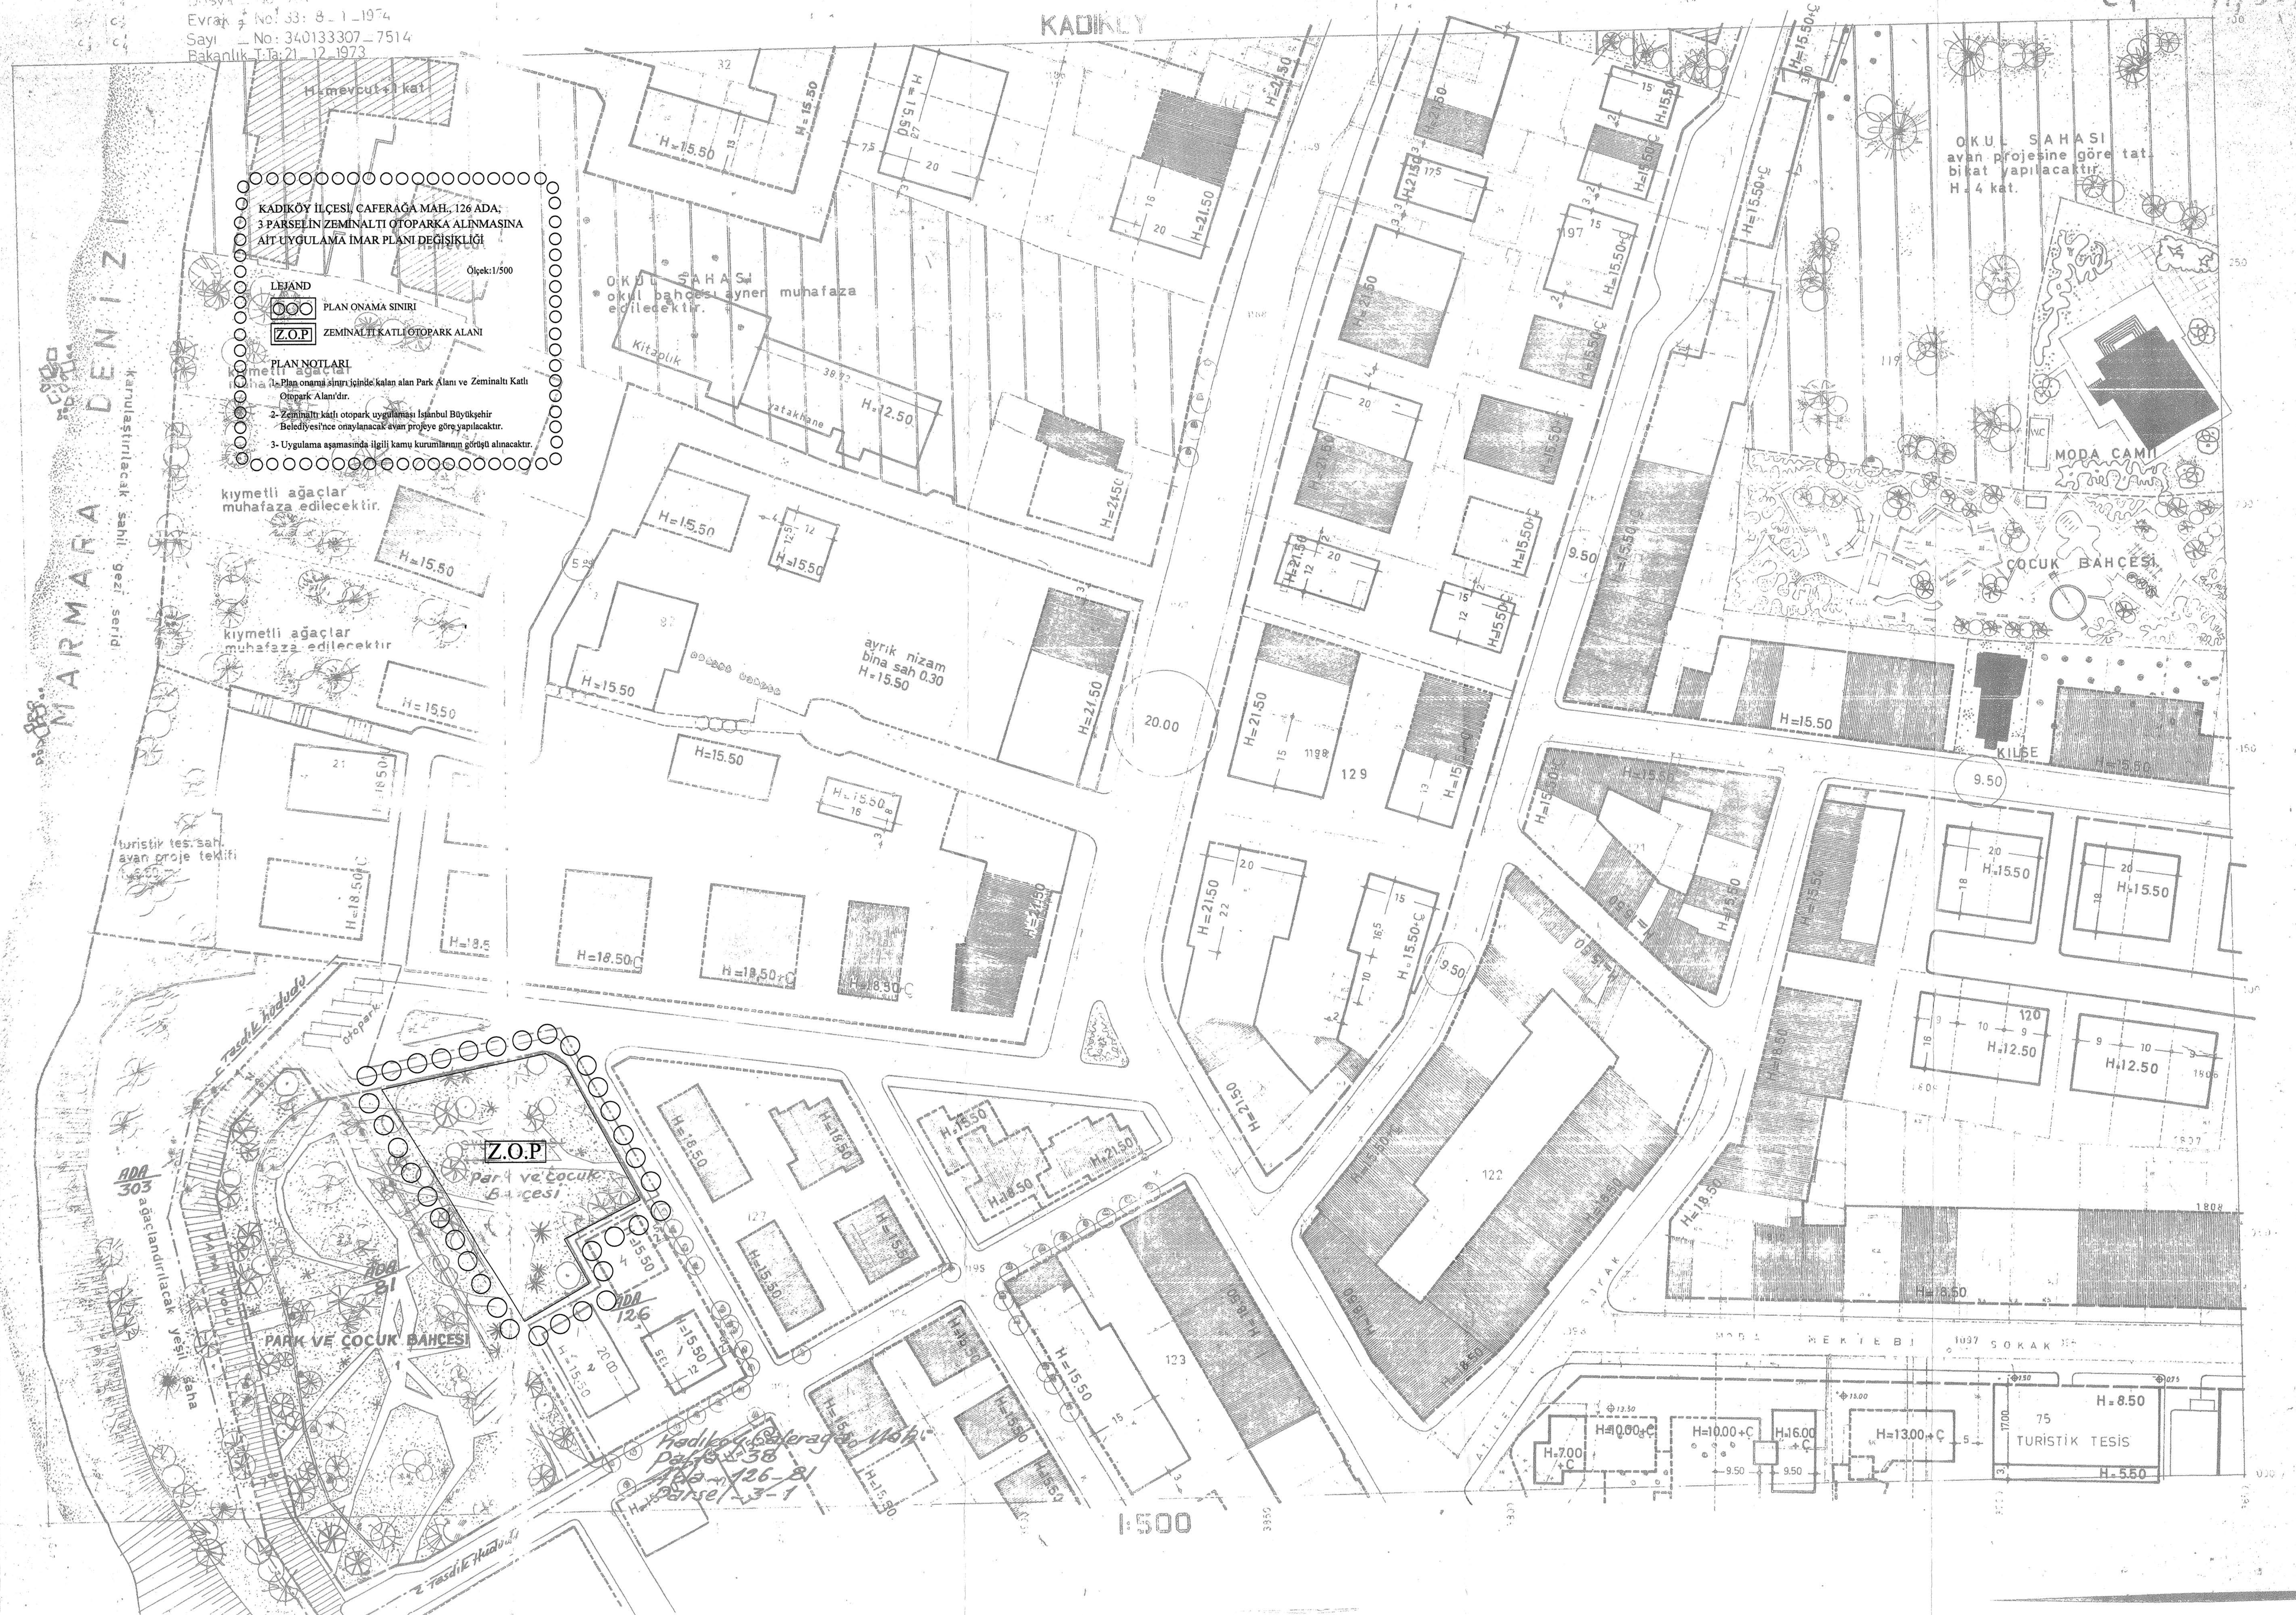

KADIKÖY İLÇESİ, CAFERAGA MAH. 126 ADA, 3 PARSELİN ZEMİNALTI OTOPARK ALINMASINA AIT UYGULAMA İMAR PLANI DEĞİŞİKLİĞİ

Ölçek: 1/500

LEJAND

- PLAN ONAMA SINIRI
- ZEMİNALTI KATLI OTOPARK ALANI

PLAN NOTLARI

- 1- Plan onama sınırı içinde kalan alan Park Alanı ve Zeminaltı Katlı Otopark Alanıdır.
- 2- Zeminaltı katlı otopark uygulaması İstanbul Büyükşehir Belediyesi'nce onaylanacak avan projeye göre yapılacaktır.
- 3- Uygulama aşamasında ilgili kamu kurumlarının görüşü alınacaktır.

kiymetli ağaçlar muhafaza edilecektir.

kiymetli ağaçlar muhafaza edilecektir.

Okul bahçesi ayrıyer muhafaza edilecektir.

ayrık nizam bina saha 0.30
H=15.50

OKUL SAHAASI avan projesine göre tatbikat yapılacaktır. H=4 kat.

Z.O.P.

PARK VE ÇOCUK BAHÇESİ

Kadıköy İlçe Belediye Başkanı Mustafa
Pafta No: 33-8-1-1974
Ada No: 126-81
Parsel No: 3-1

1:500

C1 11/051