


01					18
06					
11		C		15	C
16				19	a b
21	22	23	24	25	d 1 c

a	b	a	b
d	d	d	c
a	b	a	b
d	c	d	c

YALI  
(MUĞLA)  
N18-c-25-b-1-c

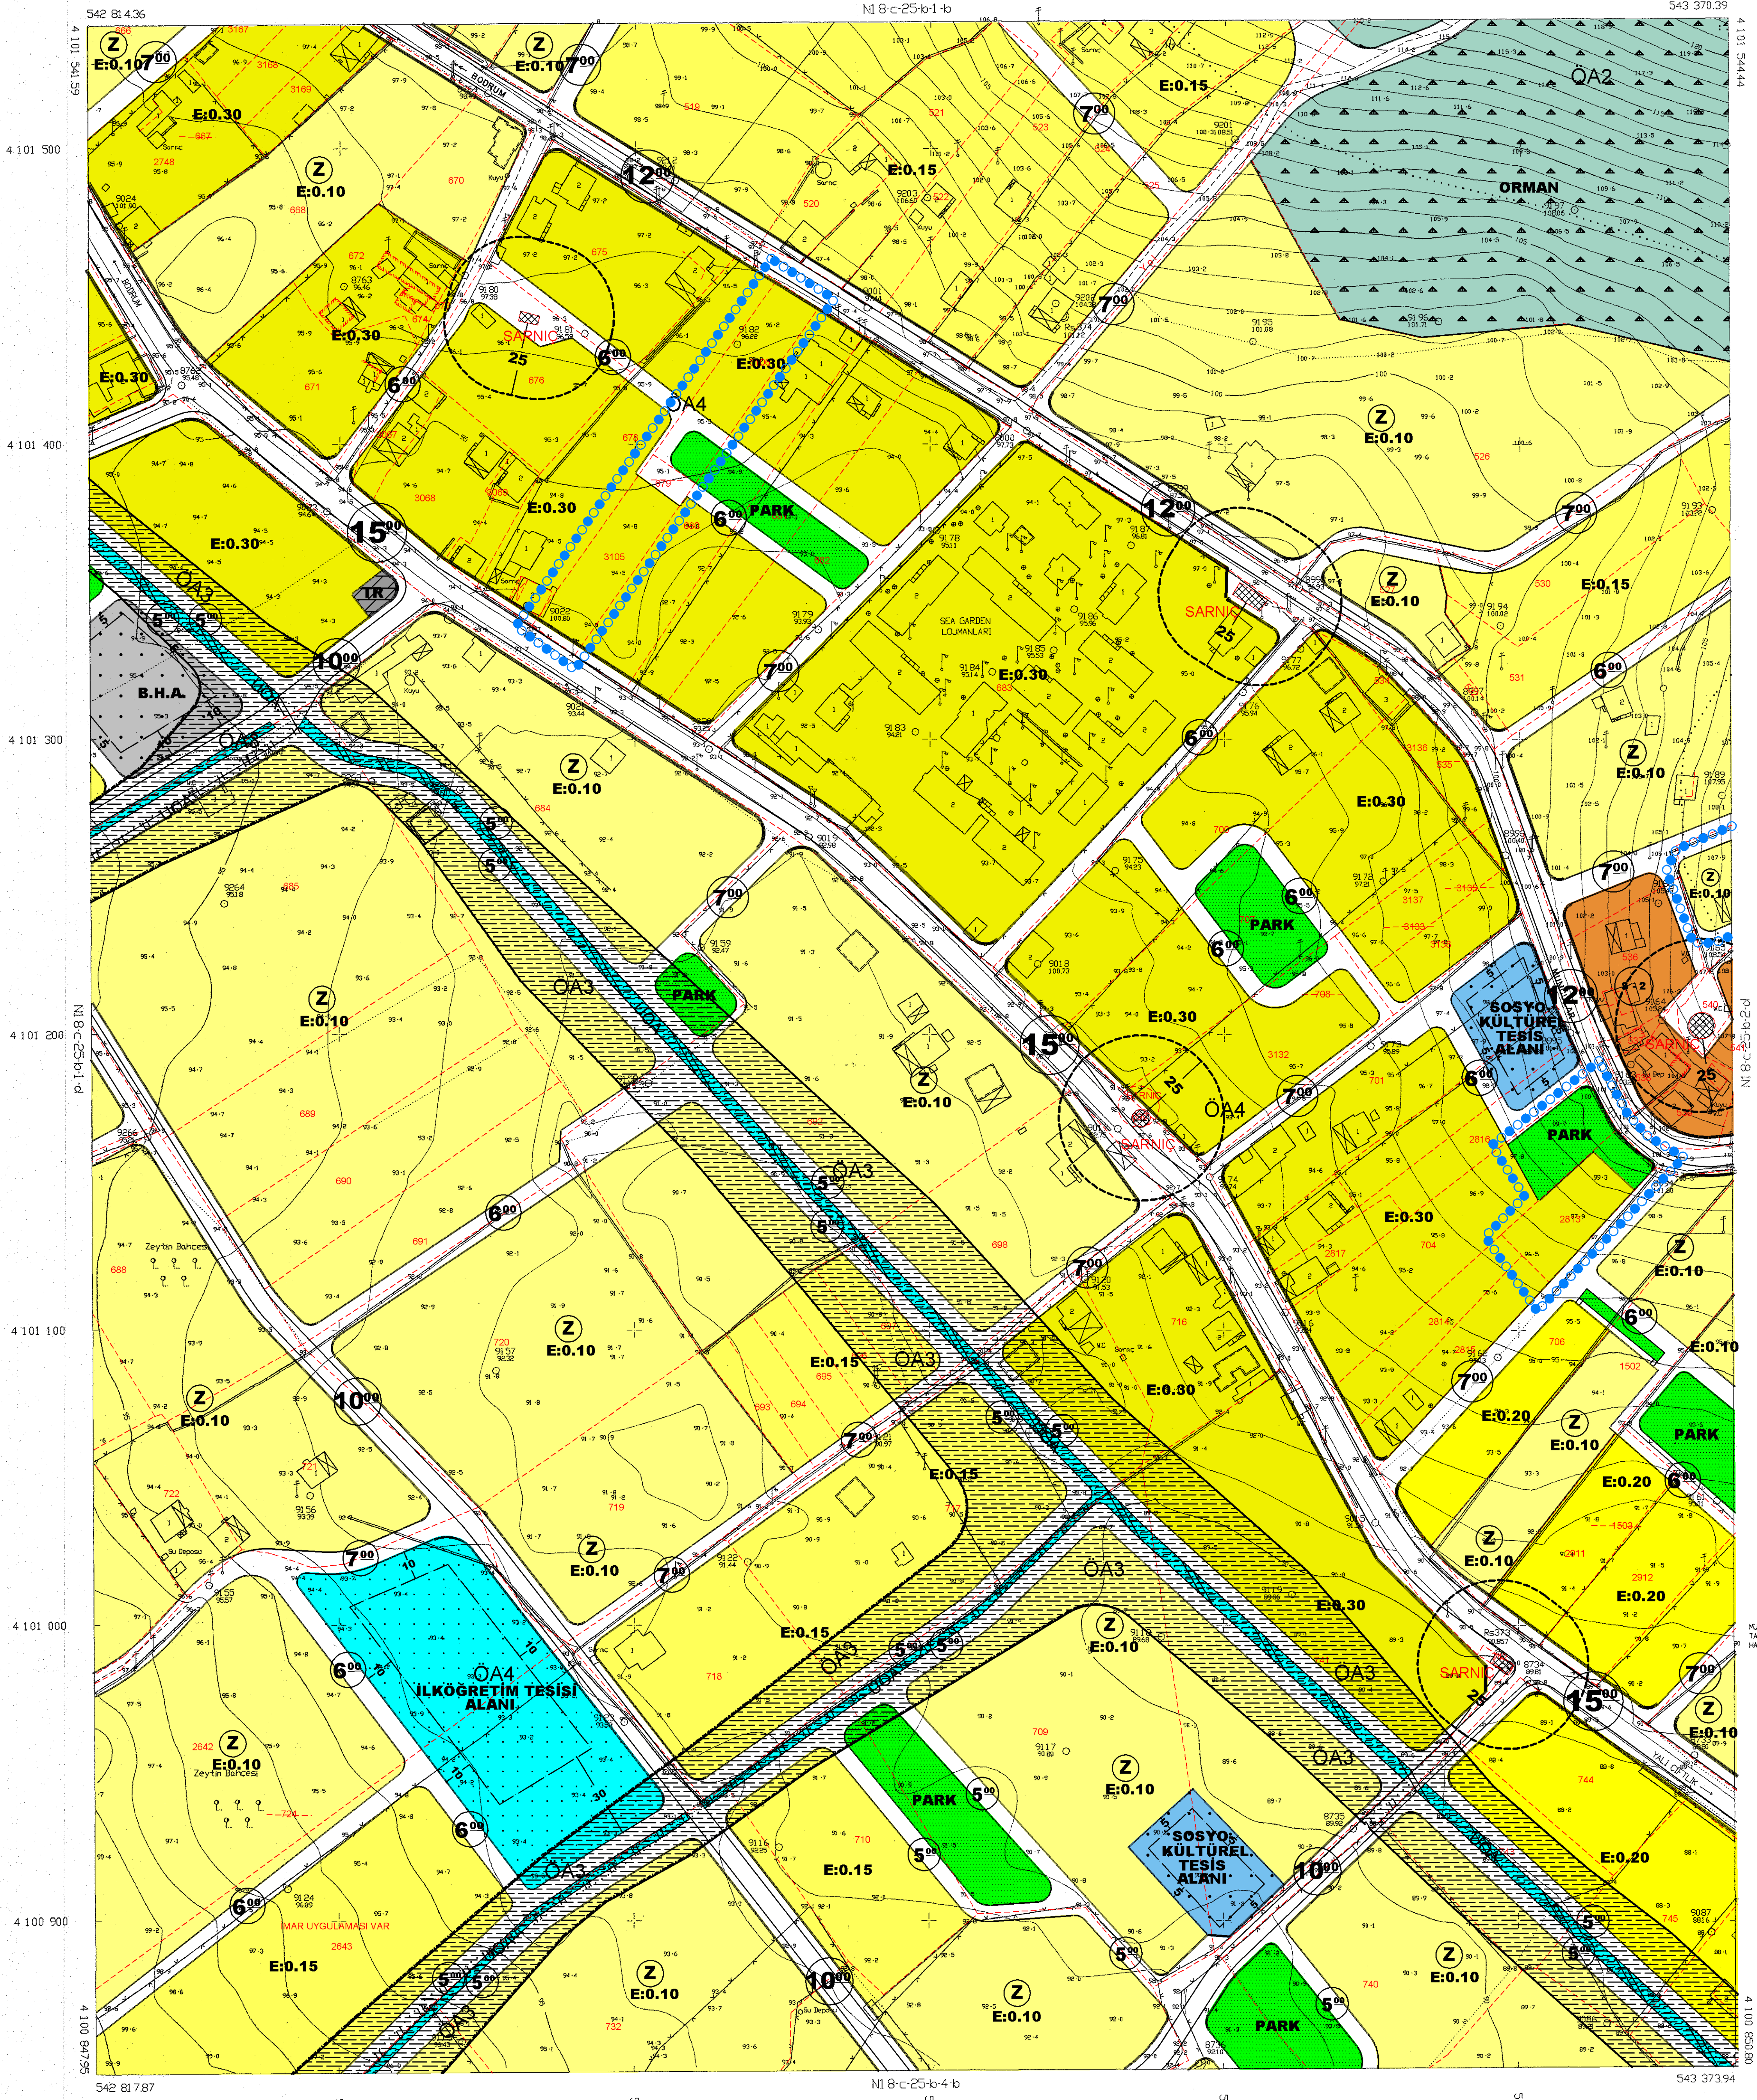

YALI  
(MUĞLA)  
N18-c-25-b-1-c

MÜHÜRLENEN MÜHÜR/PLATİCİ/İSTİ  
TARAFINDAN YAPILAN BİR ADDET  
HALKLAŞTIRILMIŞTIR (DÜZENLİ)  
12.05.1999

**İL İÇİŞLERİ BAKANLIĞI**  
**MÜHÜR**

İL İÇİŞLERİ BAKANLIĞI  
VEVİSİ ÇELİK  
HET DİREKTÖRÜ

1/1000

MÜHÜRLENEN MÜHÜR/PLATİCİ/İSTİ  
MESLEK MEM. Davut KÖYÜNGÜ  
TERZİSİ/İNŞ. ÖZDEN MAMUR/PLATİCİ/İSTİ