


ANKARA-İ29-a-O4-b-3-c

ANKARA-İ29-a-O4-b-3-b

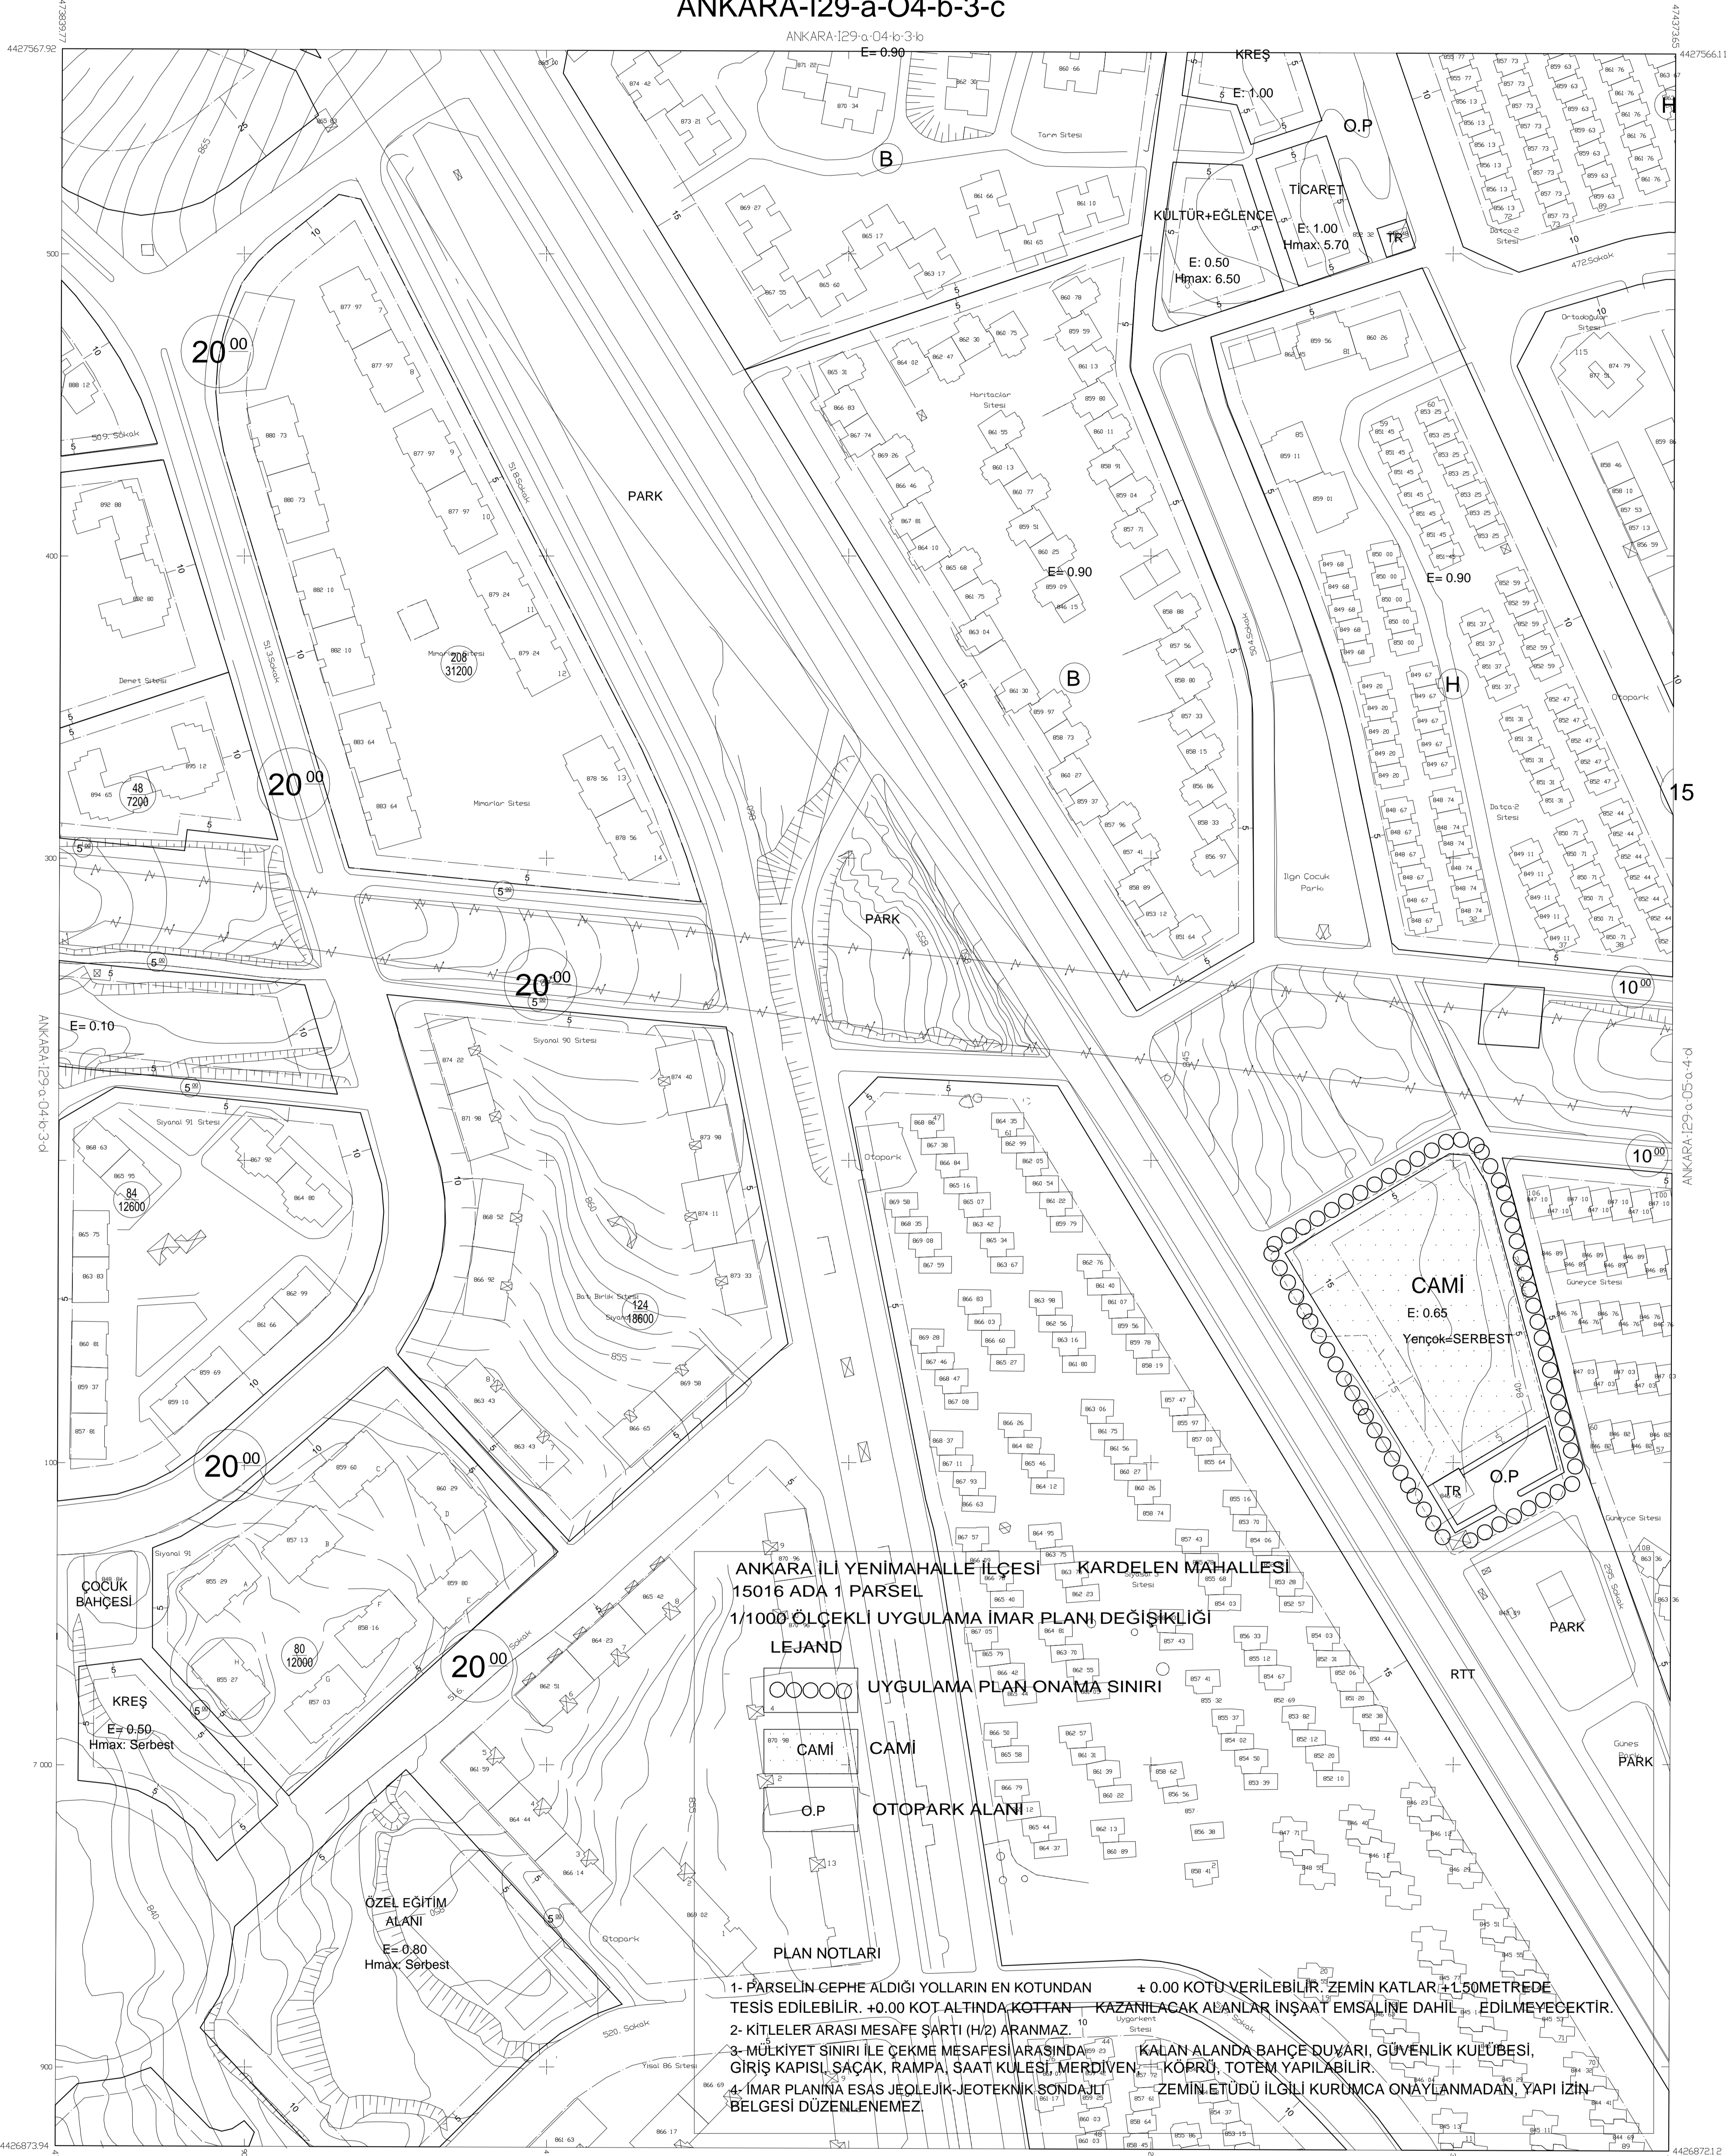

ANKARA İLİ YENİMAHALLE İLÇESİ KARDELEN MAHALLESİ  
15016 ADA 1 PARSEL  
1/1000 ÖLÇEKLİ UYGULAMA İMAR PLANI DEĞİŞİKLİĞİ

**LEJAND**  
 ○○○○ UYGULAMA PLANI ONAMA SINIRI  
 CAMİ CAMİ  
 O.P. OTOPARK ALANI  
**PLAN NOTLARI**

- 1- PARSELİN CEPHE ALDIĞI YOLLARIN EN KOTUNDAN  $\pm 0.00$  KOTU VERİLEBİLİR. ZEMİN KATLAR  $\pm 5.00$  METREDE TESİS EDİLEBİLİR.  $\pm 0.00$  KOT ALTINDA KOTTAN KAZANILACAK ALANLAR İNŞAAT EMSALİNE DAHİL EDİLMEMEYECÉKTİR.
- 2- KİTLELER ARASI MESAFE ŞARTI (H/2) ARANMAZ.
- 3- MÜLKİYET SINIRI İLE ÇEKME MESAFESİ ARASINDA KALAN ALANDA BAHÇE DUVARI, GÜVENLİK KULÜBESİ, GİRİŞ KAPISI, SAÇAK, RAMPA, SAAT KULESİ, MERDİVEN, KÖPRÜ, TOTEM YAPILABİLİR.
- 4- İMAR PLANINA ESAS JEOTEKNİK SONDAJLI ZEMİN ETÜDÜ İLGİLİ KURUMCA ONAYLANMADAN, YAPI İZİN BELGESİ DÜZENLENEMEZ.

BLOK 66

43b	43c	44a
43d	43e	44b
43f	43g	44c

Ağustos-Eylül 1995 tarihli hava fotoğrafından  
Fotoğrafi yöntemi ile üretilmiş ve Eylül-Ekim 1999  
tarihli hava fotoğrafından güncellenmiştir.  
Çaykışık ölçekli orijinal ölçek 1 : 500  
Yapılan sıcak çizimleri de göstermiştir.  
Yapıcı Firma : MNG Bilgisayar A.Ş.

Jiya SOMER  
Proje Müdürü

Ankara Metroplitan Alan no altı  
Fotoğrafi yöntemiyle üretilmiştir.

MÜŞAVİR (İmza ve mühürle)	Hazırlayanlar	ASKI YETKİLİLERİ	Genel Müdür	ONAYLAYAN
Prof. Dr. Hayrettin GURBUZ	Canan ÖZAYAZCI	Koray PR.İDİBECİ	Genel Müdür Mehmet KARAFİL	Prof. Dr. Mehmet ÖZGÜÇEK Ankara Büyükşehir Bel. Bşk.
	Ali Osman KILIÇKAYA		Roslan TUNGR	