


01				18
06				
11		C		15
16			a b	20
			d c	25
21	22	23	24	


a	b
d	c
a	b
d	c

YALI
(MUĞLA)
N18-c-25-b-1-b
N18-c-20-c-4-c

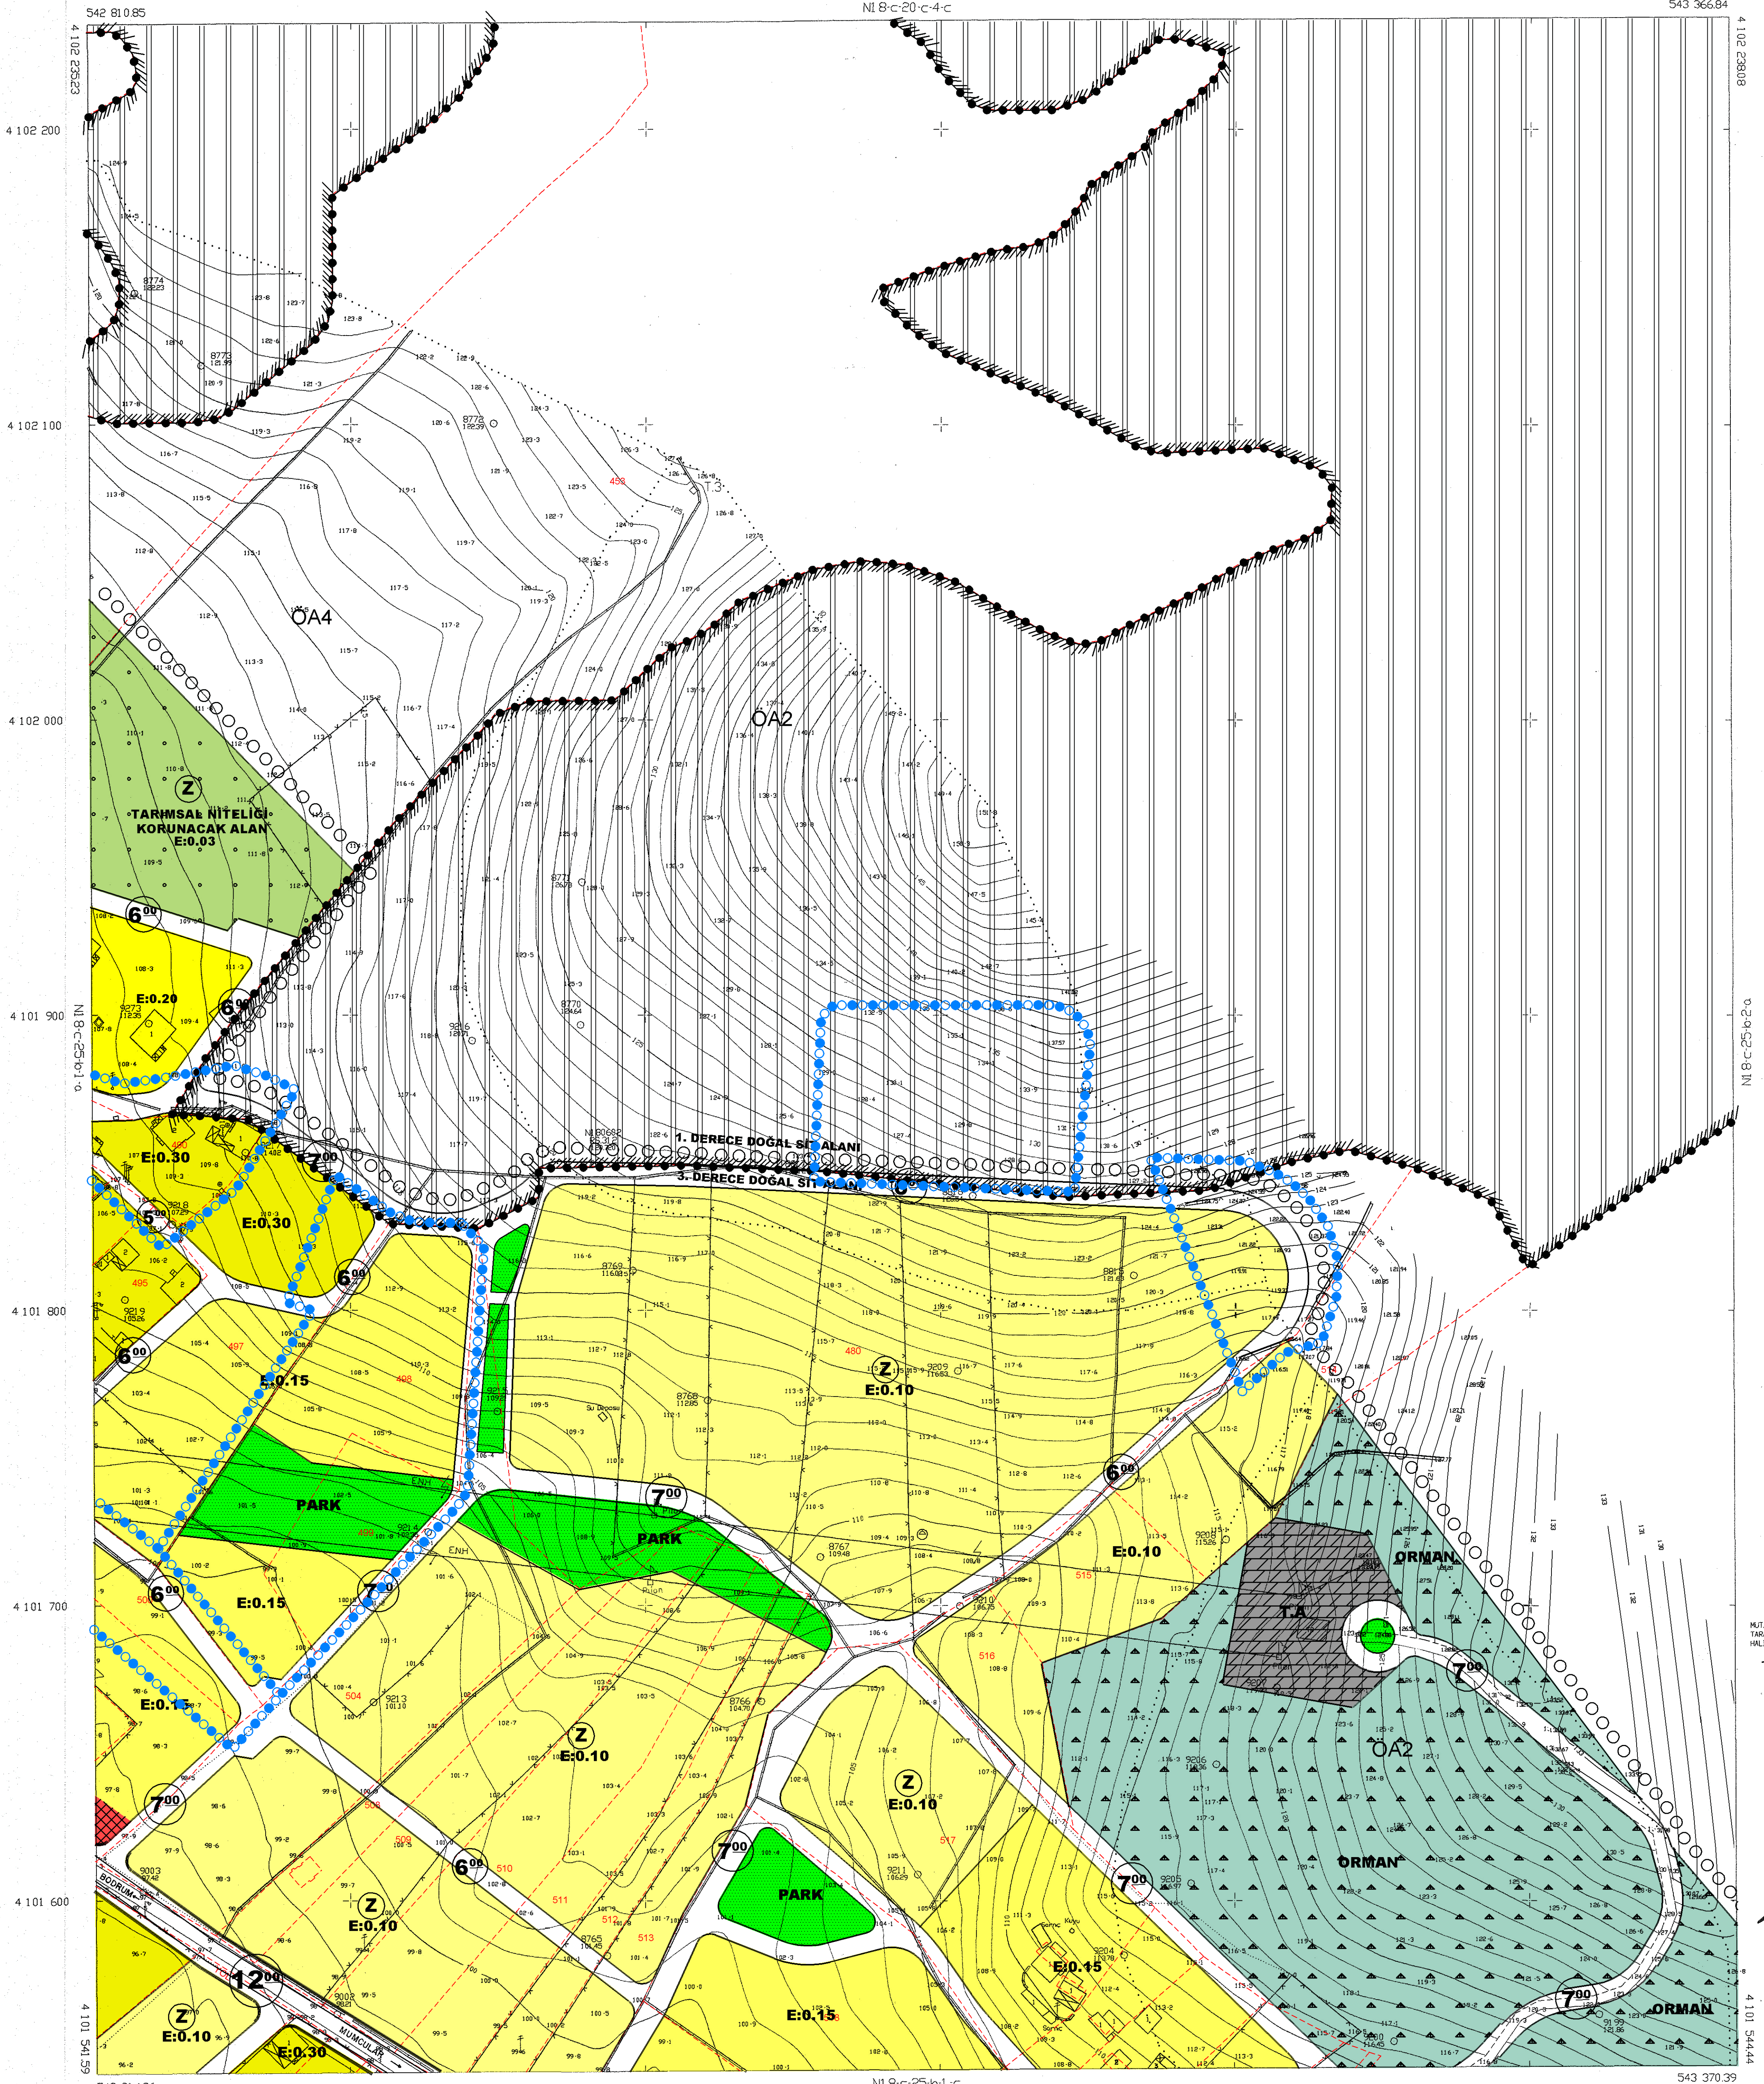

YALI N18-c-25-b-1-b
(MUĞLA)

MUTLÜ ÖZGEN MİMARLIK TİC. LTD. ŞTİ.
TARAFINDAN YAPILAN BİR ADET
HALİHAZIR HARİTA ÇİZİMİ
13.03.1999

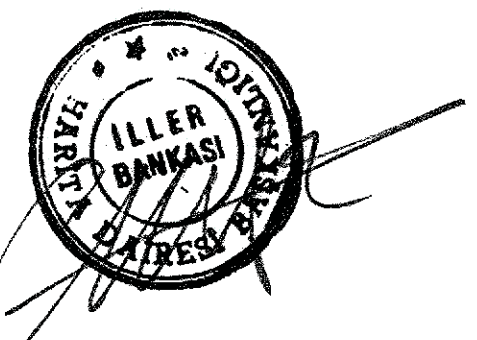

ELER BANKASI
VESEL ÇEKİLİŞ
HİZMETLERİ

1/1000

MUTLÜ ÖZGEN MİMARLIK TİC. LTD. ŞTİ.
MESLEK MÜHÜRİ DİKKATİNE KÖRÜLÜMÜ
YERİNE BİR - ÖZGEN MİMARLIK TİC. LTD. ŞTİ.