


01				
06				
11		C		-15 c
16				-19 a b 20 a b
21	22	23	24	25 a b c


a	b	a	b
d	c	d	c
a	b	a	b
d	c	d	c

YALI  
(MUĞLA)  
N18-c-20-c-4-d  
N18-c-20-c-4-a

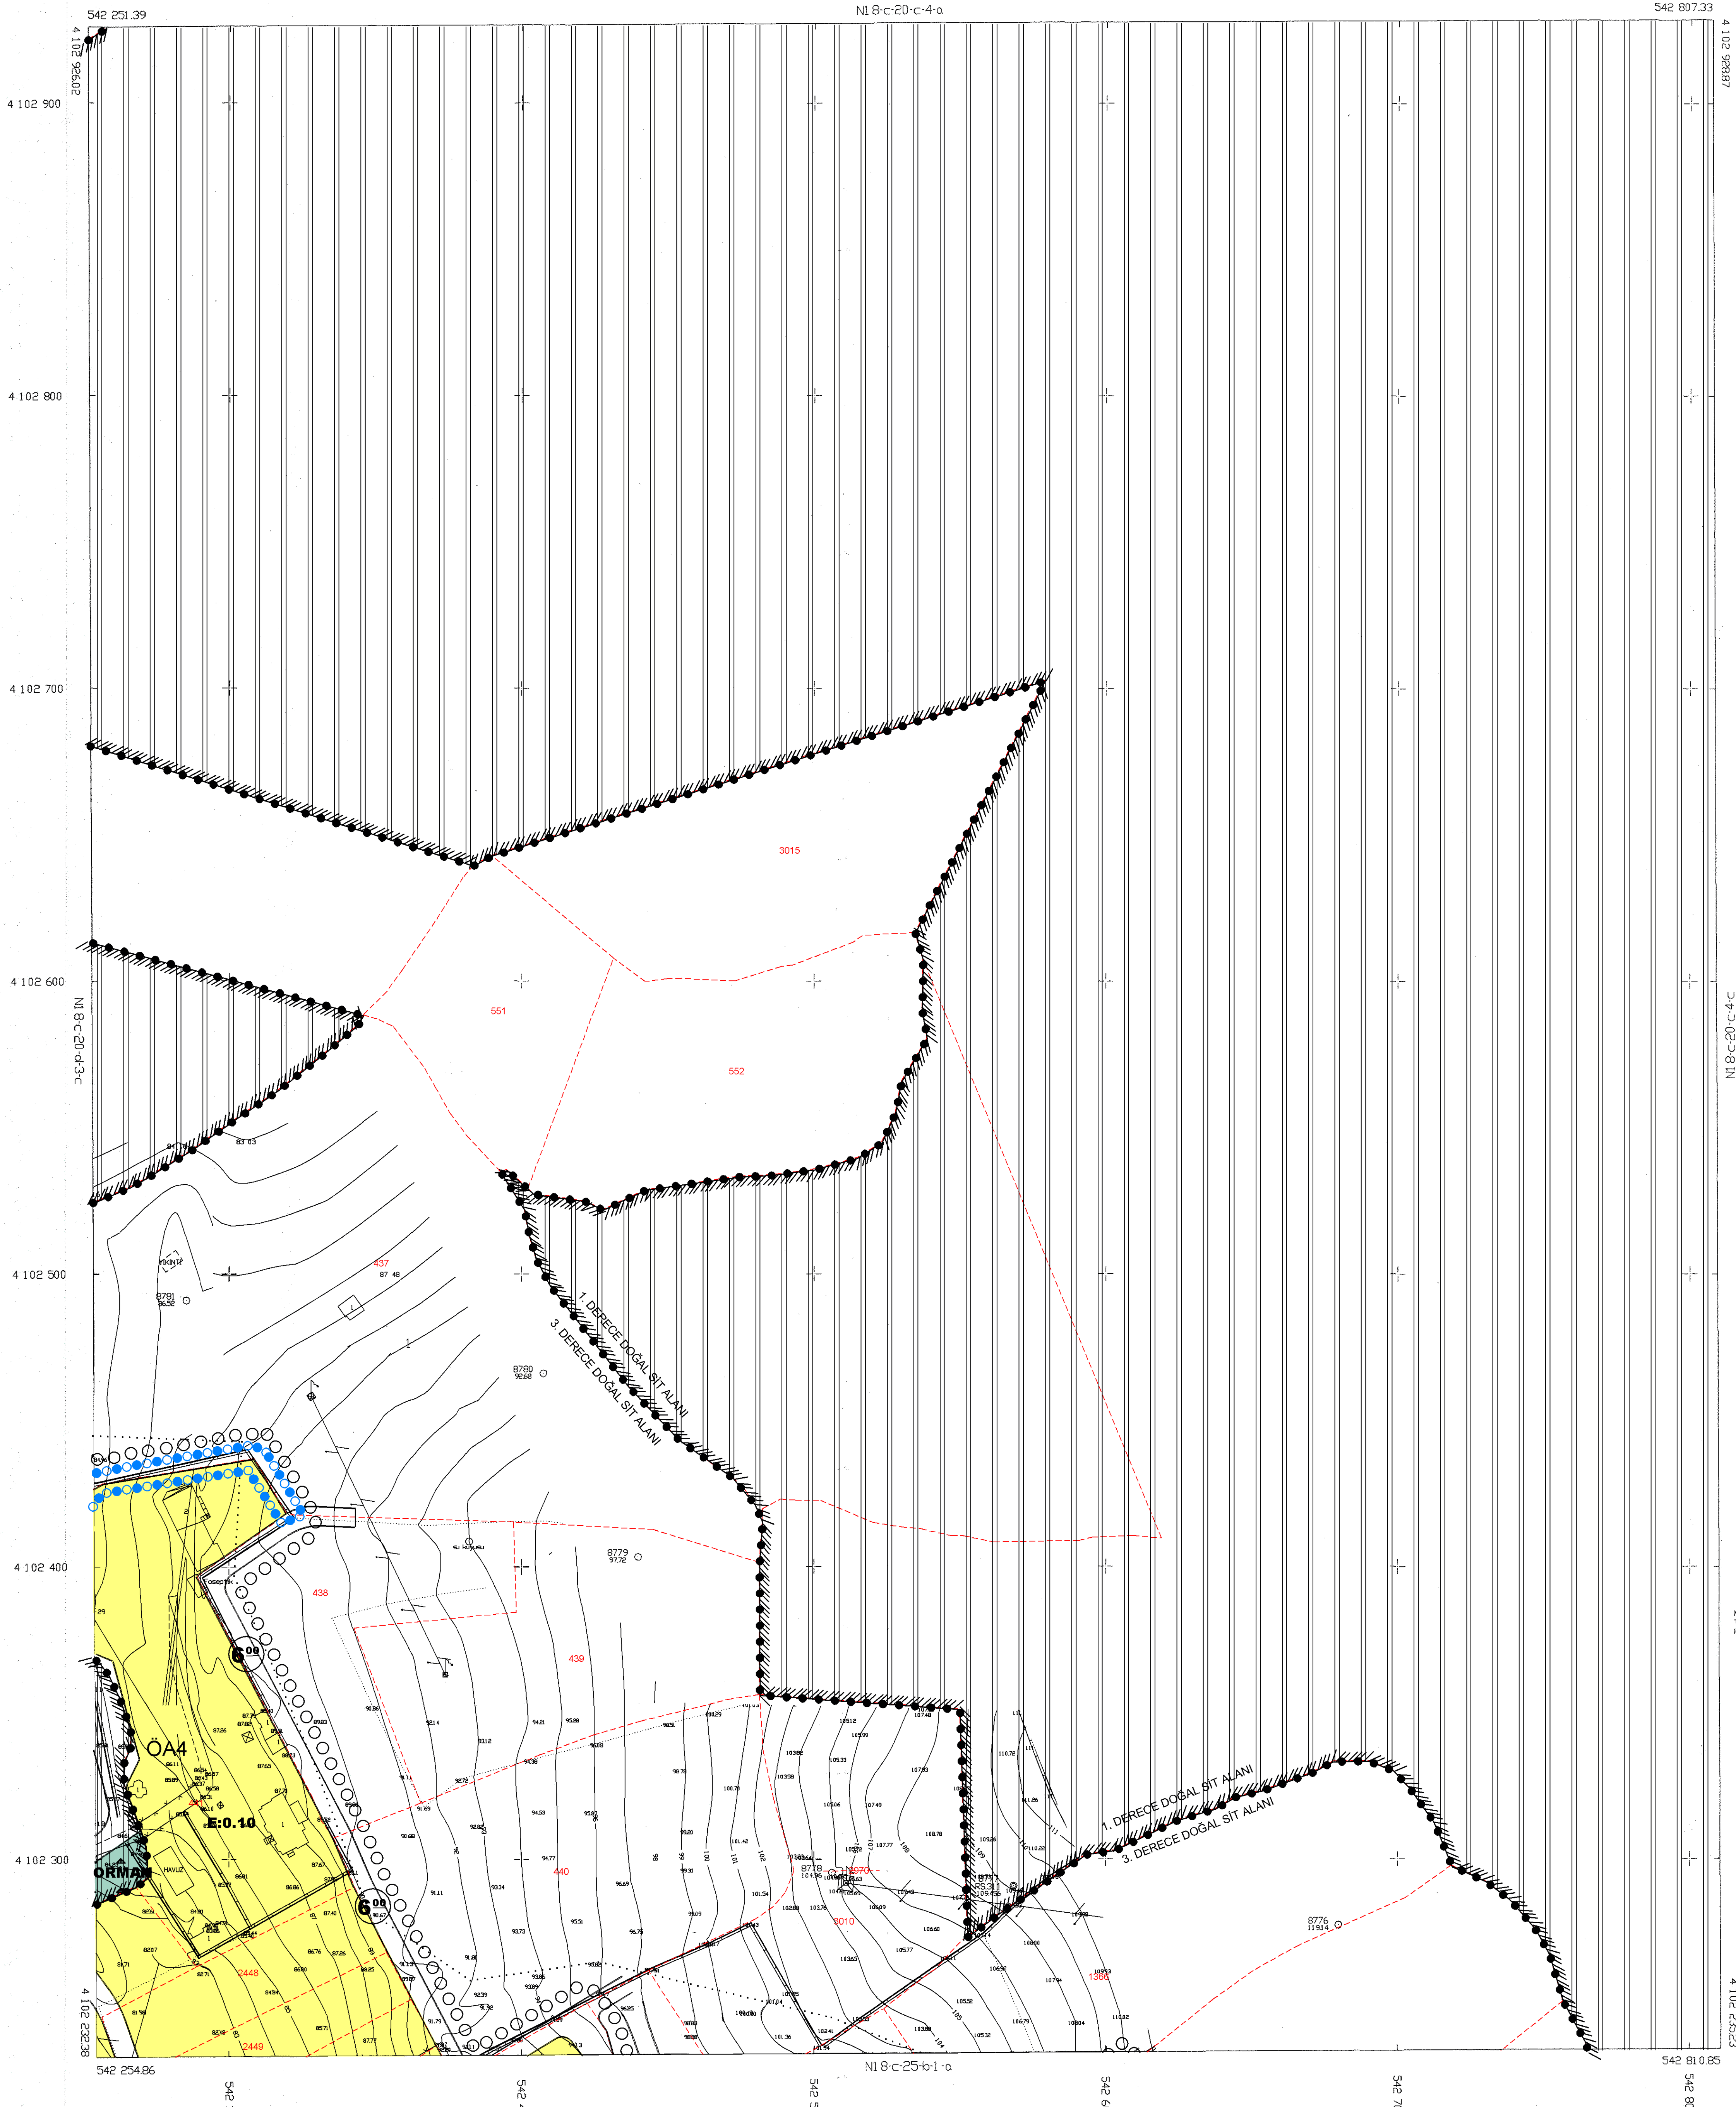

YALI N18-c-20-c-4-d  
(MUĞLA)

MUTLULGEN MÜHÜRLEME VE HARİTA ÇİZİMİ  
TARAFINDAN YAPILAN BU ADET  
HALİHAZIR HARİTA ÇİZİMİ  
13.11.2019 999

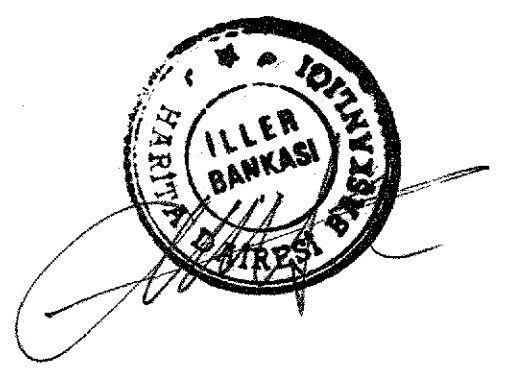

İLİLER BANKASI  
VEYSEL ÇELİK  
HRT/BAŞK

1/1000

MÜHÜRLEME: ÖLÇEN MÜHÜRLEME VE HARİTA ÇİZİMİ  
MESUL M.H. İZMİR KOTAY  
TERİMAT: ÖLÇEN MÜHÜRLEME VE HARİTA ÇİZİMİ